


劃定臺北市中正區公園段二小段 265 地號等 17 筆土地為更新單元圖

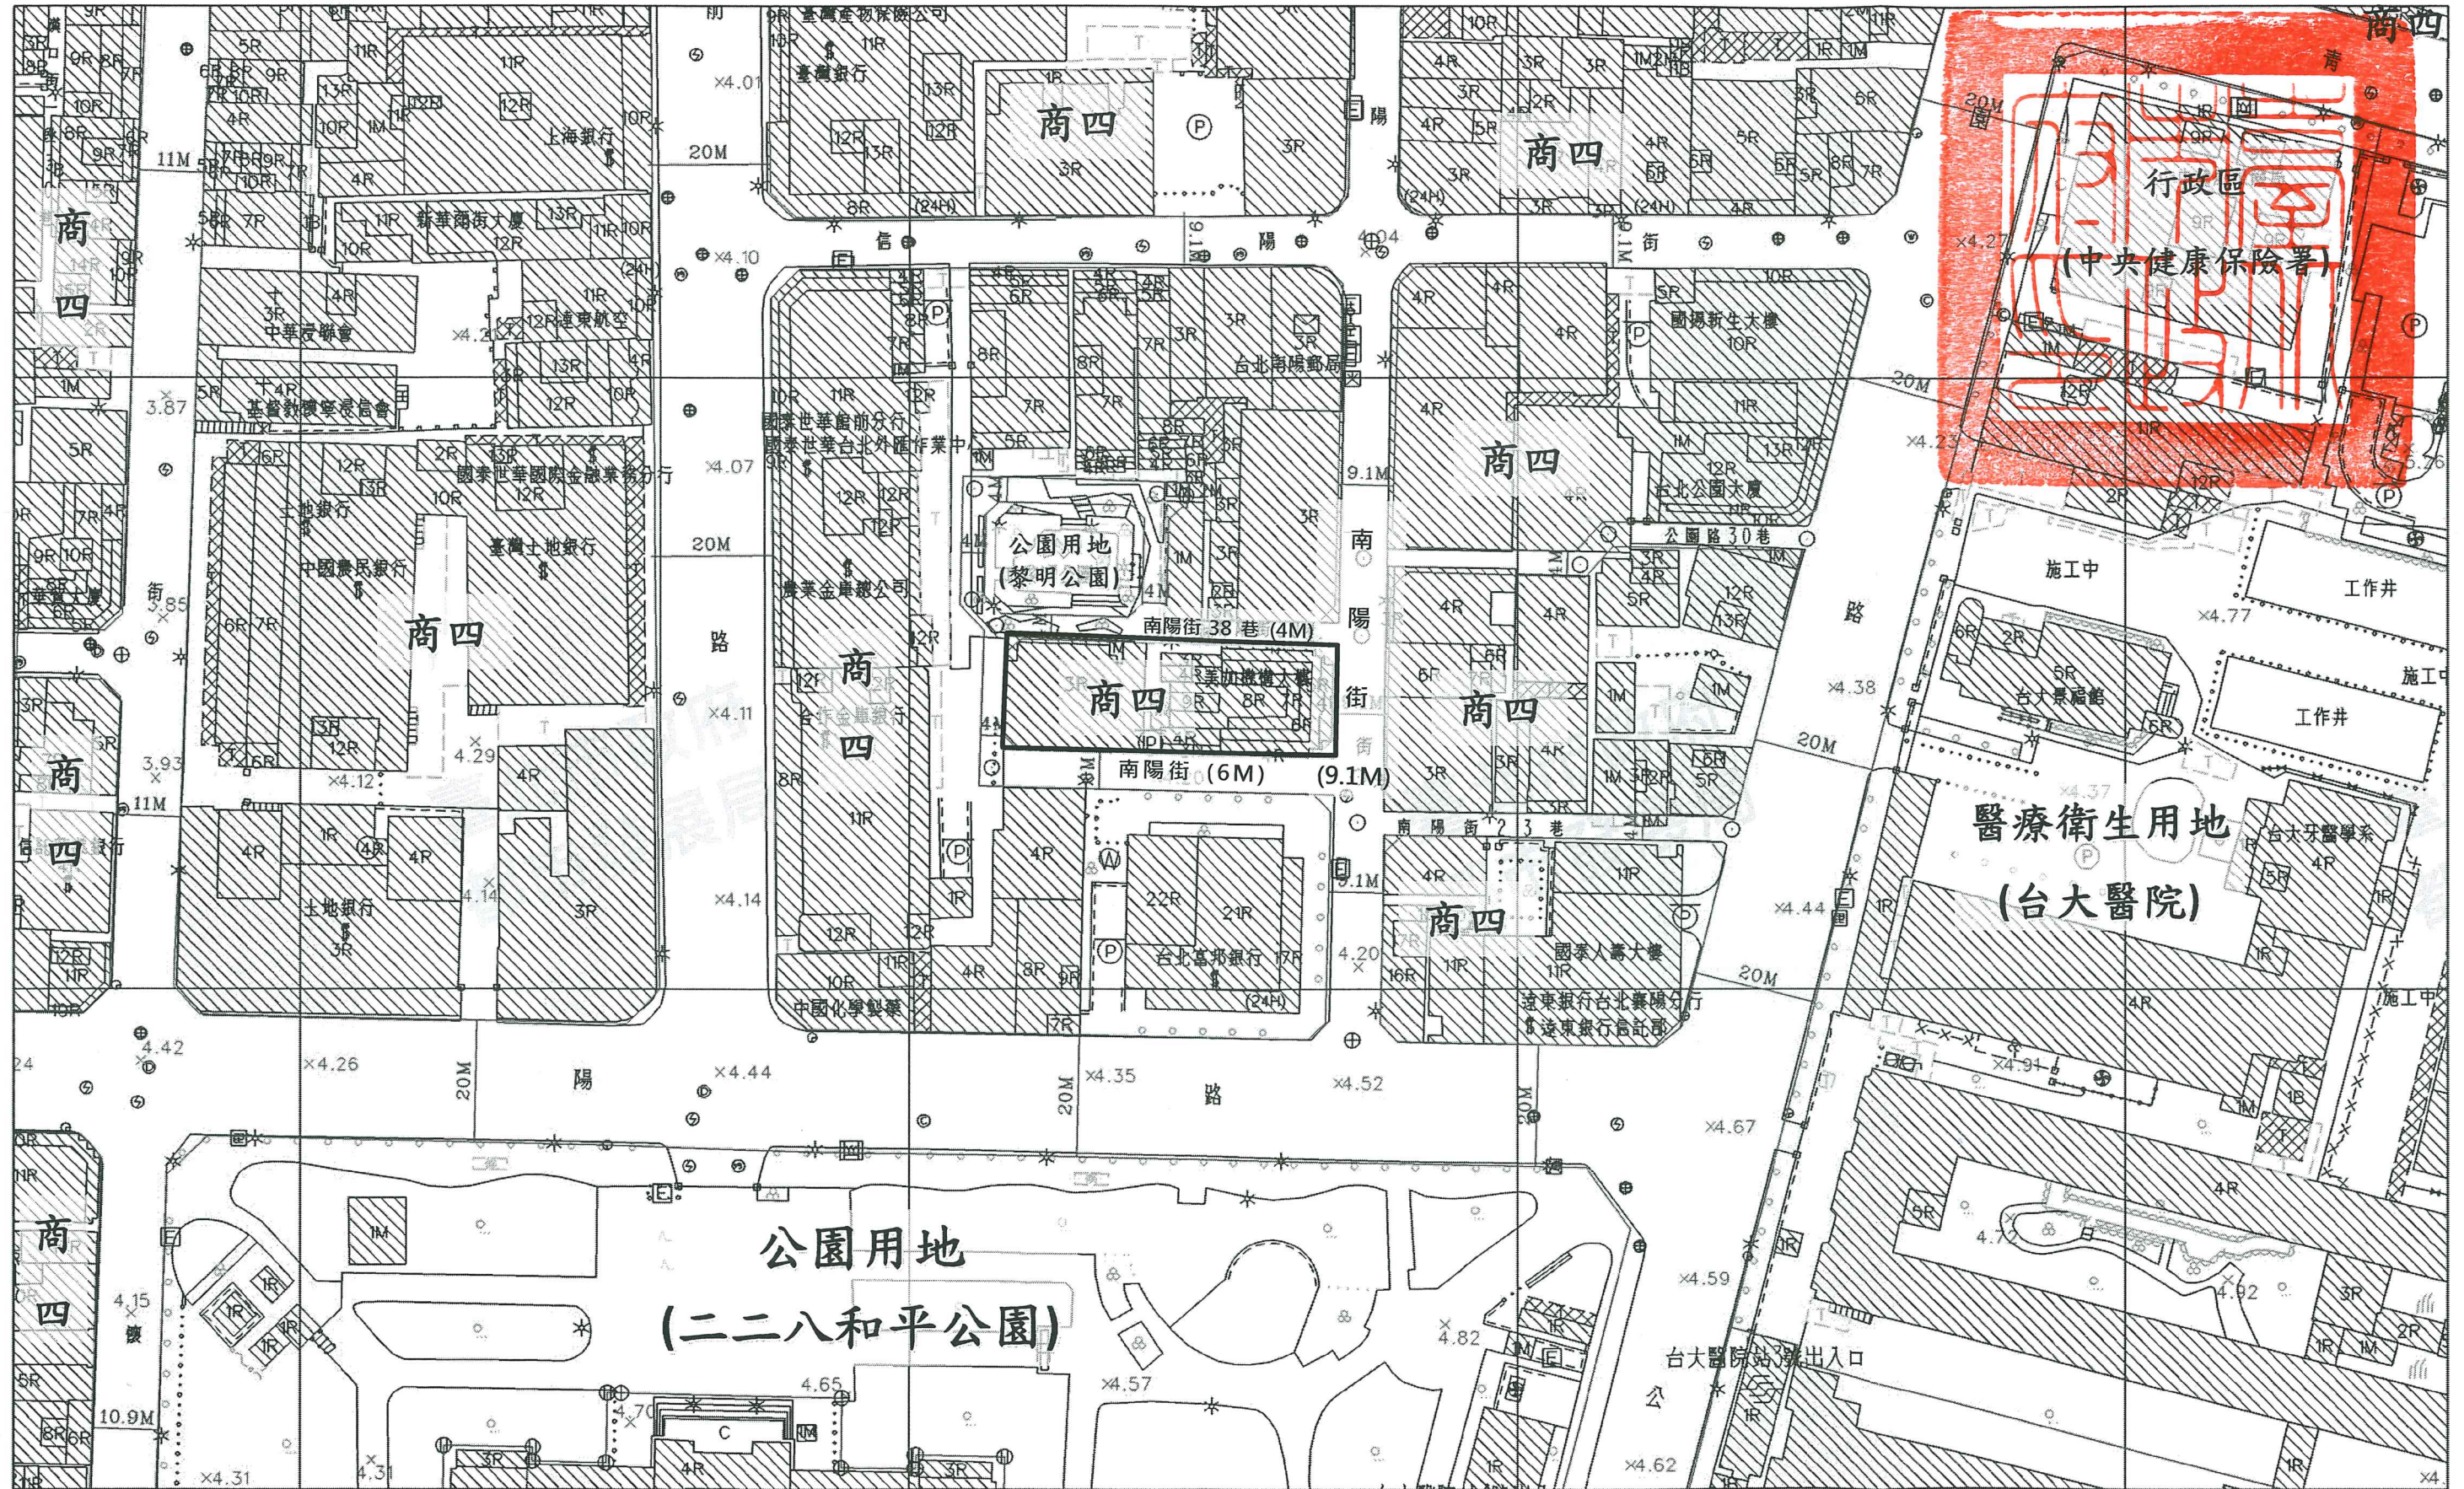

圖例： 更新單元

比例尺：1：1000