


劃定臺北市中正區中正段三小段26地號等16筆土地為更新單元圖

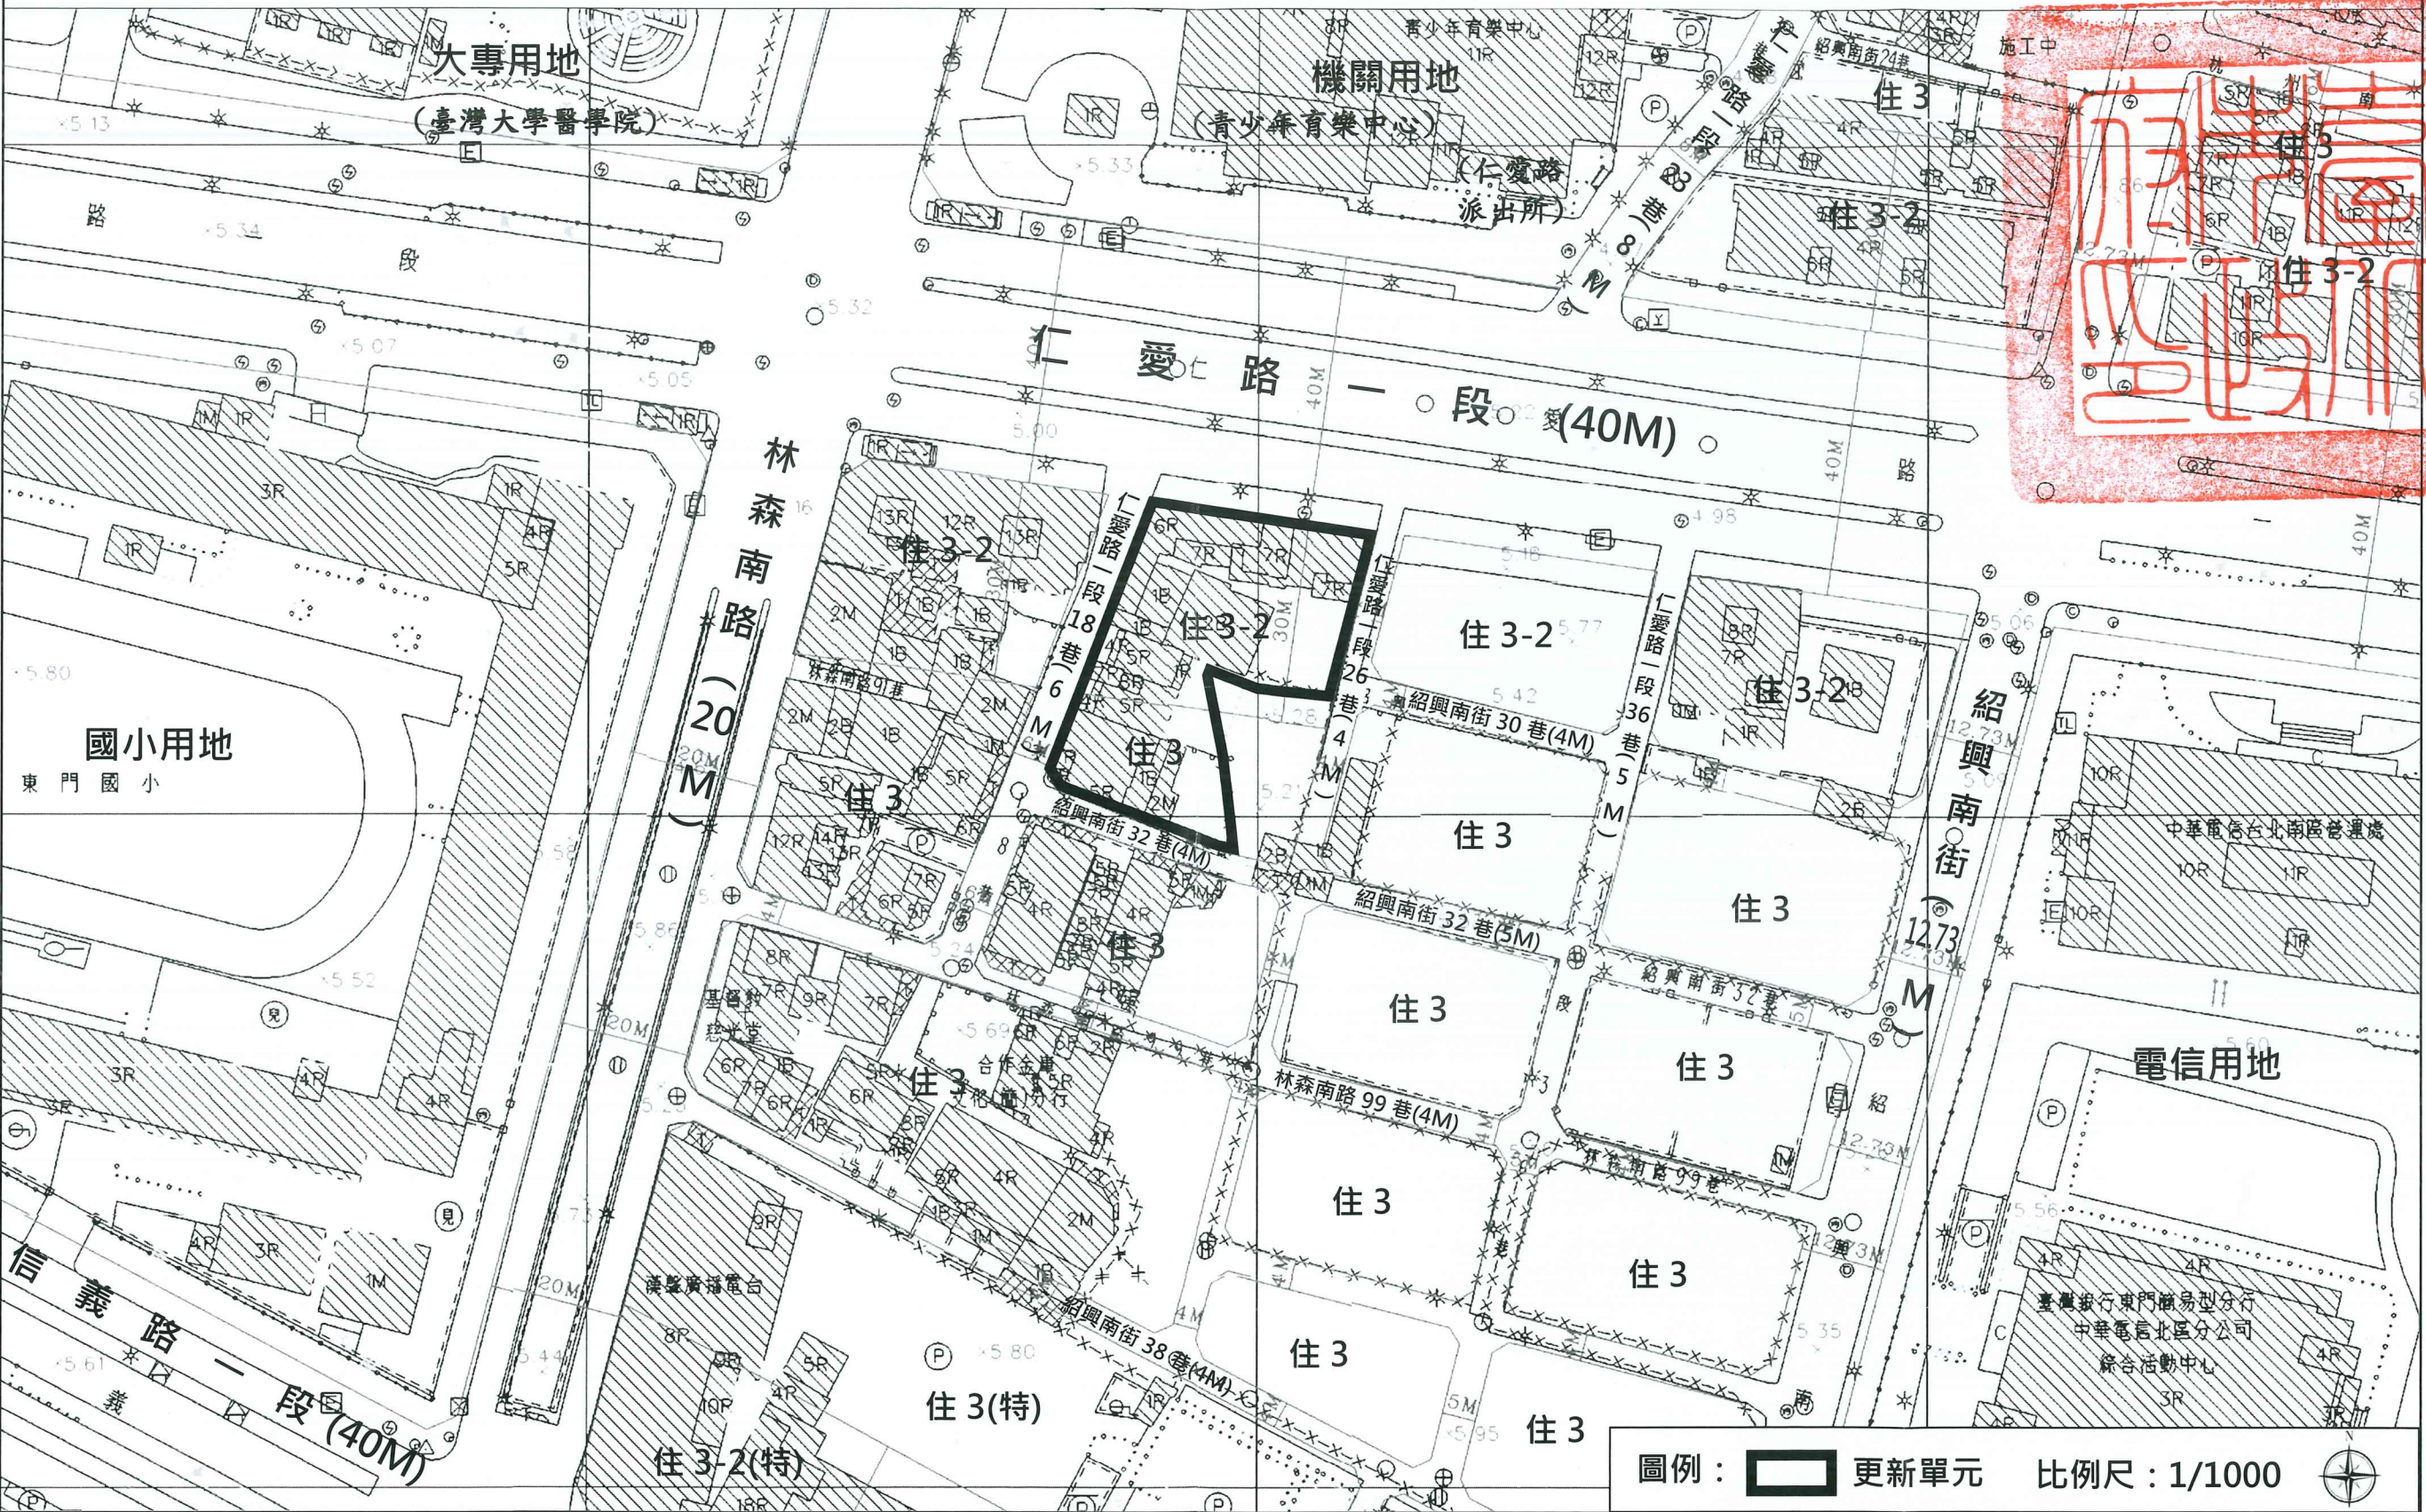

圖例：更新單元 比例尺：1/1000