
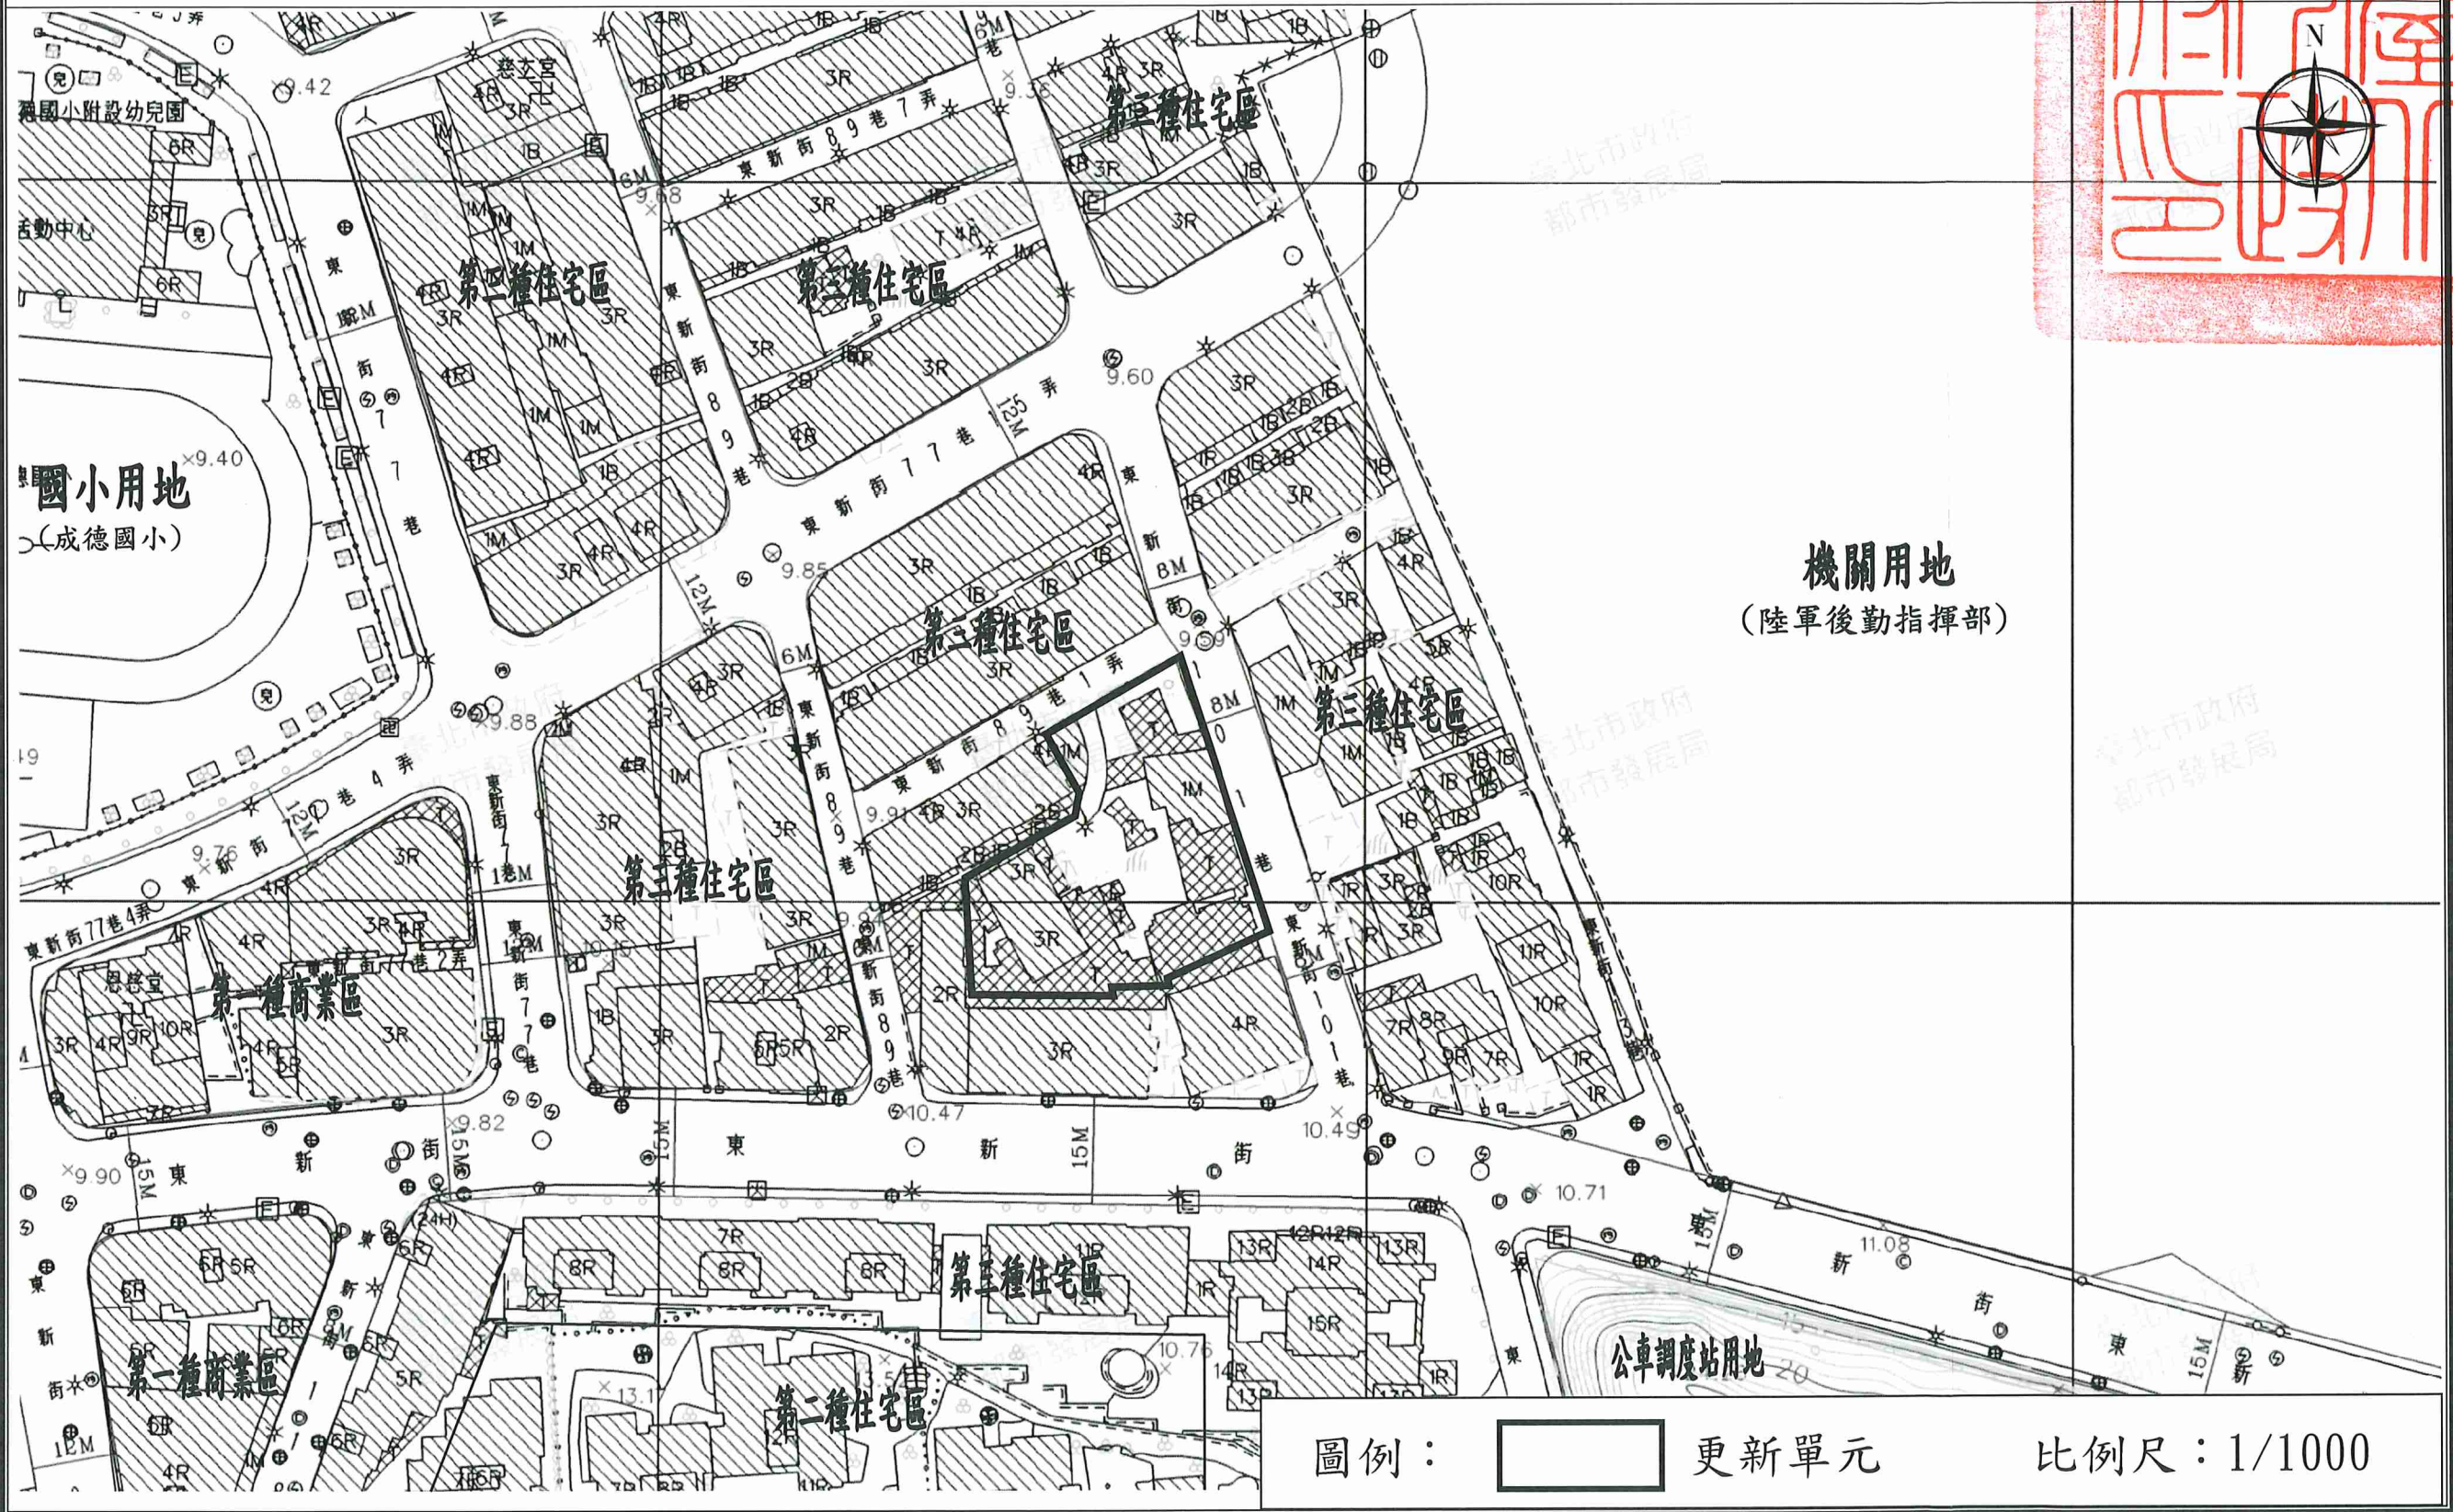


劃定臺北市南港區玉成段四小段 707 地號等 5 筆土地為更新單元圖

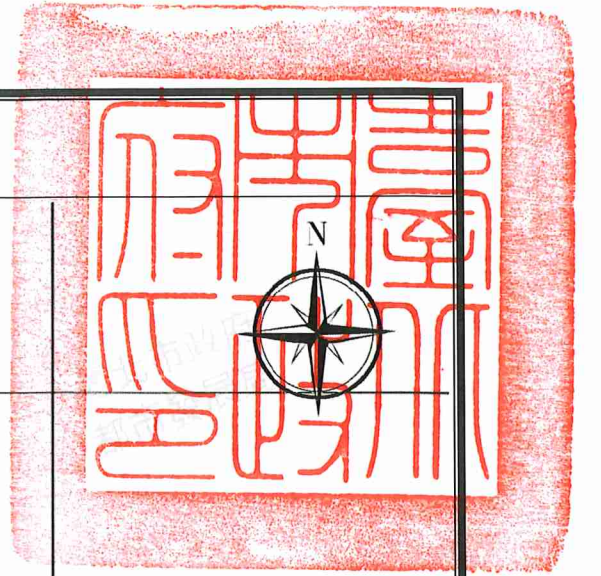

機關用地  
(陸軍後勤指揮部)

圖例：  更新單元

比例尺：1/1000