


# 劃定臺北市南港區中南段一小段176-2地號等11筆土地為更新單元圖

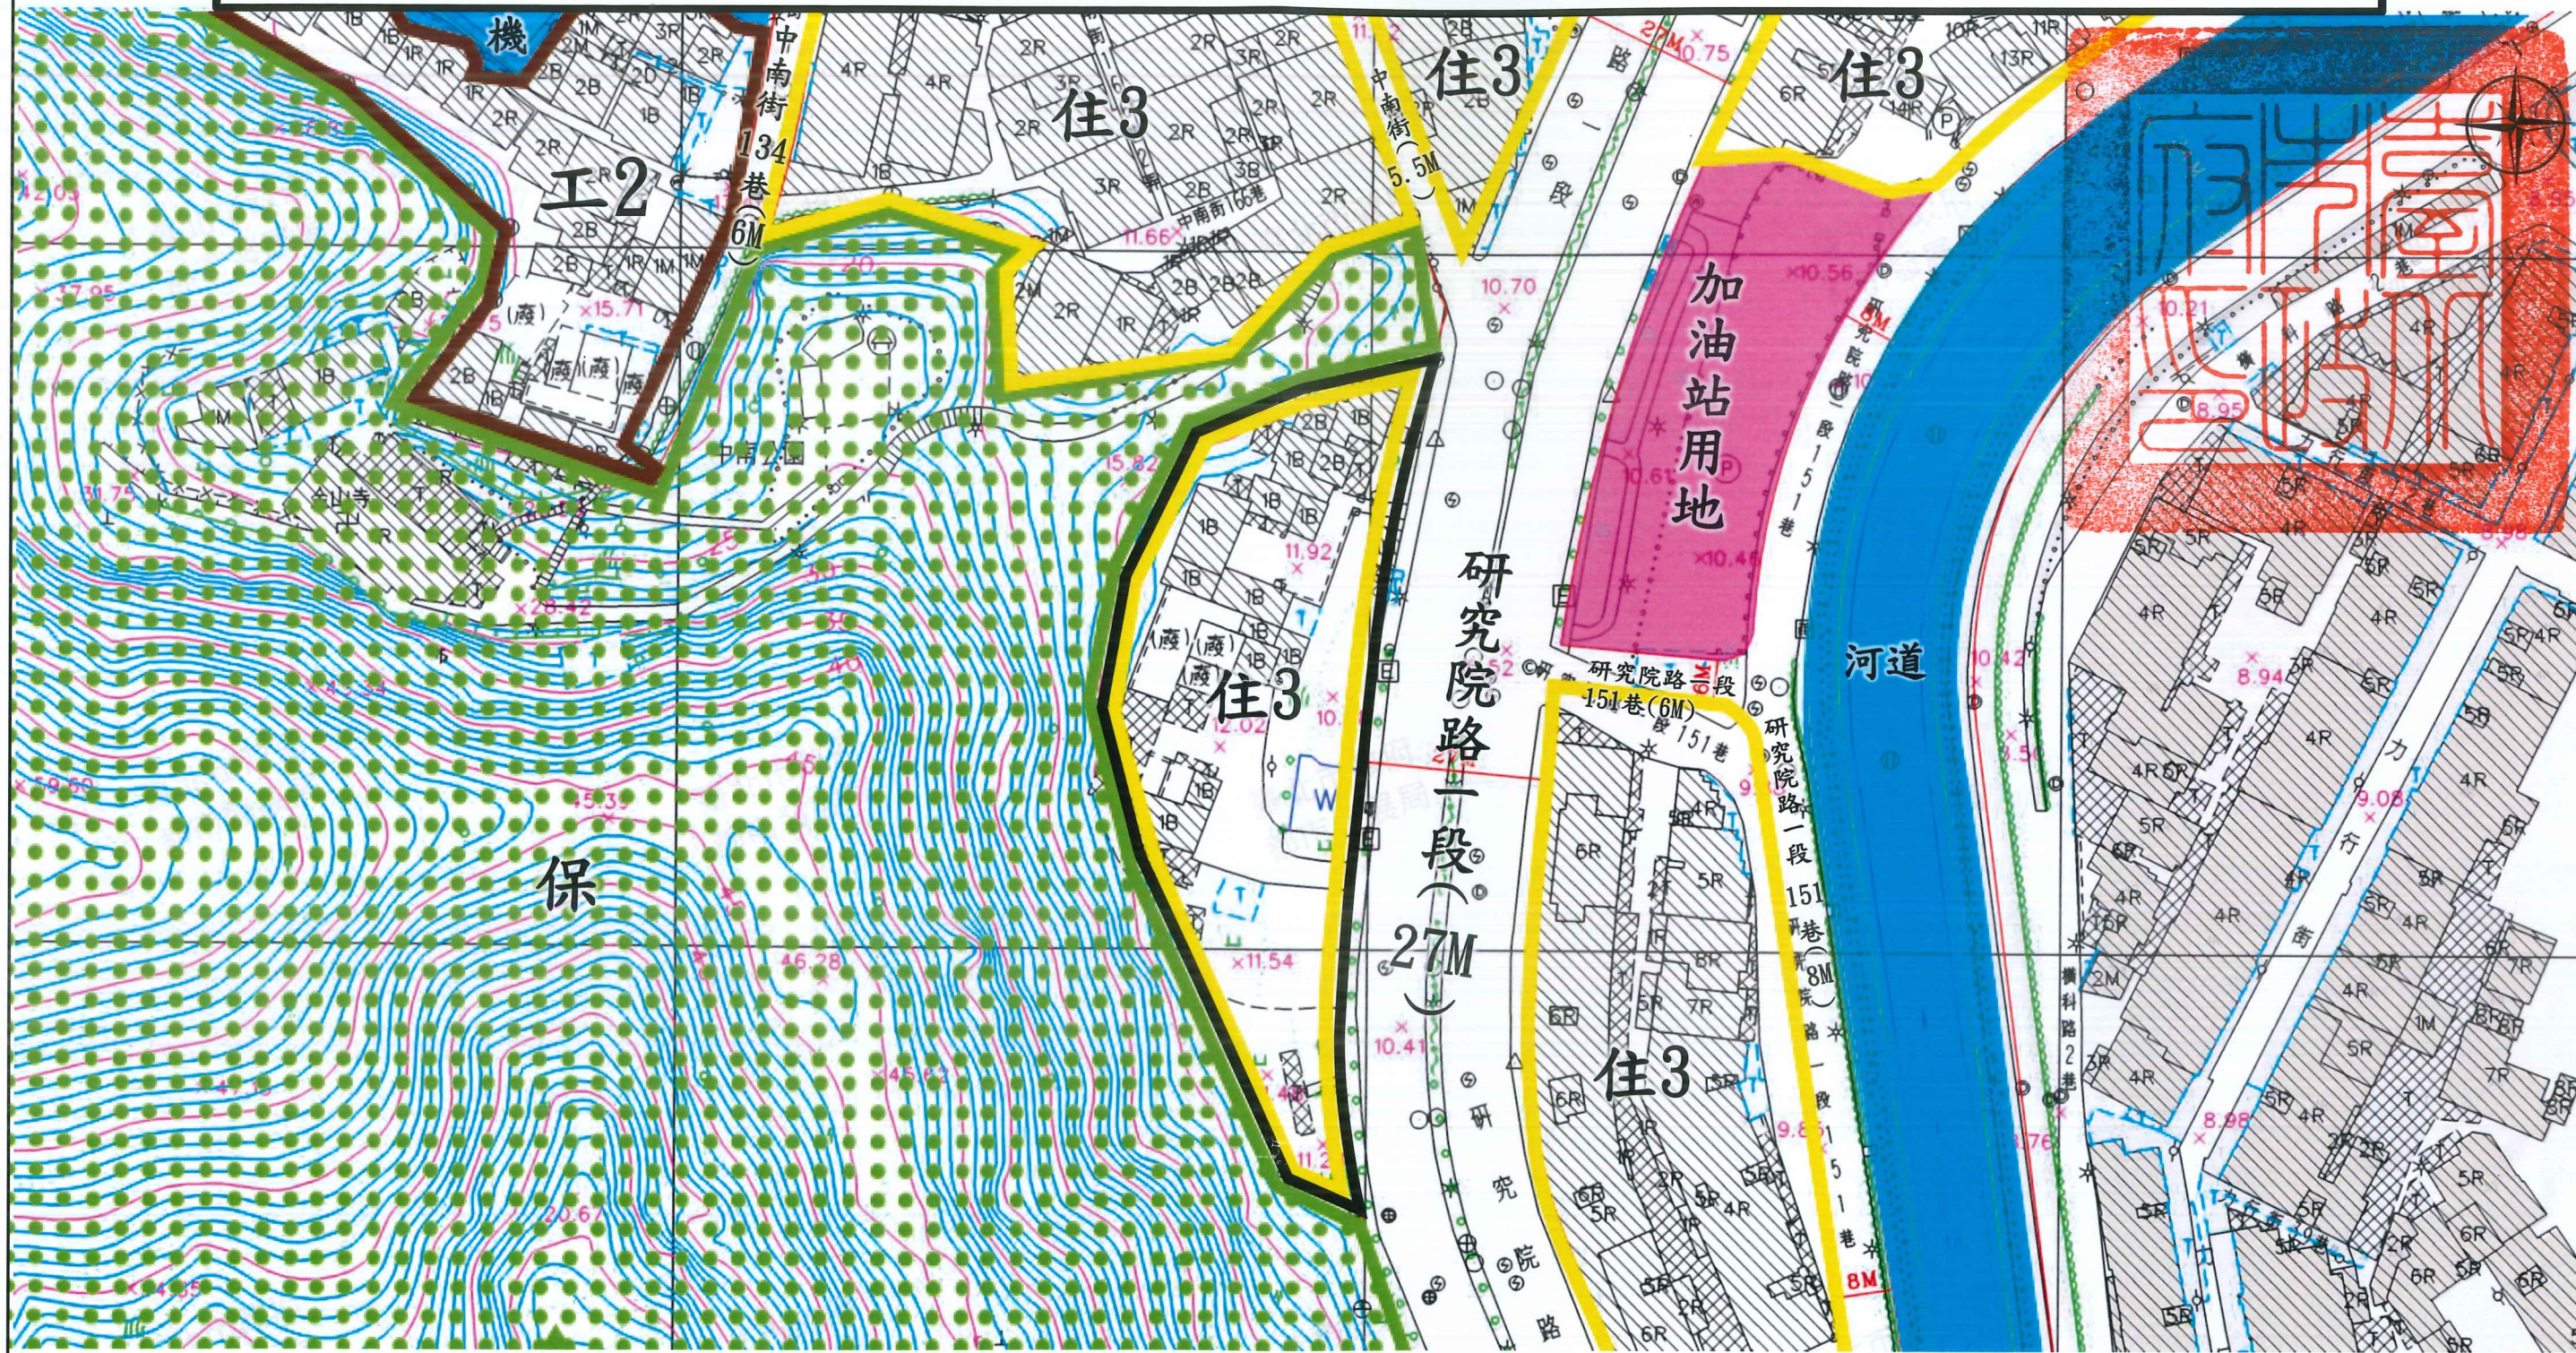

更新單元範圍
  住宅區
  河道用地
  機關用地
  加油站用地
  工業區
  保護區

比例尺：1/1000