


劃定臺北市北投區溫泉段一小段39-5地號等12筆土地為更新單元圖

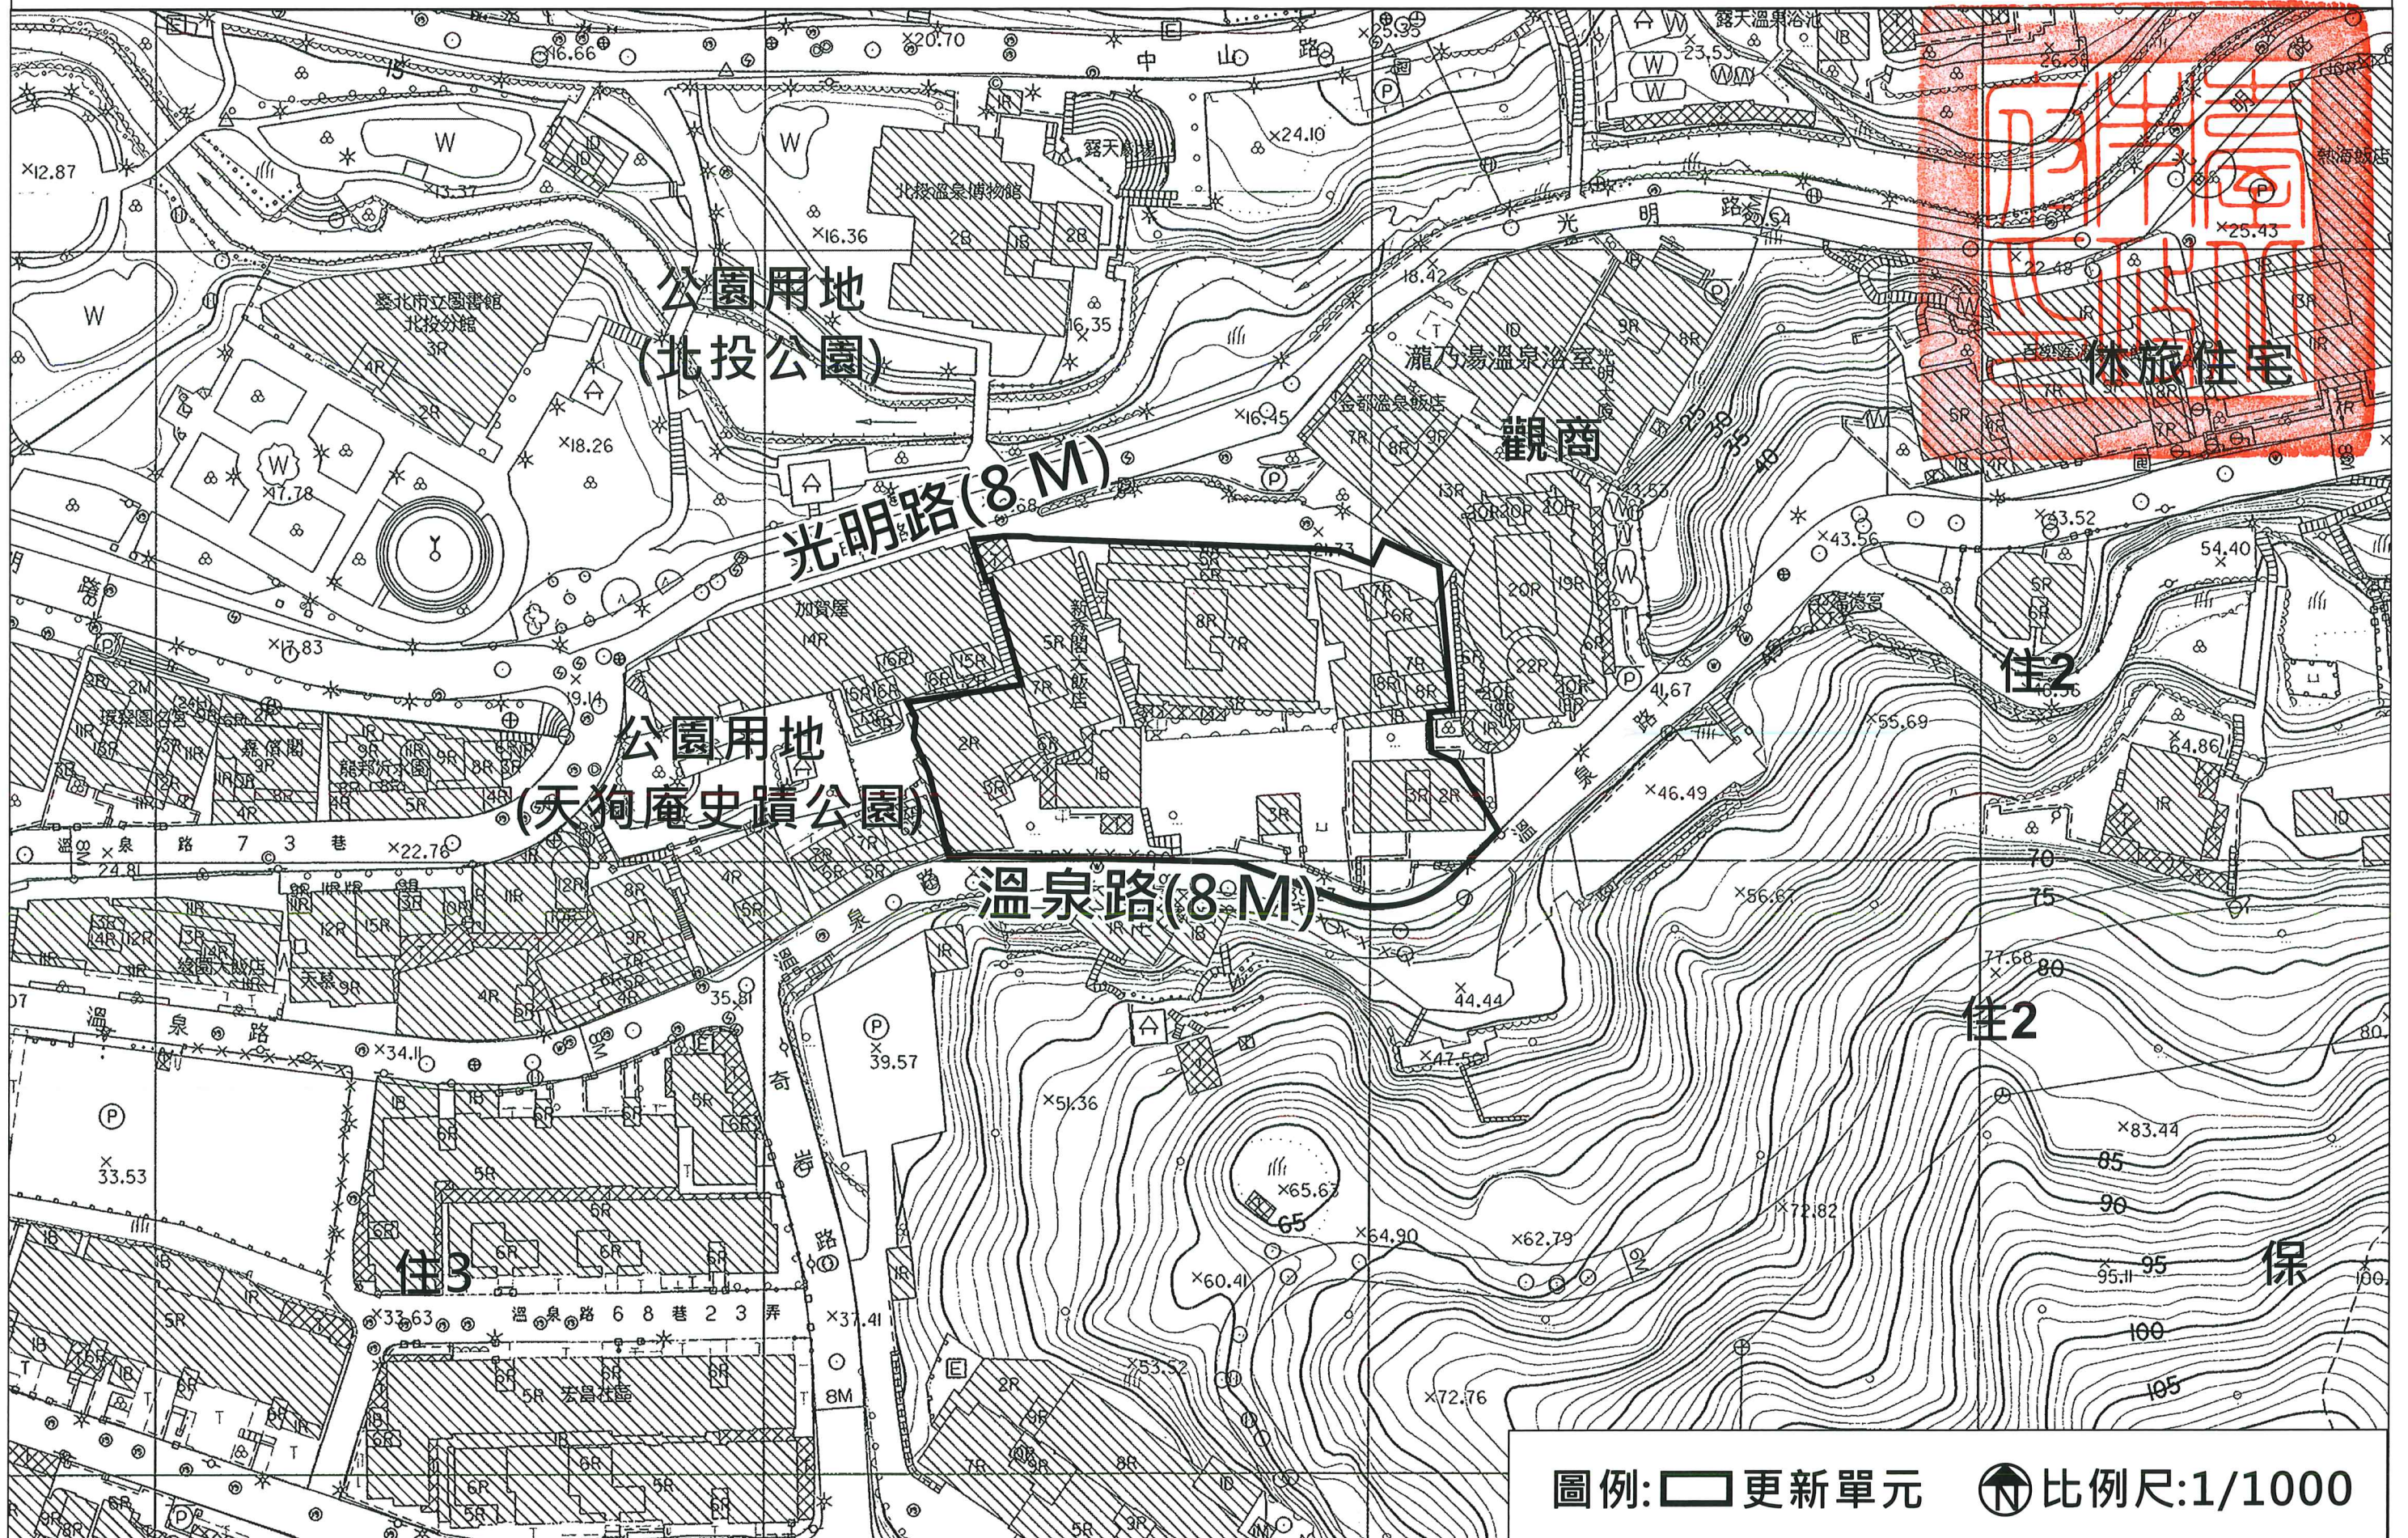

圖例: □ 更新單元 比例尺:1/1000