


劃定臺北市北投區桃源段五小段214地號等13筆土地為更新單元圖

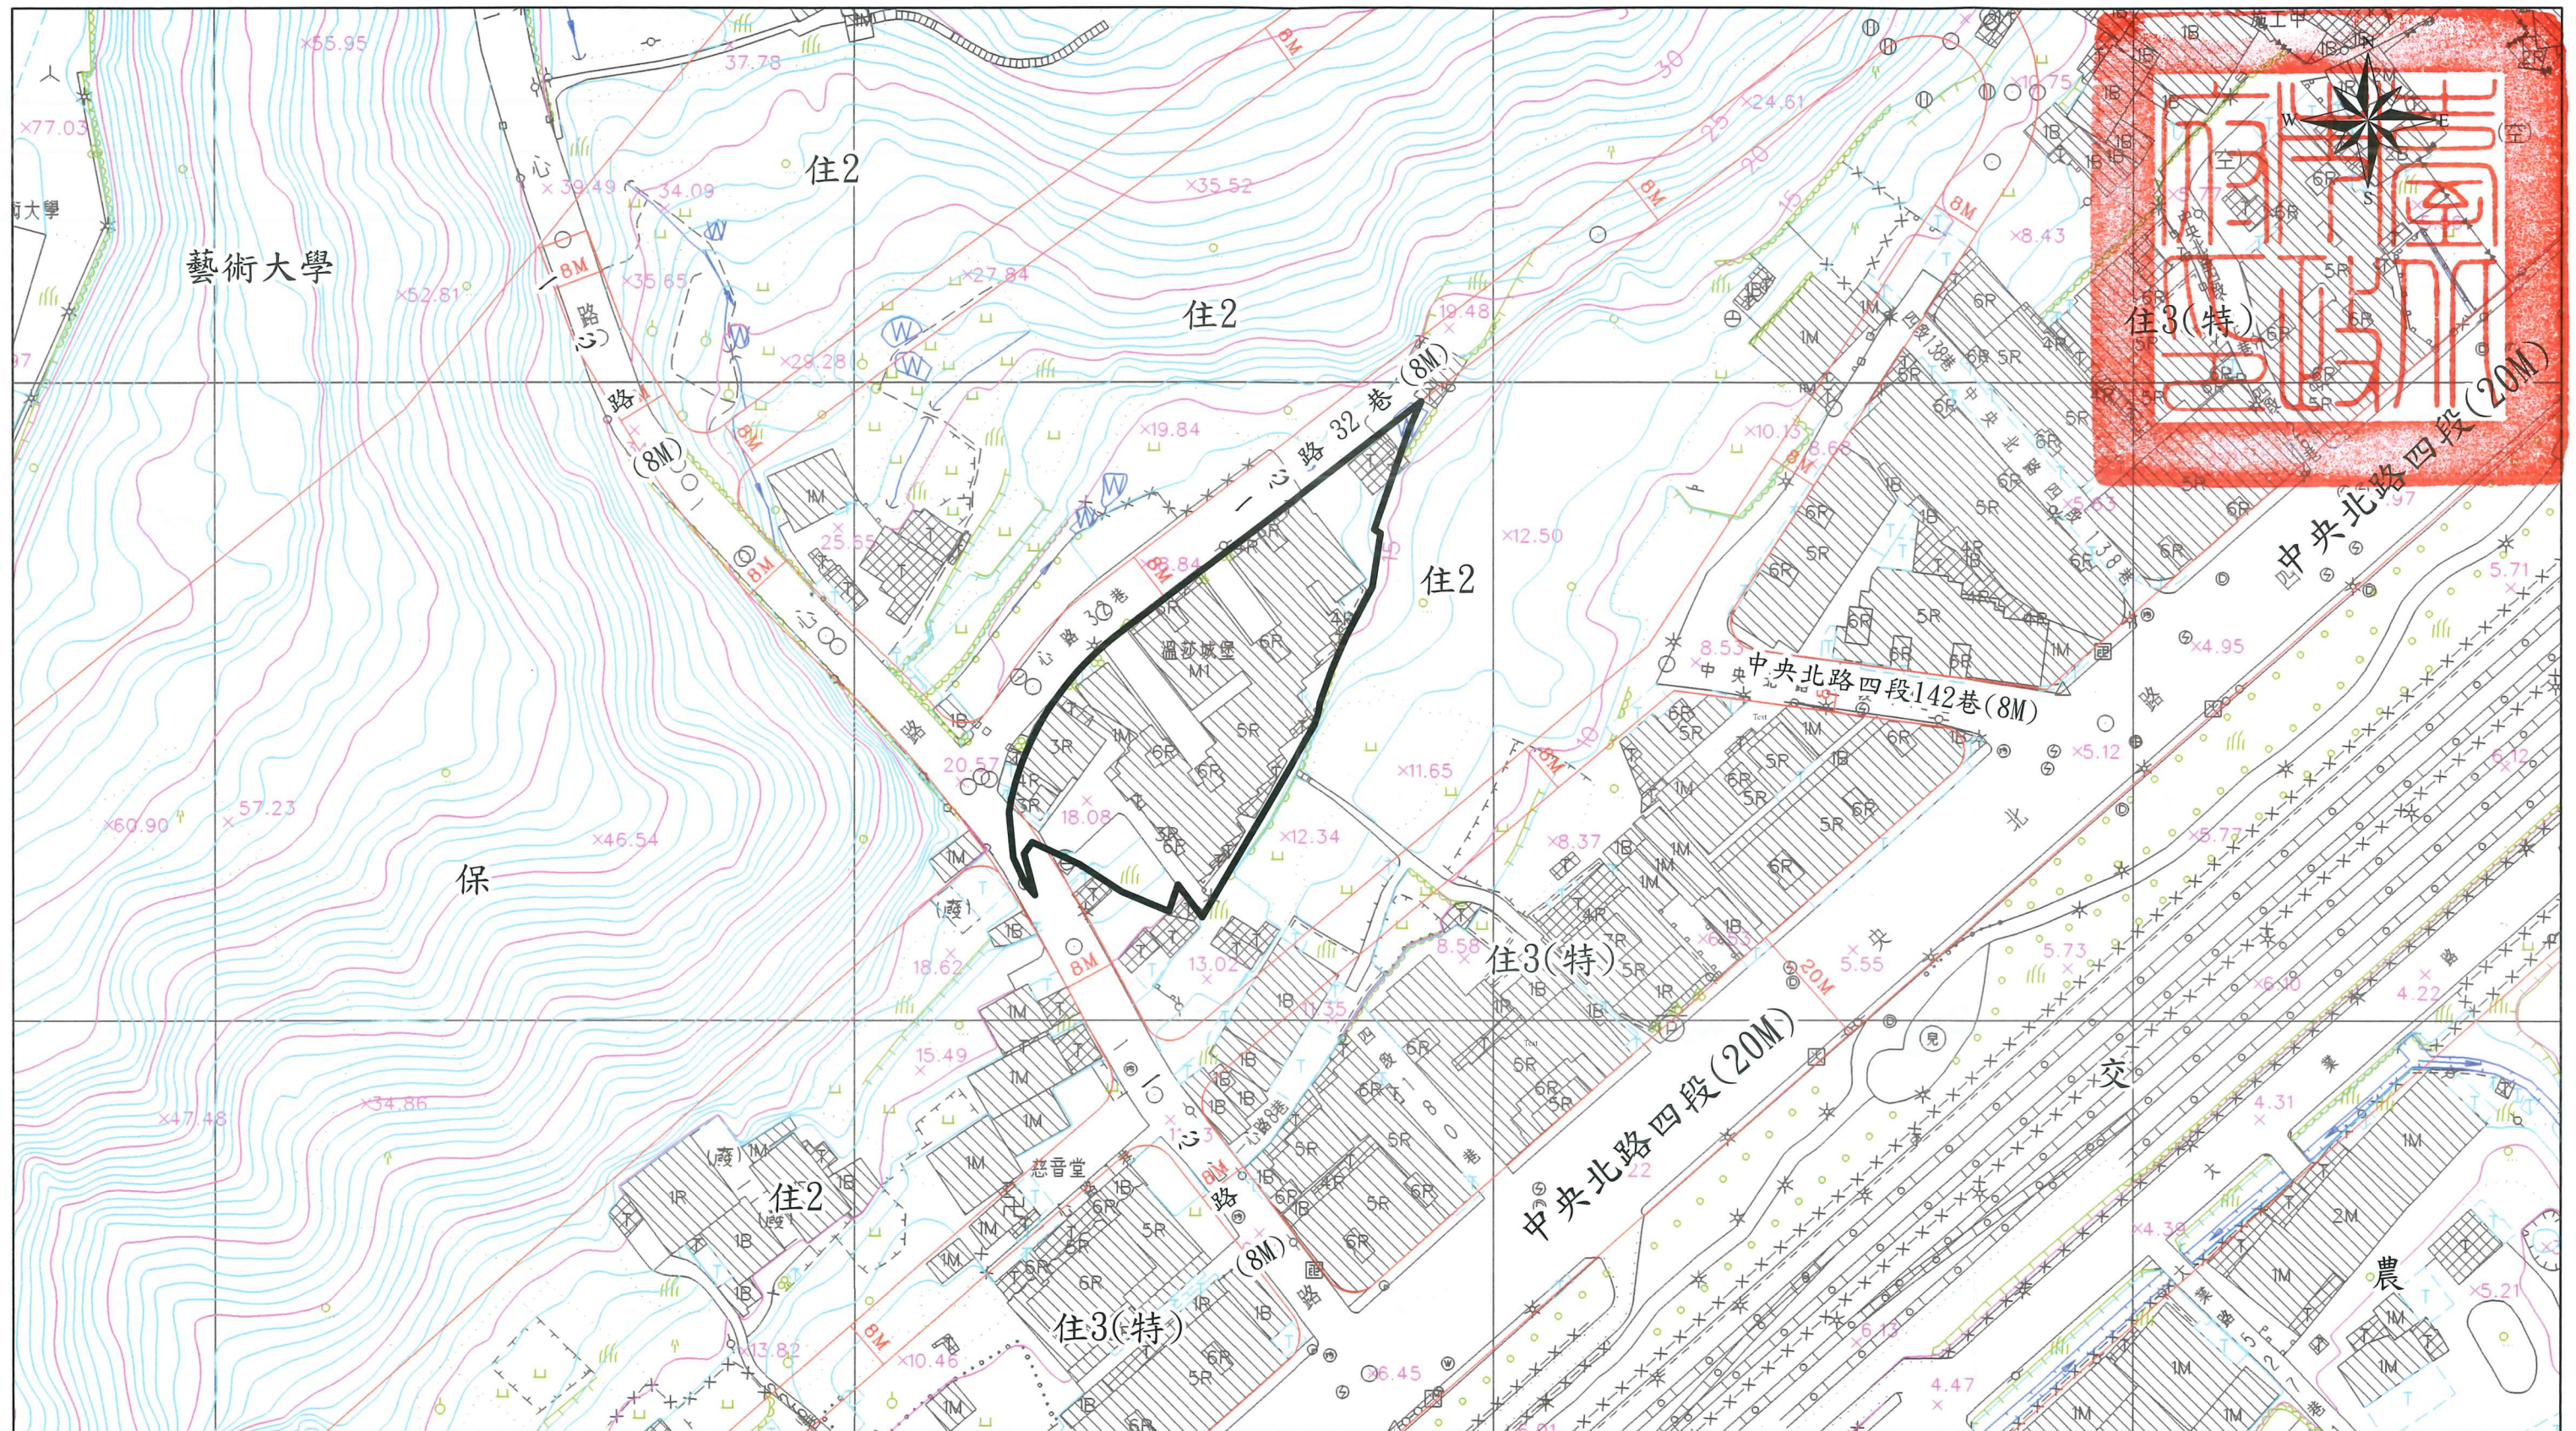

圖例：  更新單元範圍

比例尺：1 / 1,000