


劃定臺北市中山區德惠段四小段 432 地號等 7 筆土地為更新單元圖



圖例：

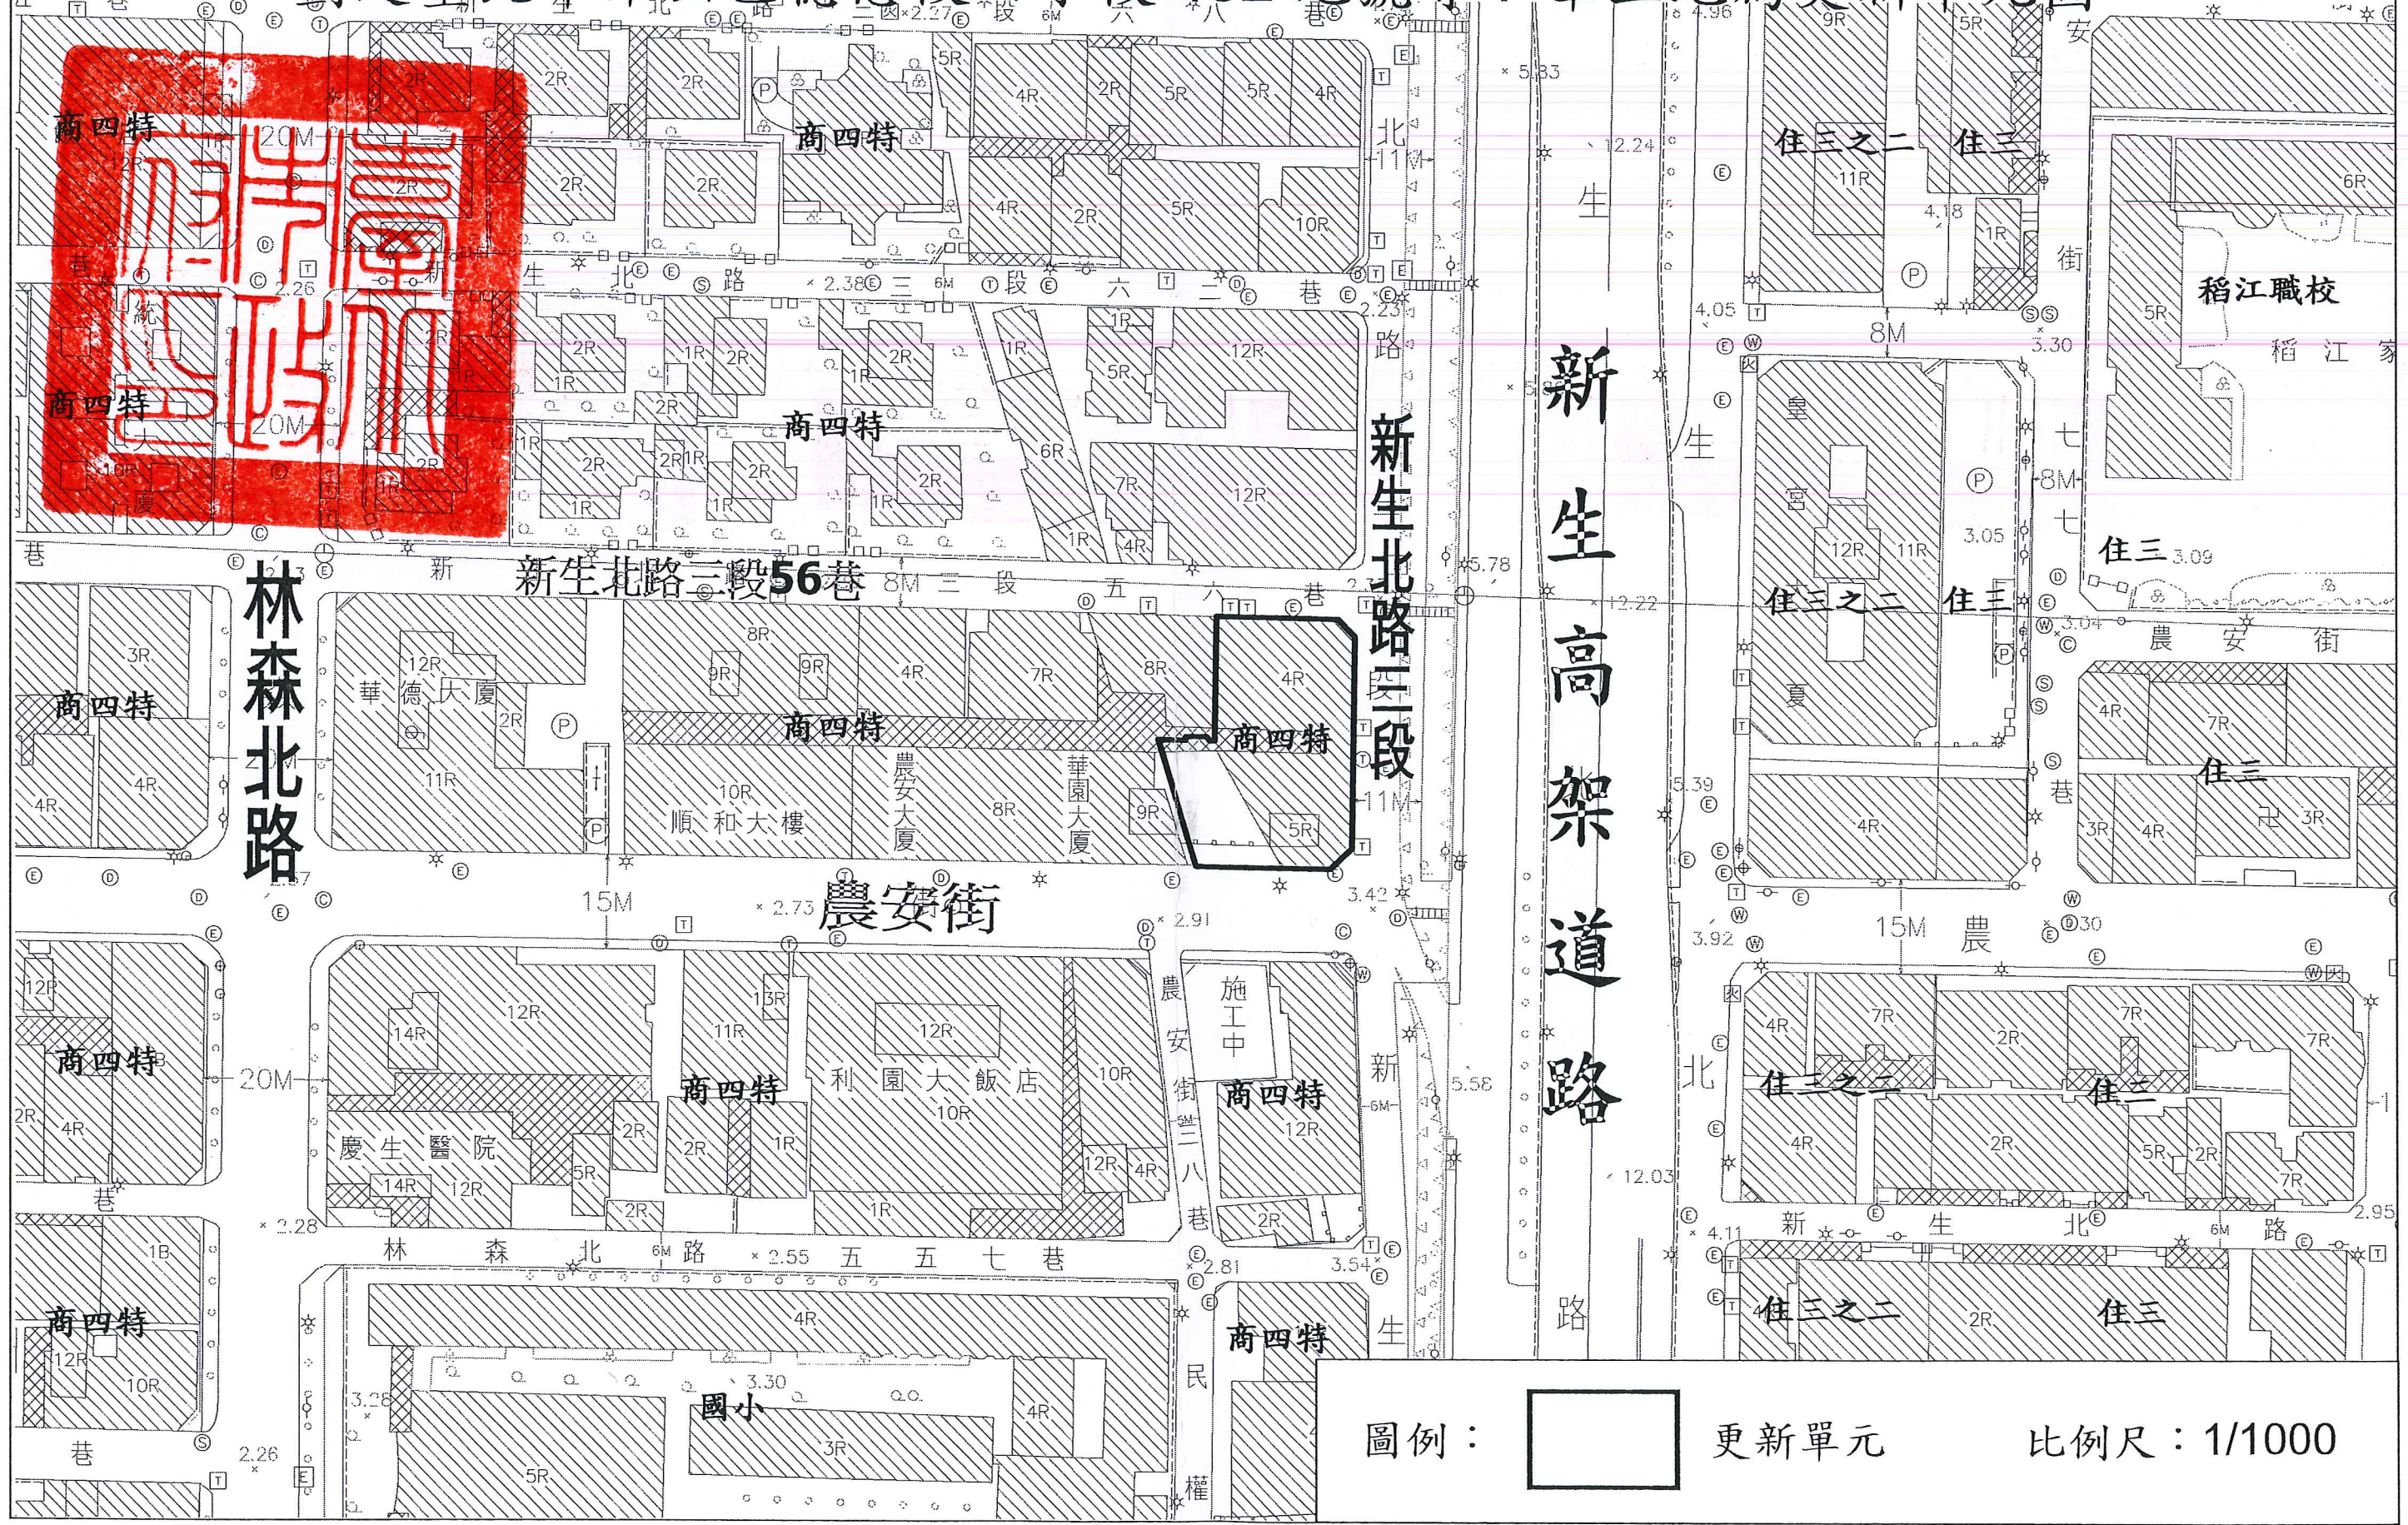

更新單元

比例尺：1/1000