


劃定臺北市中山區榮星段六小段 440 地號等 23 筆土地為更新單元圖

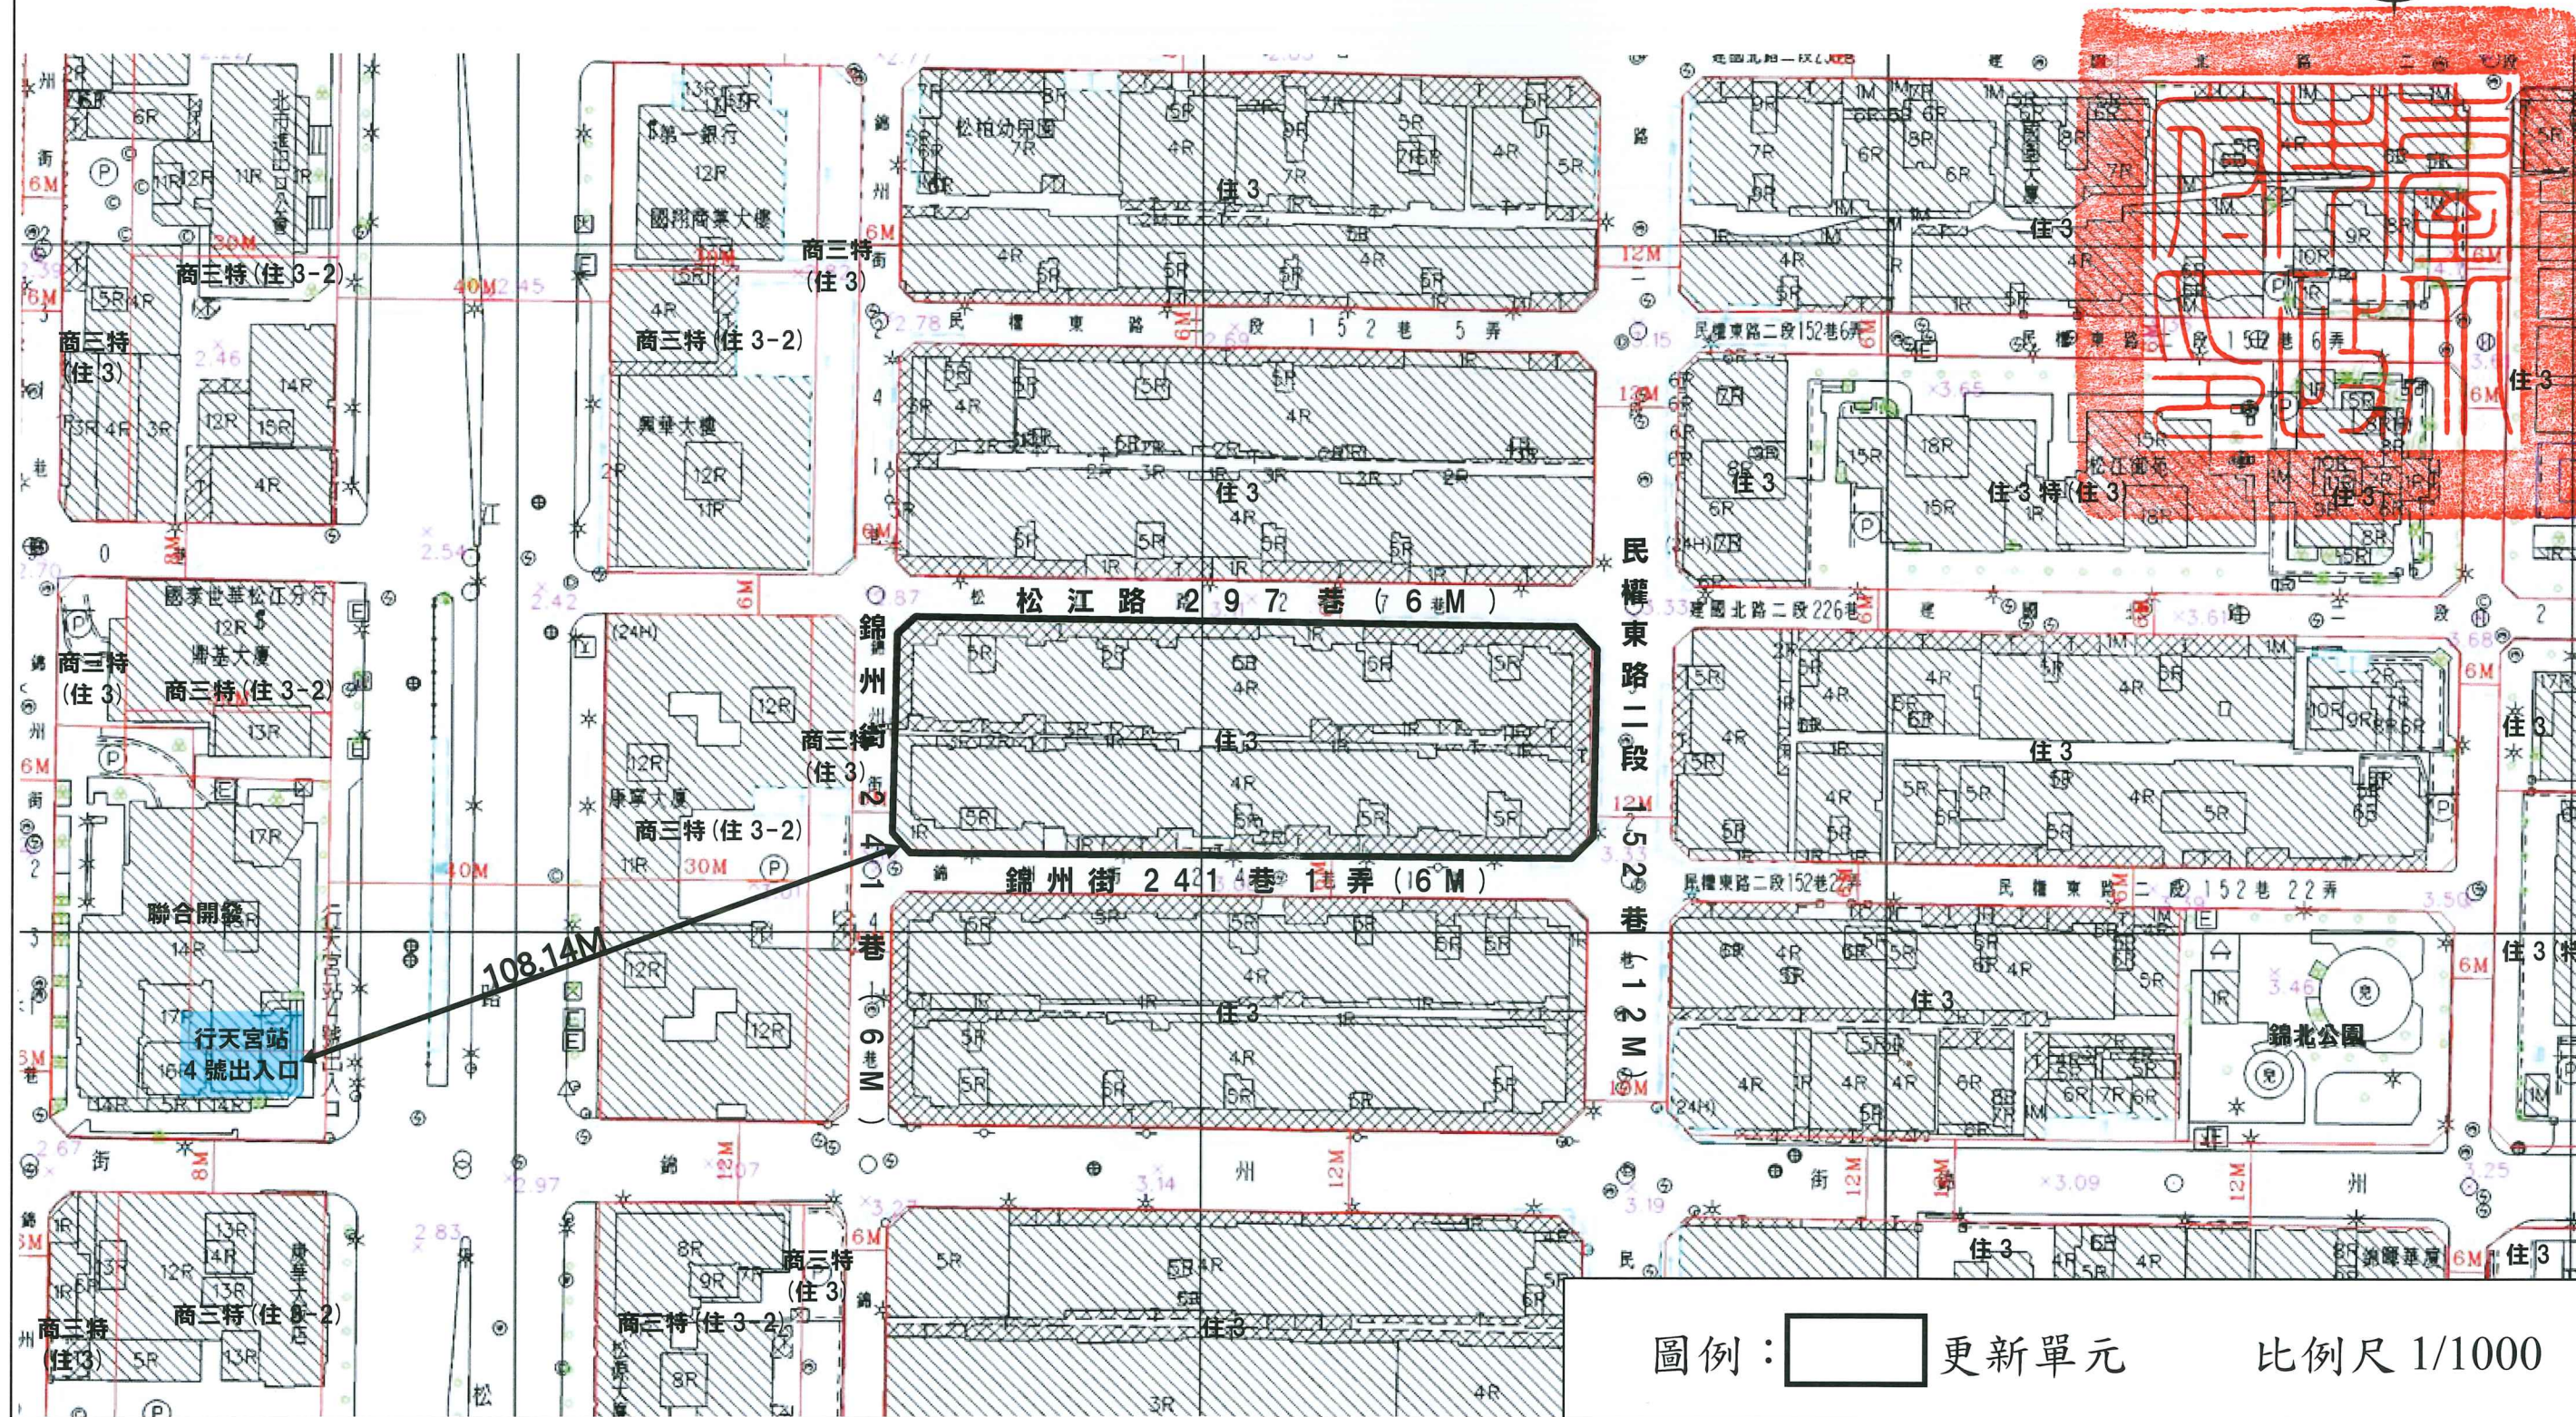

圖例： 更新單元 比例尺 1/1000