


劃定臺北市士林區芝山段二小段 432 地號等 21 筆土地為更新單元圖

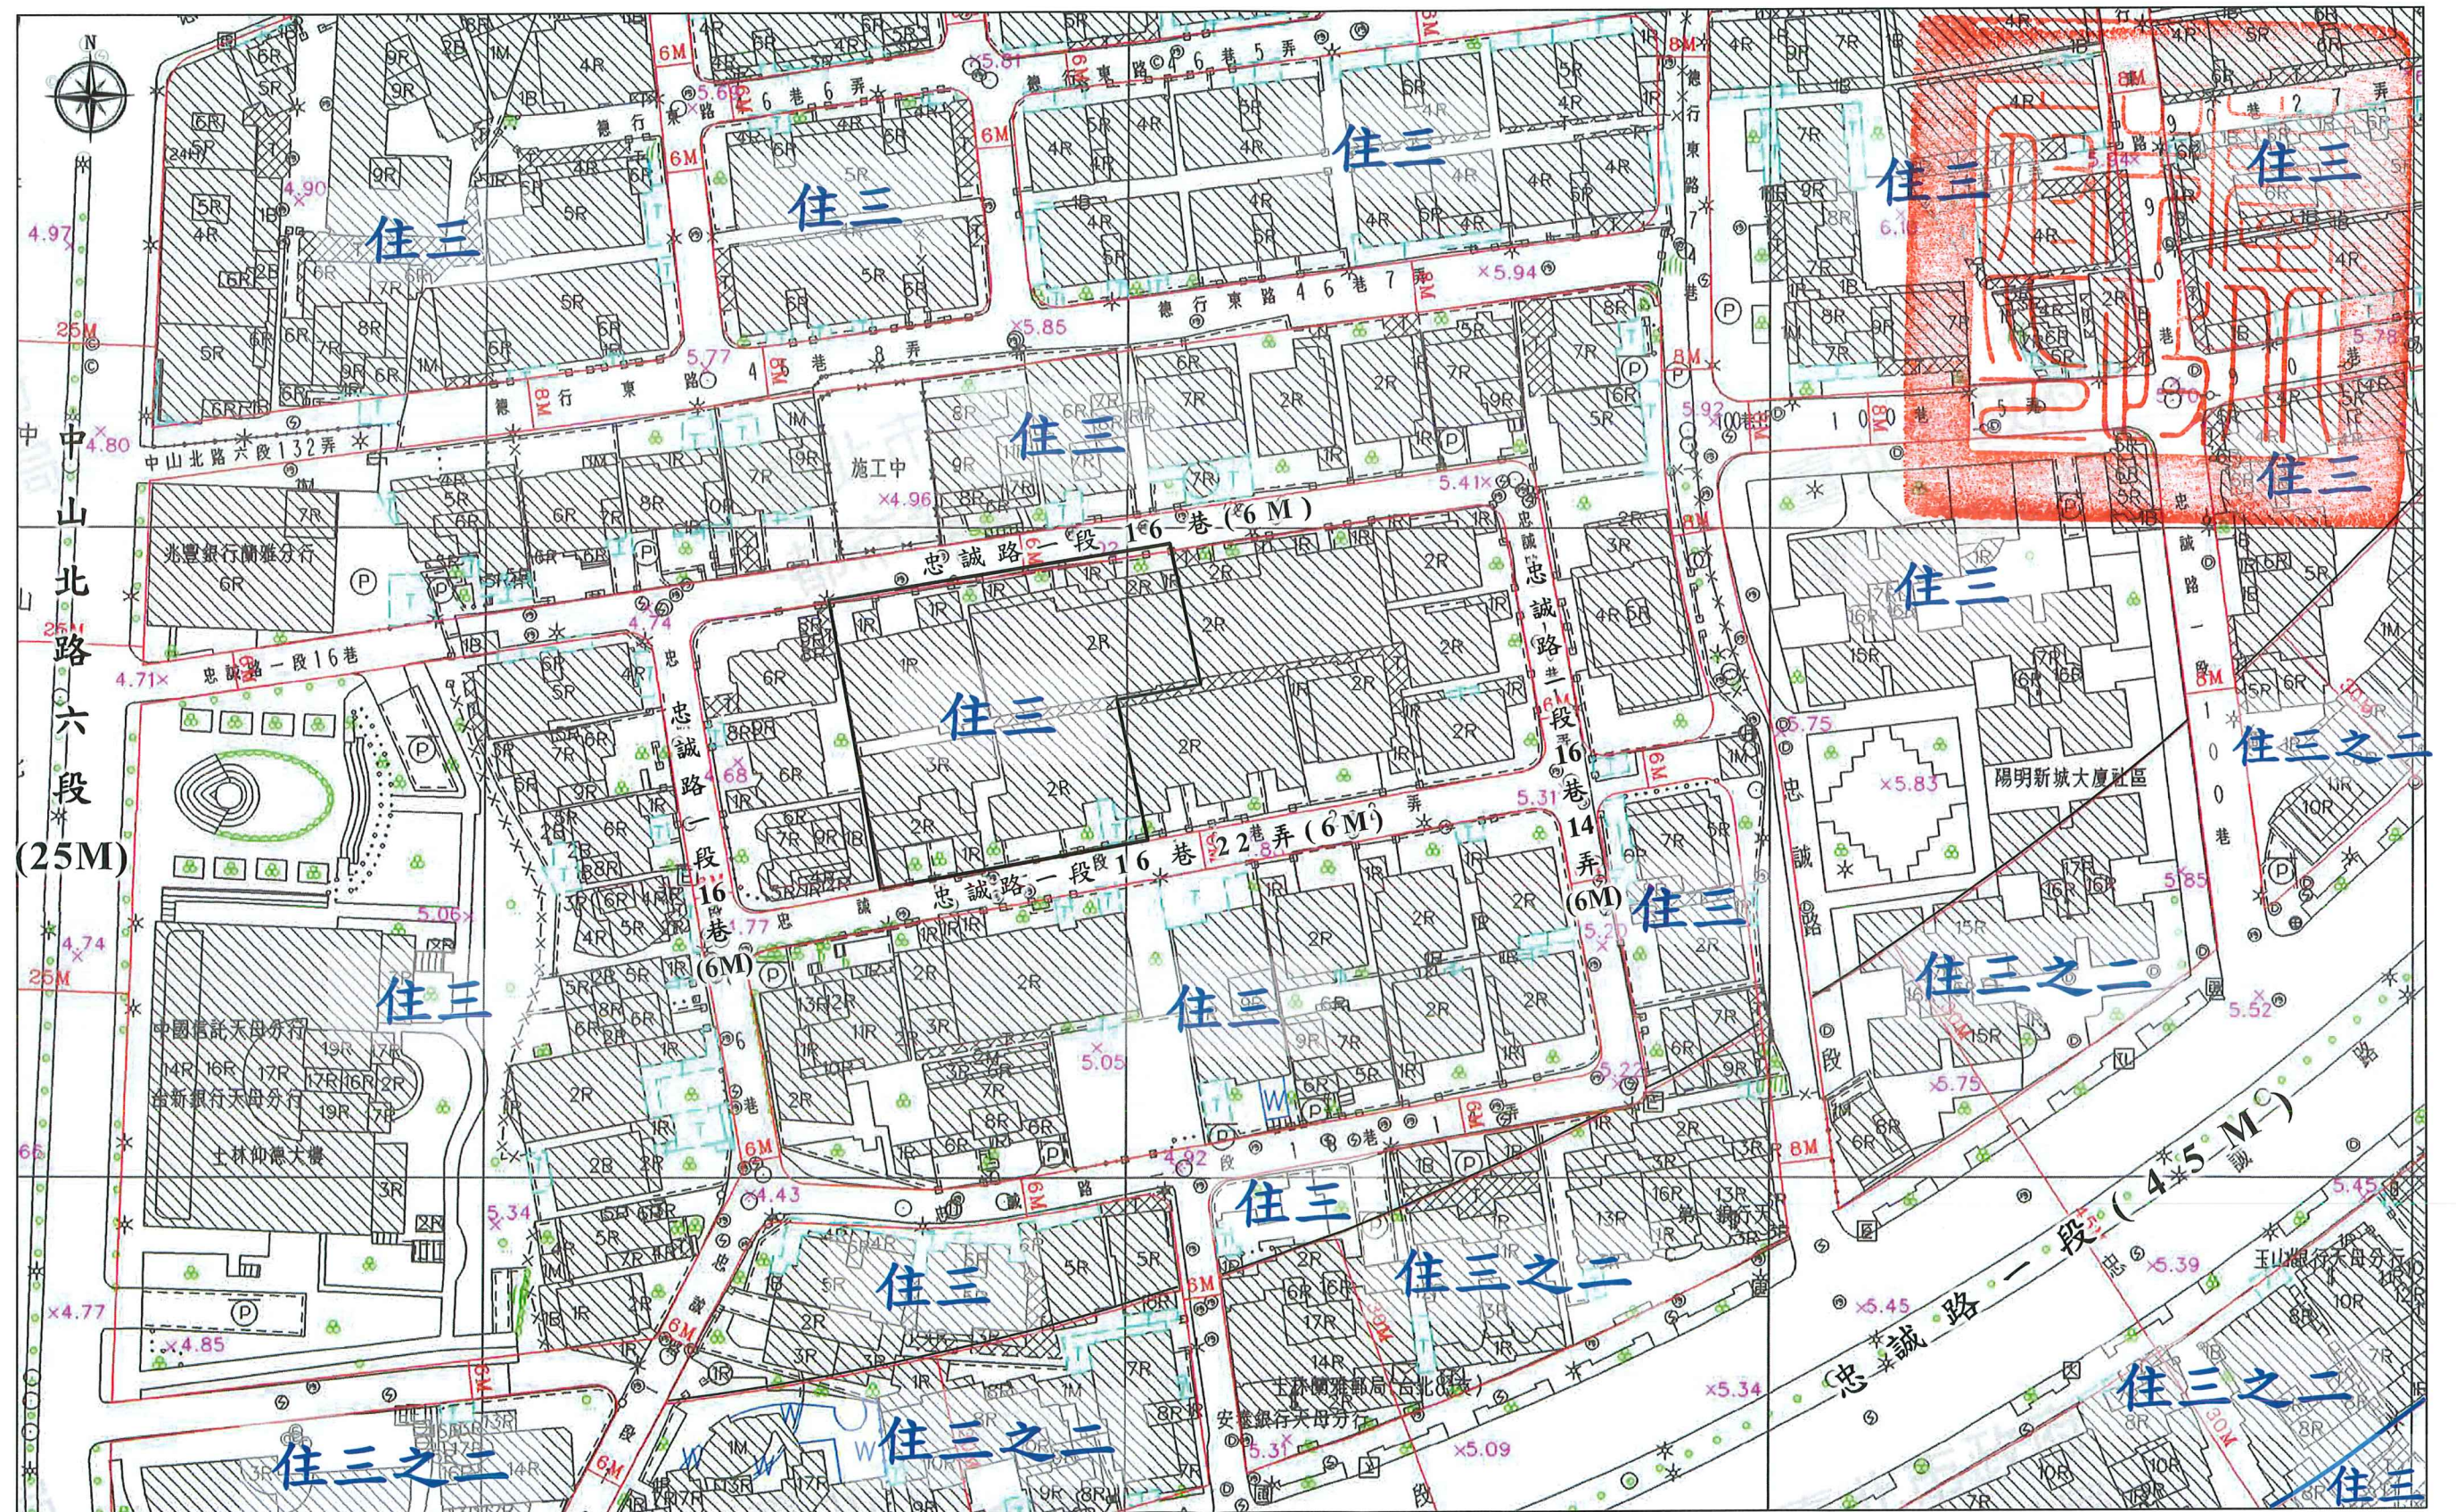

圖例： 更新單元 比例尺：1/1000