


劃定臺北市士林區天母段四小段 468 地號 1 筆土地為更新單元圖

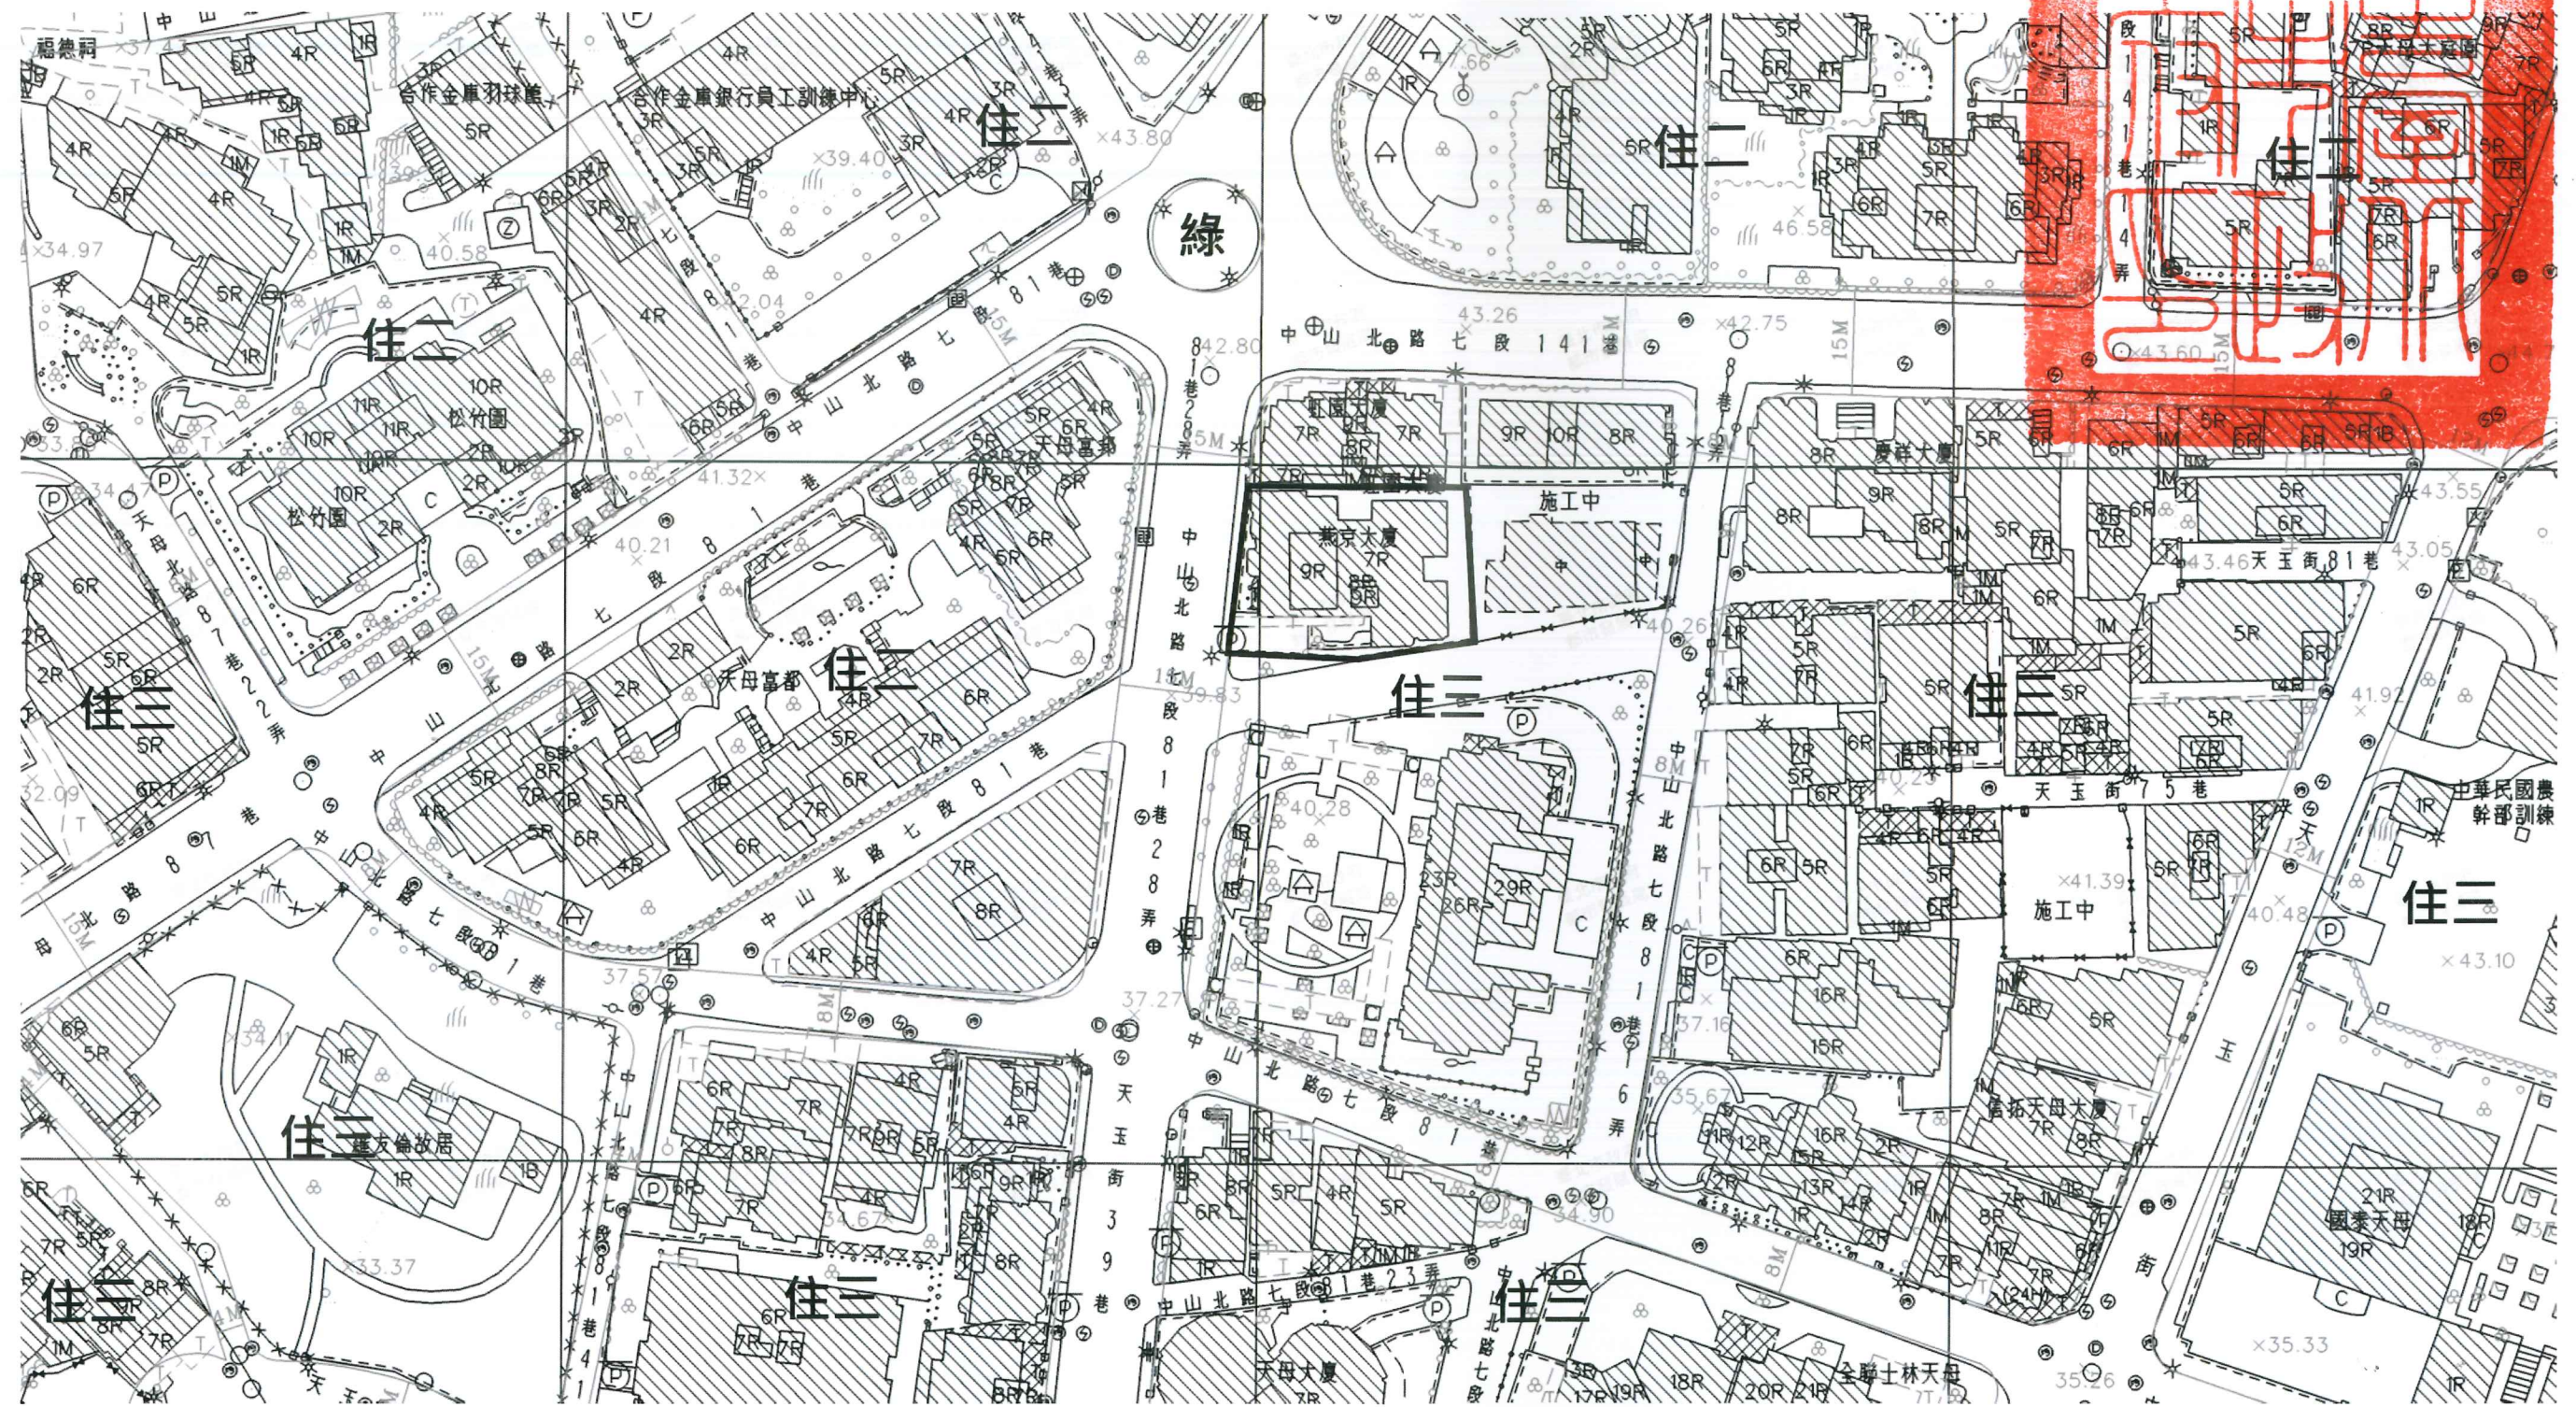

圖例及說明

更新單元

比例尺

1/1000

指北

