


劃定臺北市文山區政大段四小段240-3地號等16筆土地為更新單元圖

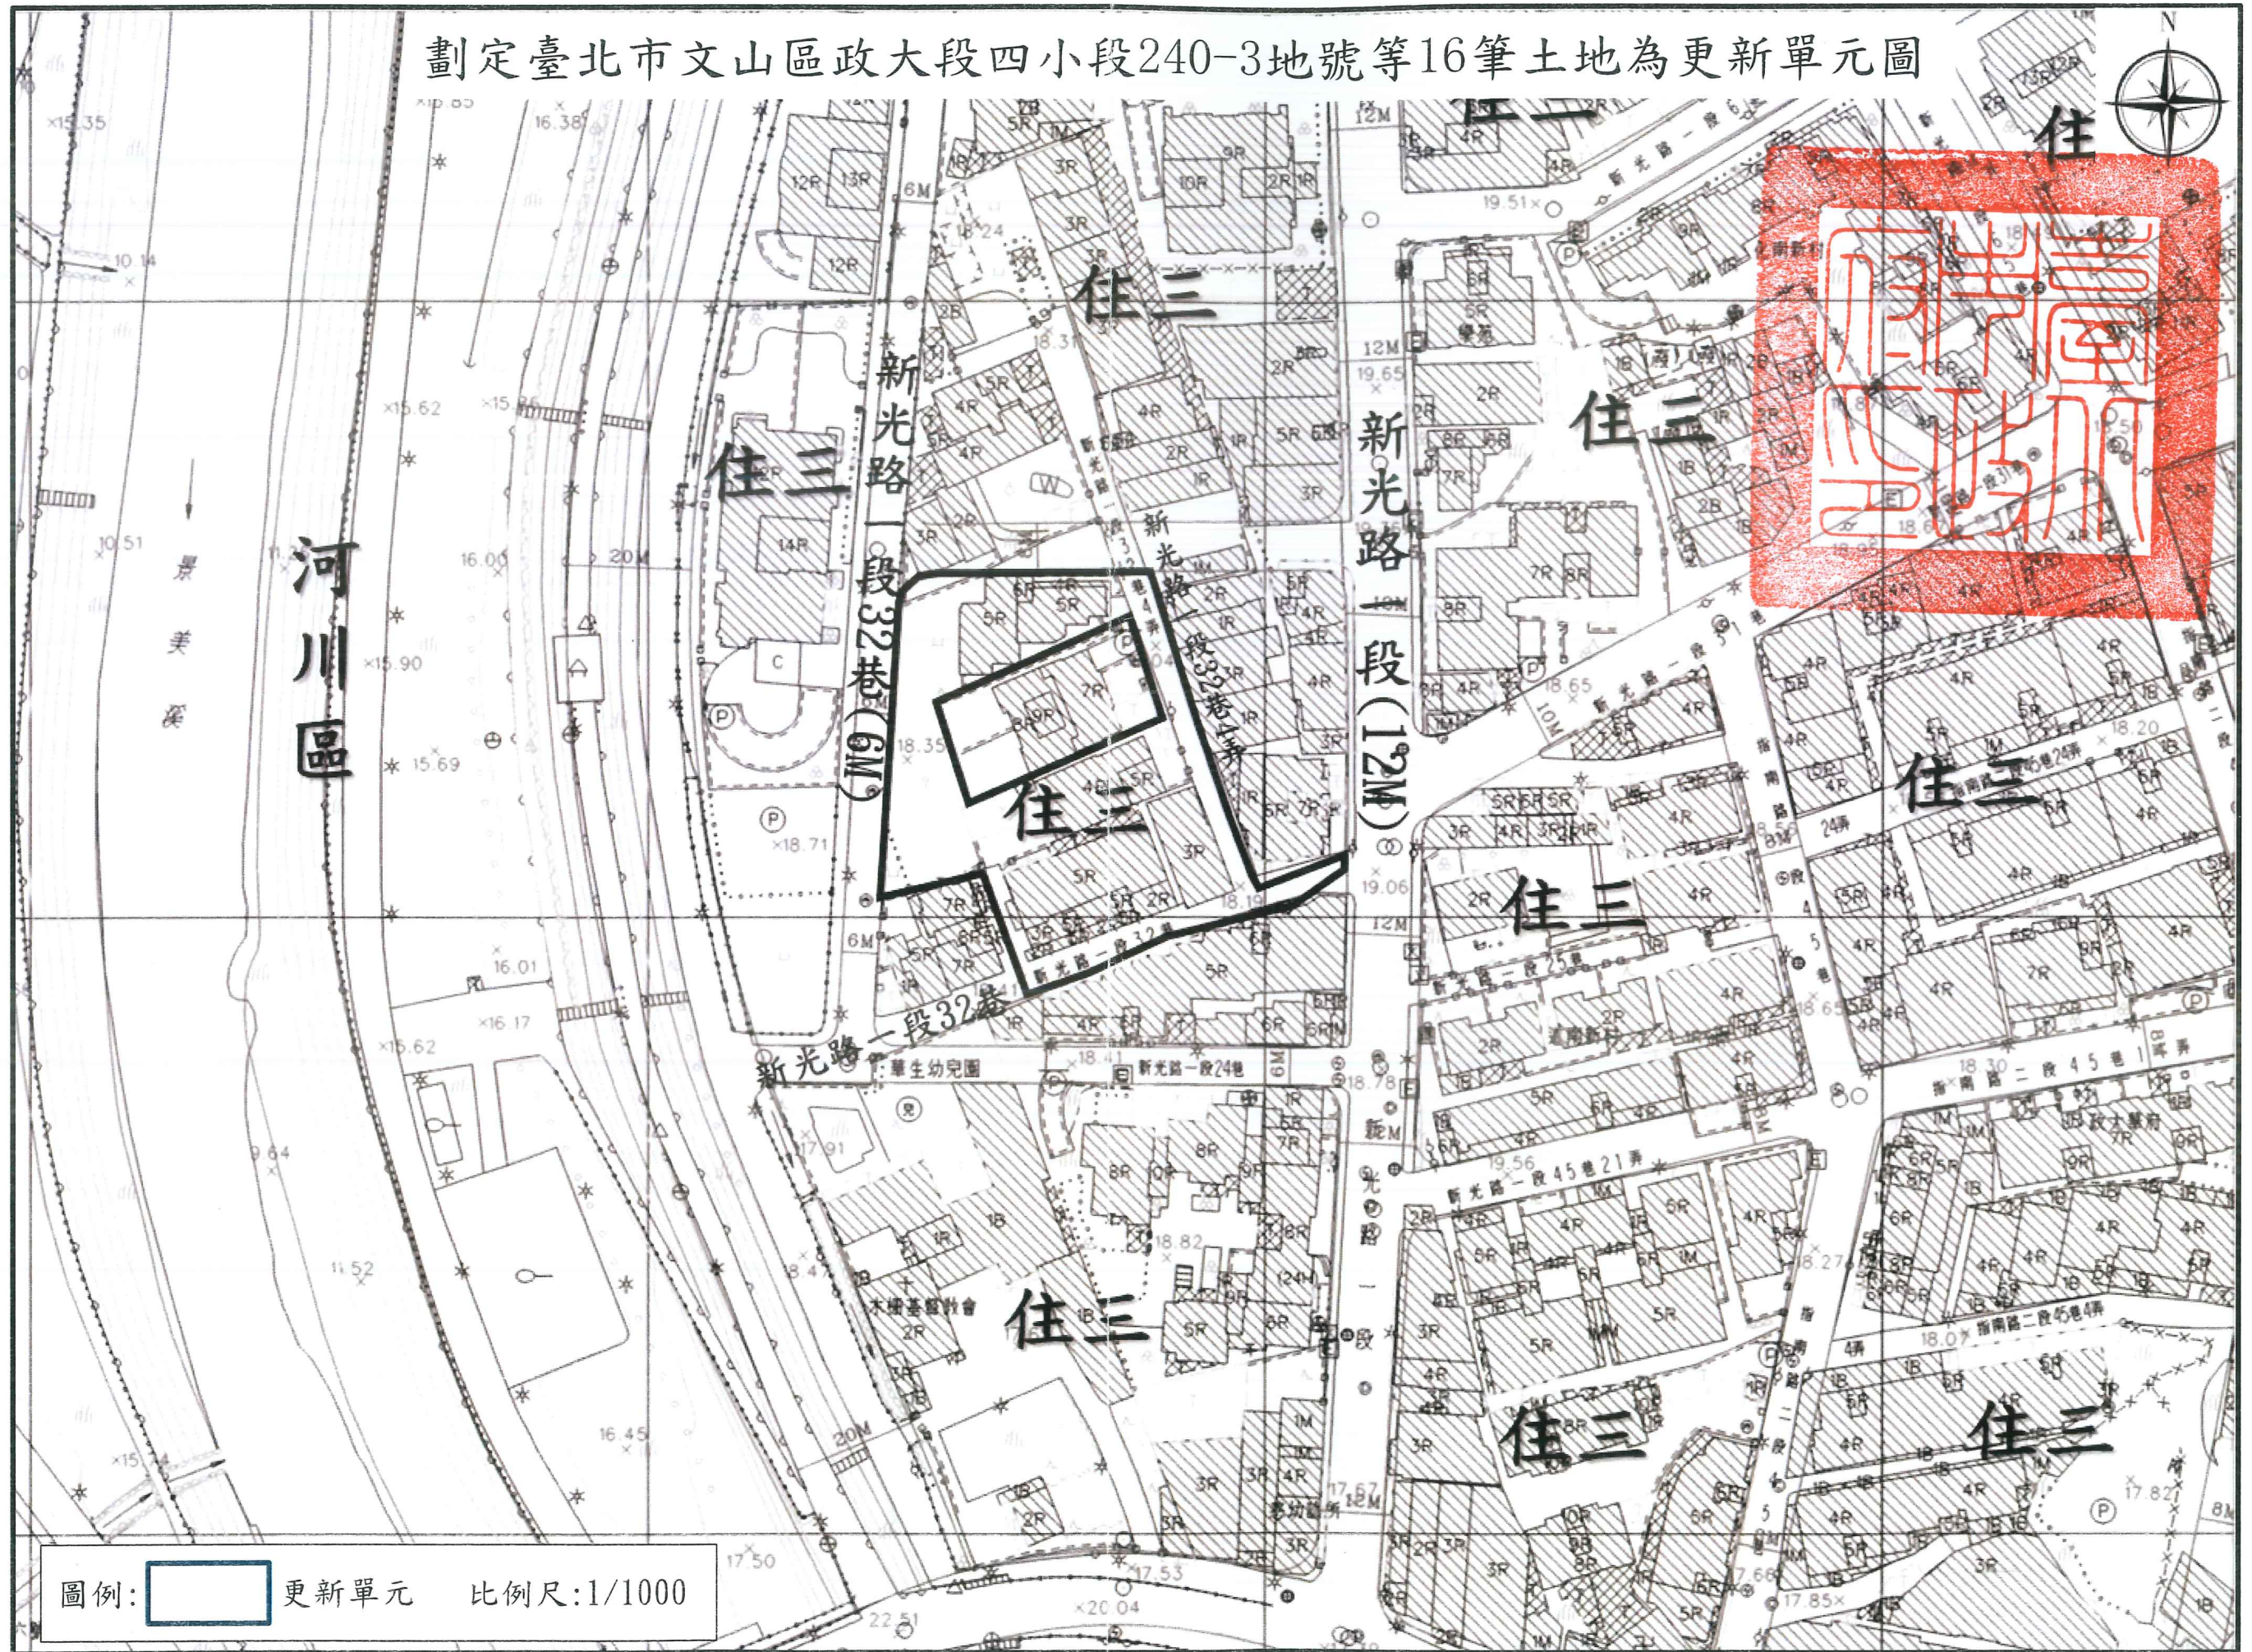

圖例:  更新單元 比例尺: 1/1000