


劃定臺北市信義區三興段一小段580地號等12筆土地為更新單元圖

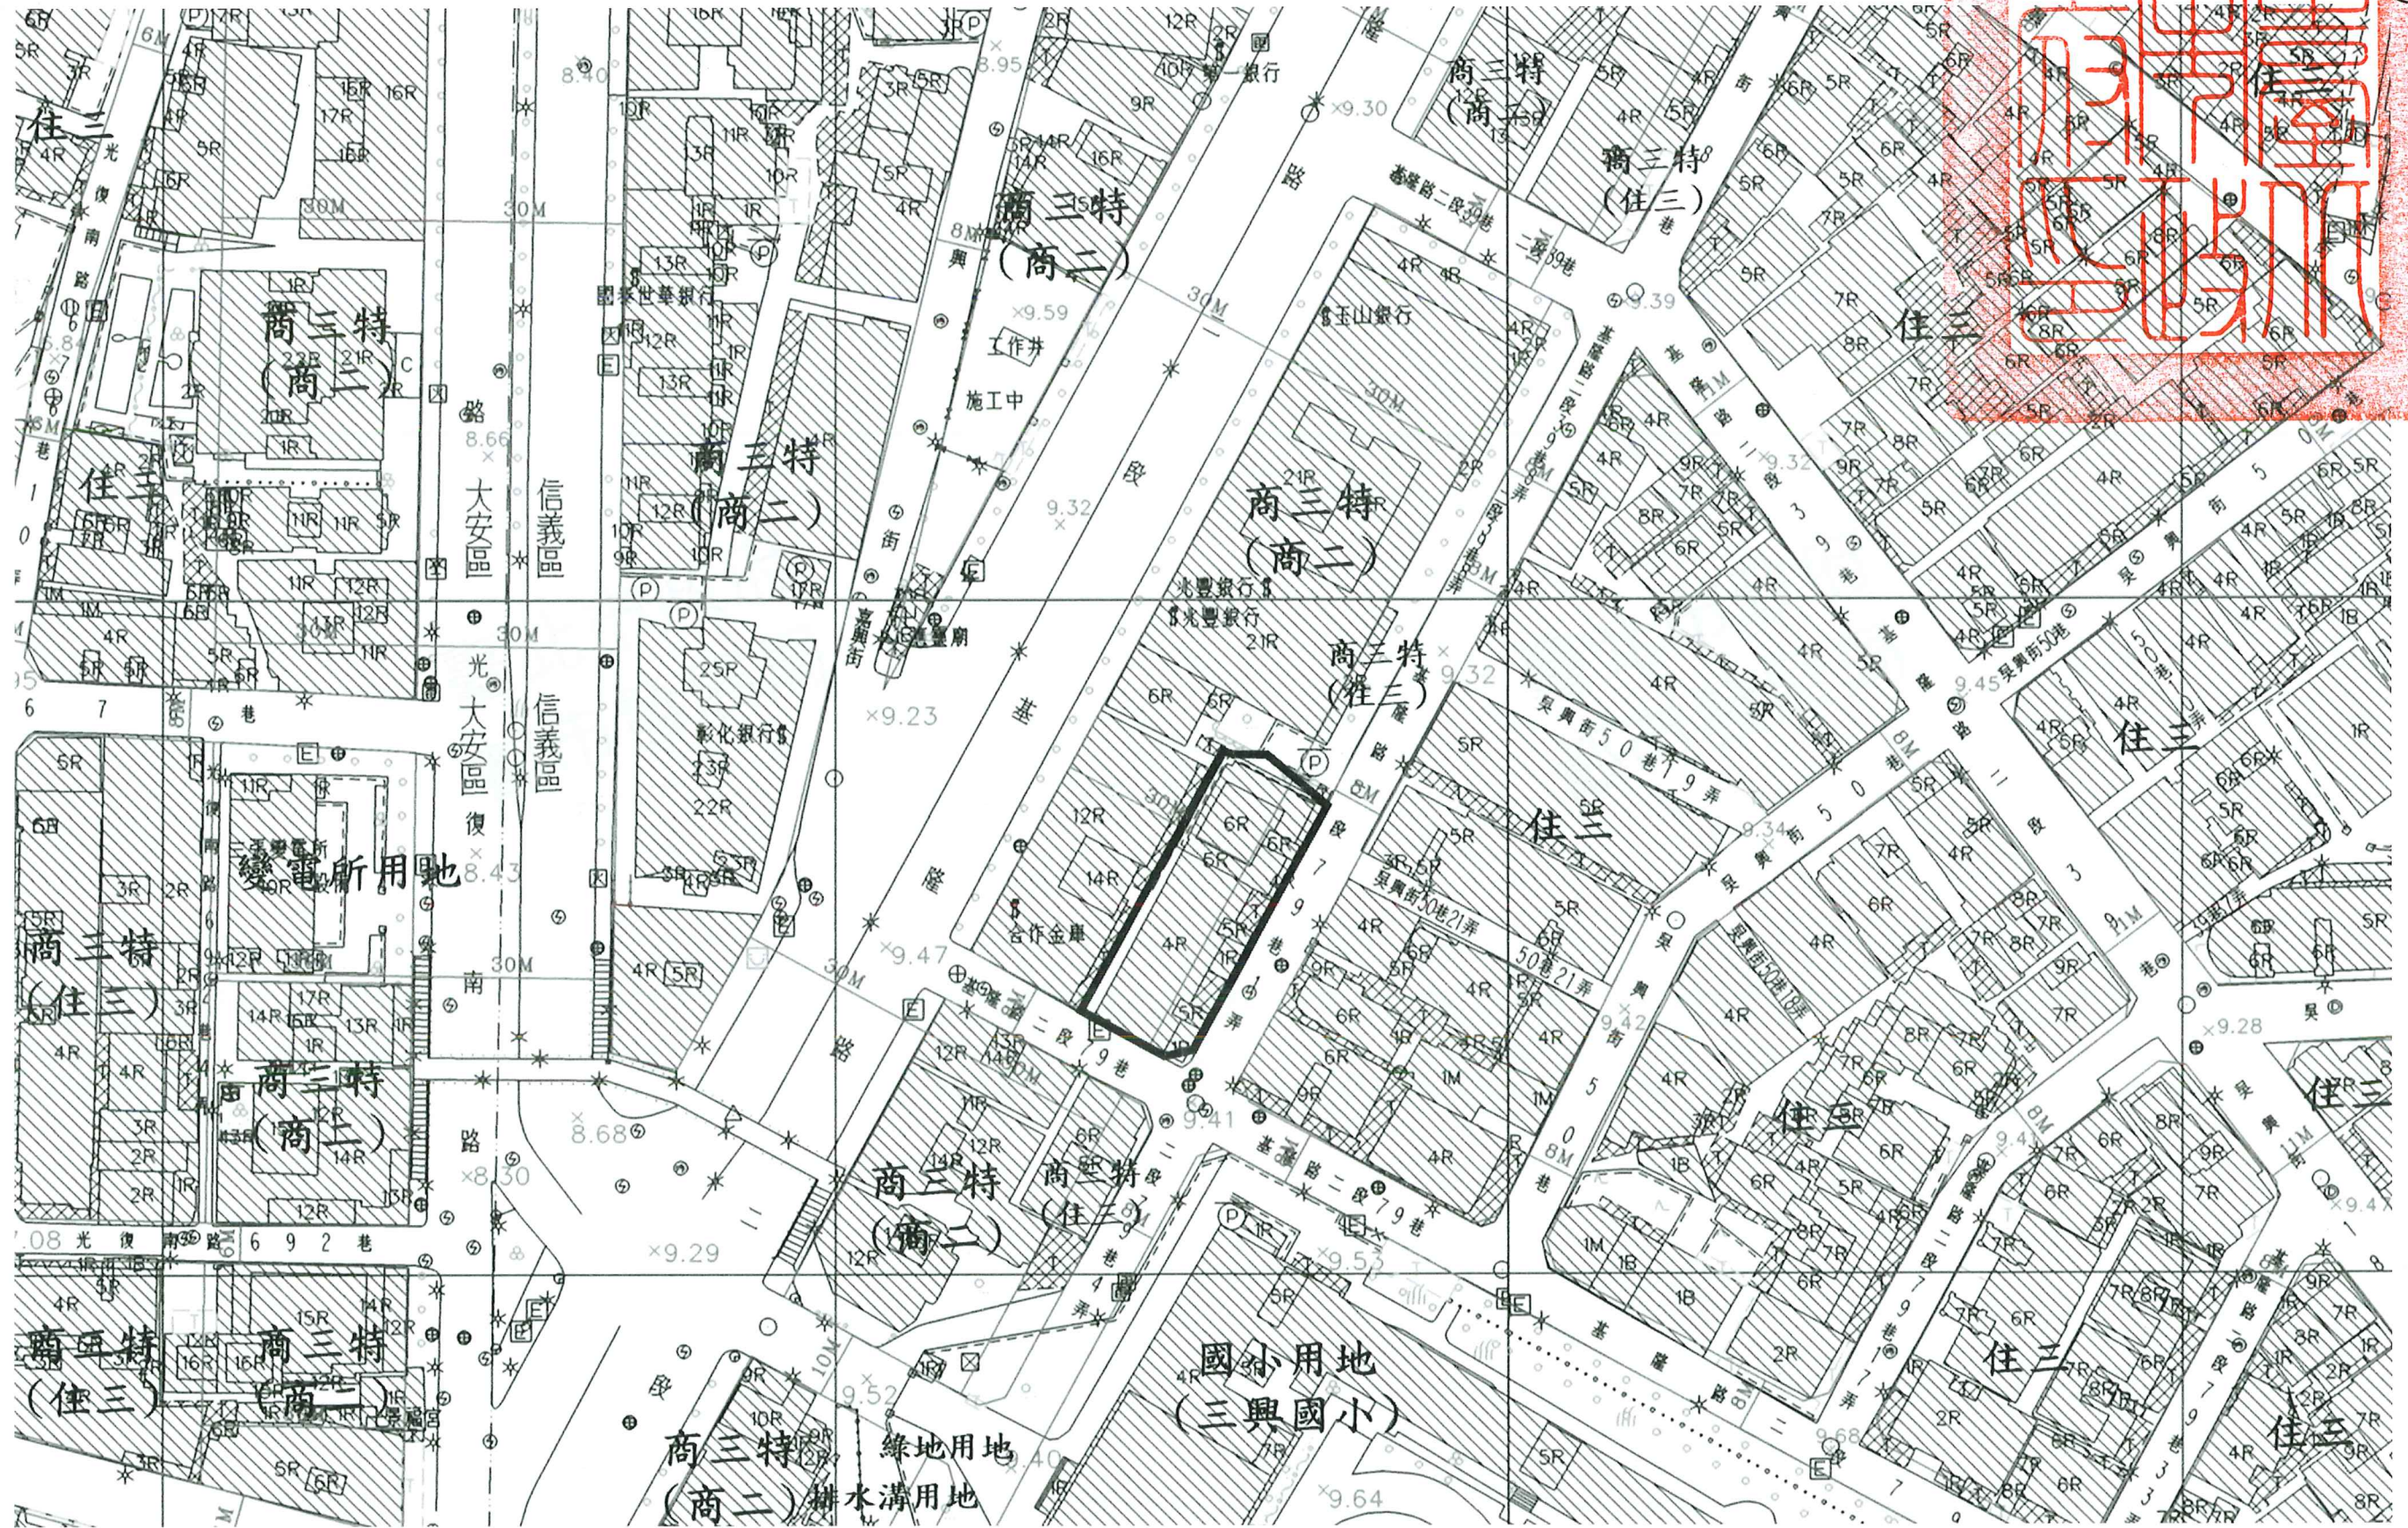

更新單元圖

圖例： 更新單元

比例尺:1/1000