
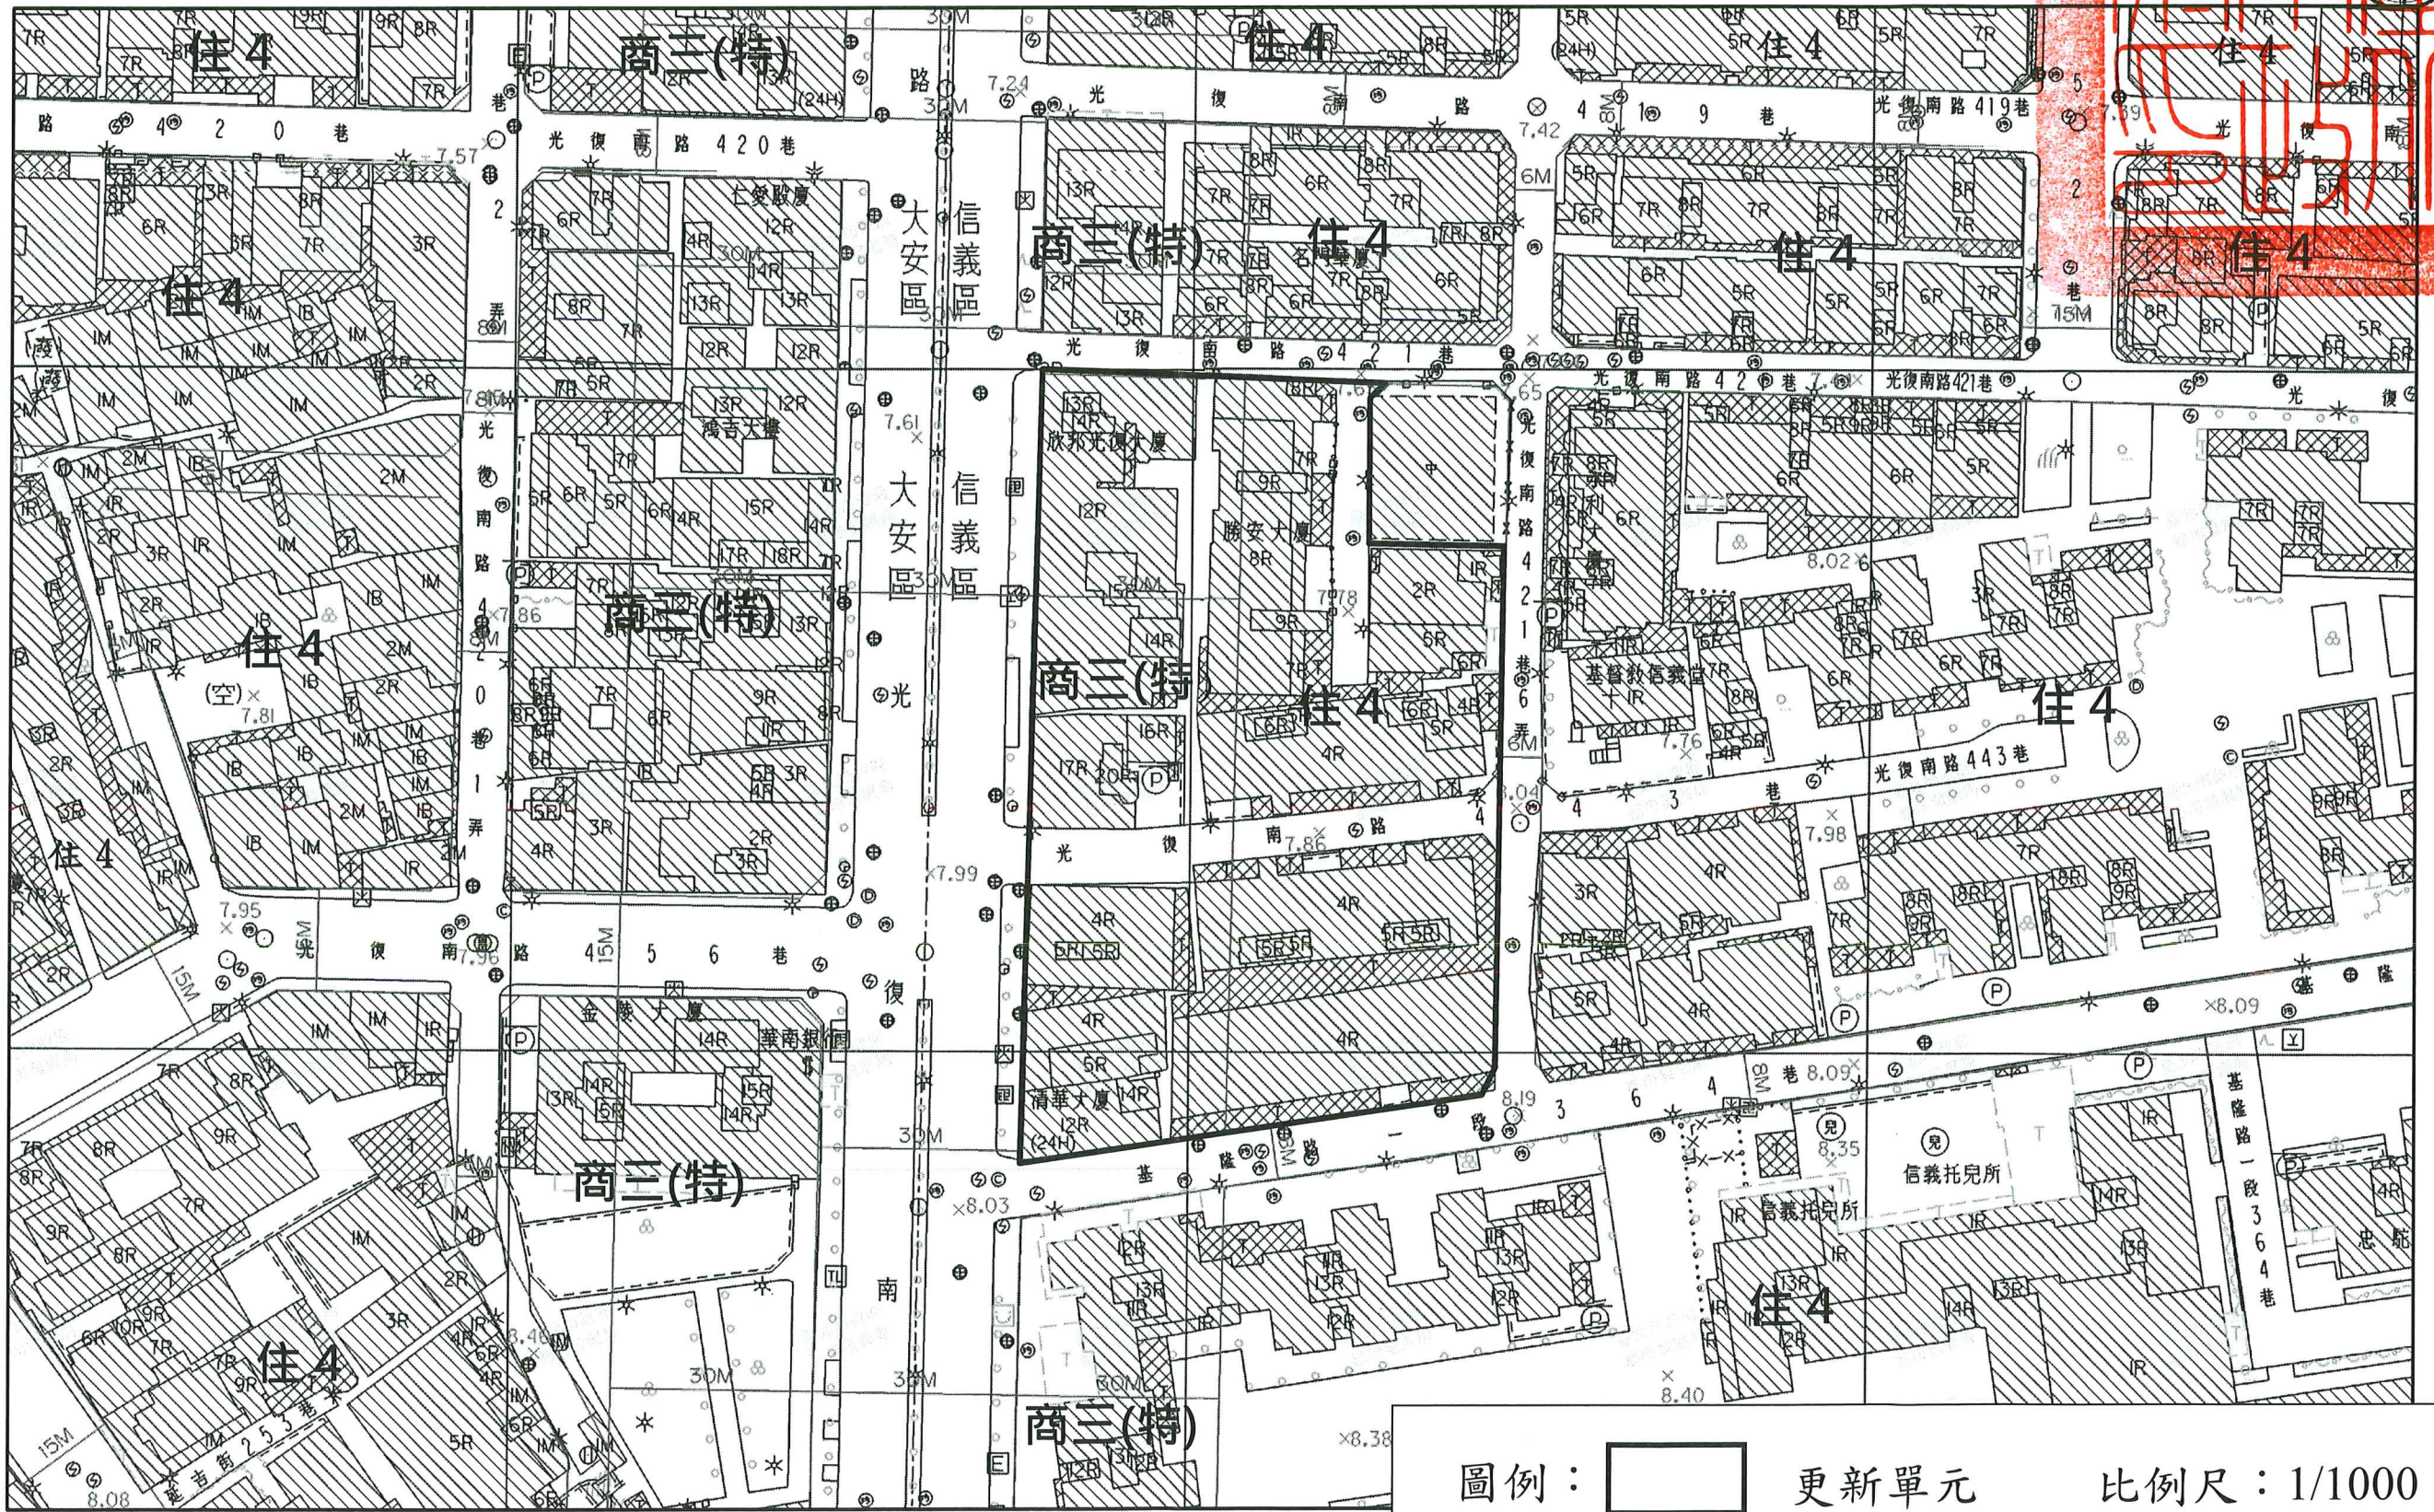


# 劃定臺北市信義區逸仙段三小段 613 地號等 50 筆土地為更新單元圖

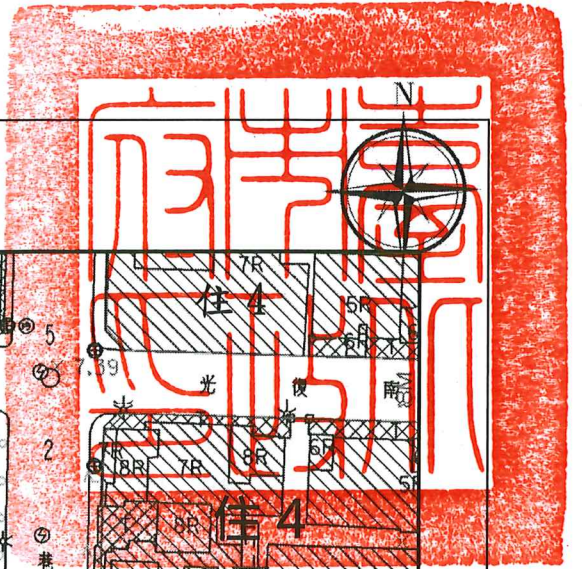

圖例：  更新單元      比例尺：1/1000