


劃定臺北市大同區大龍段三小段 271 地號等 8 筆土地為更新單元圖

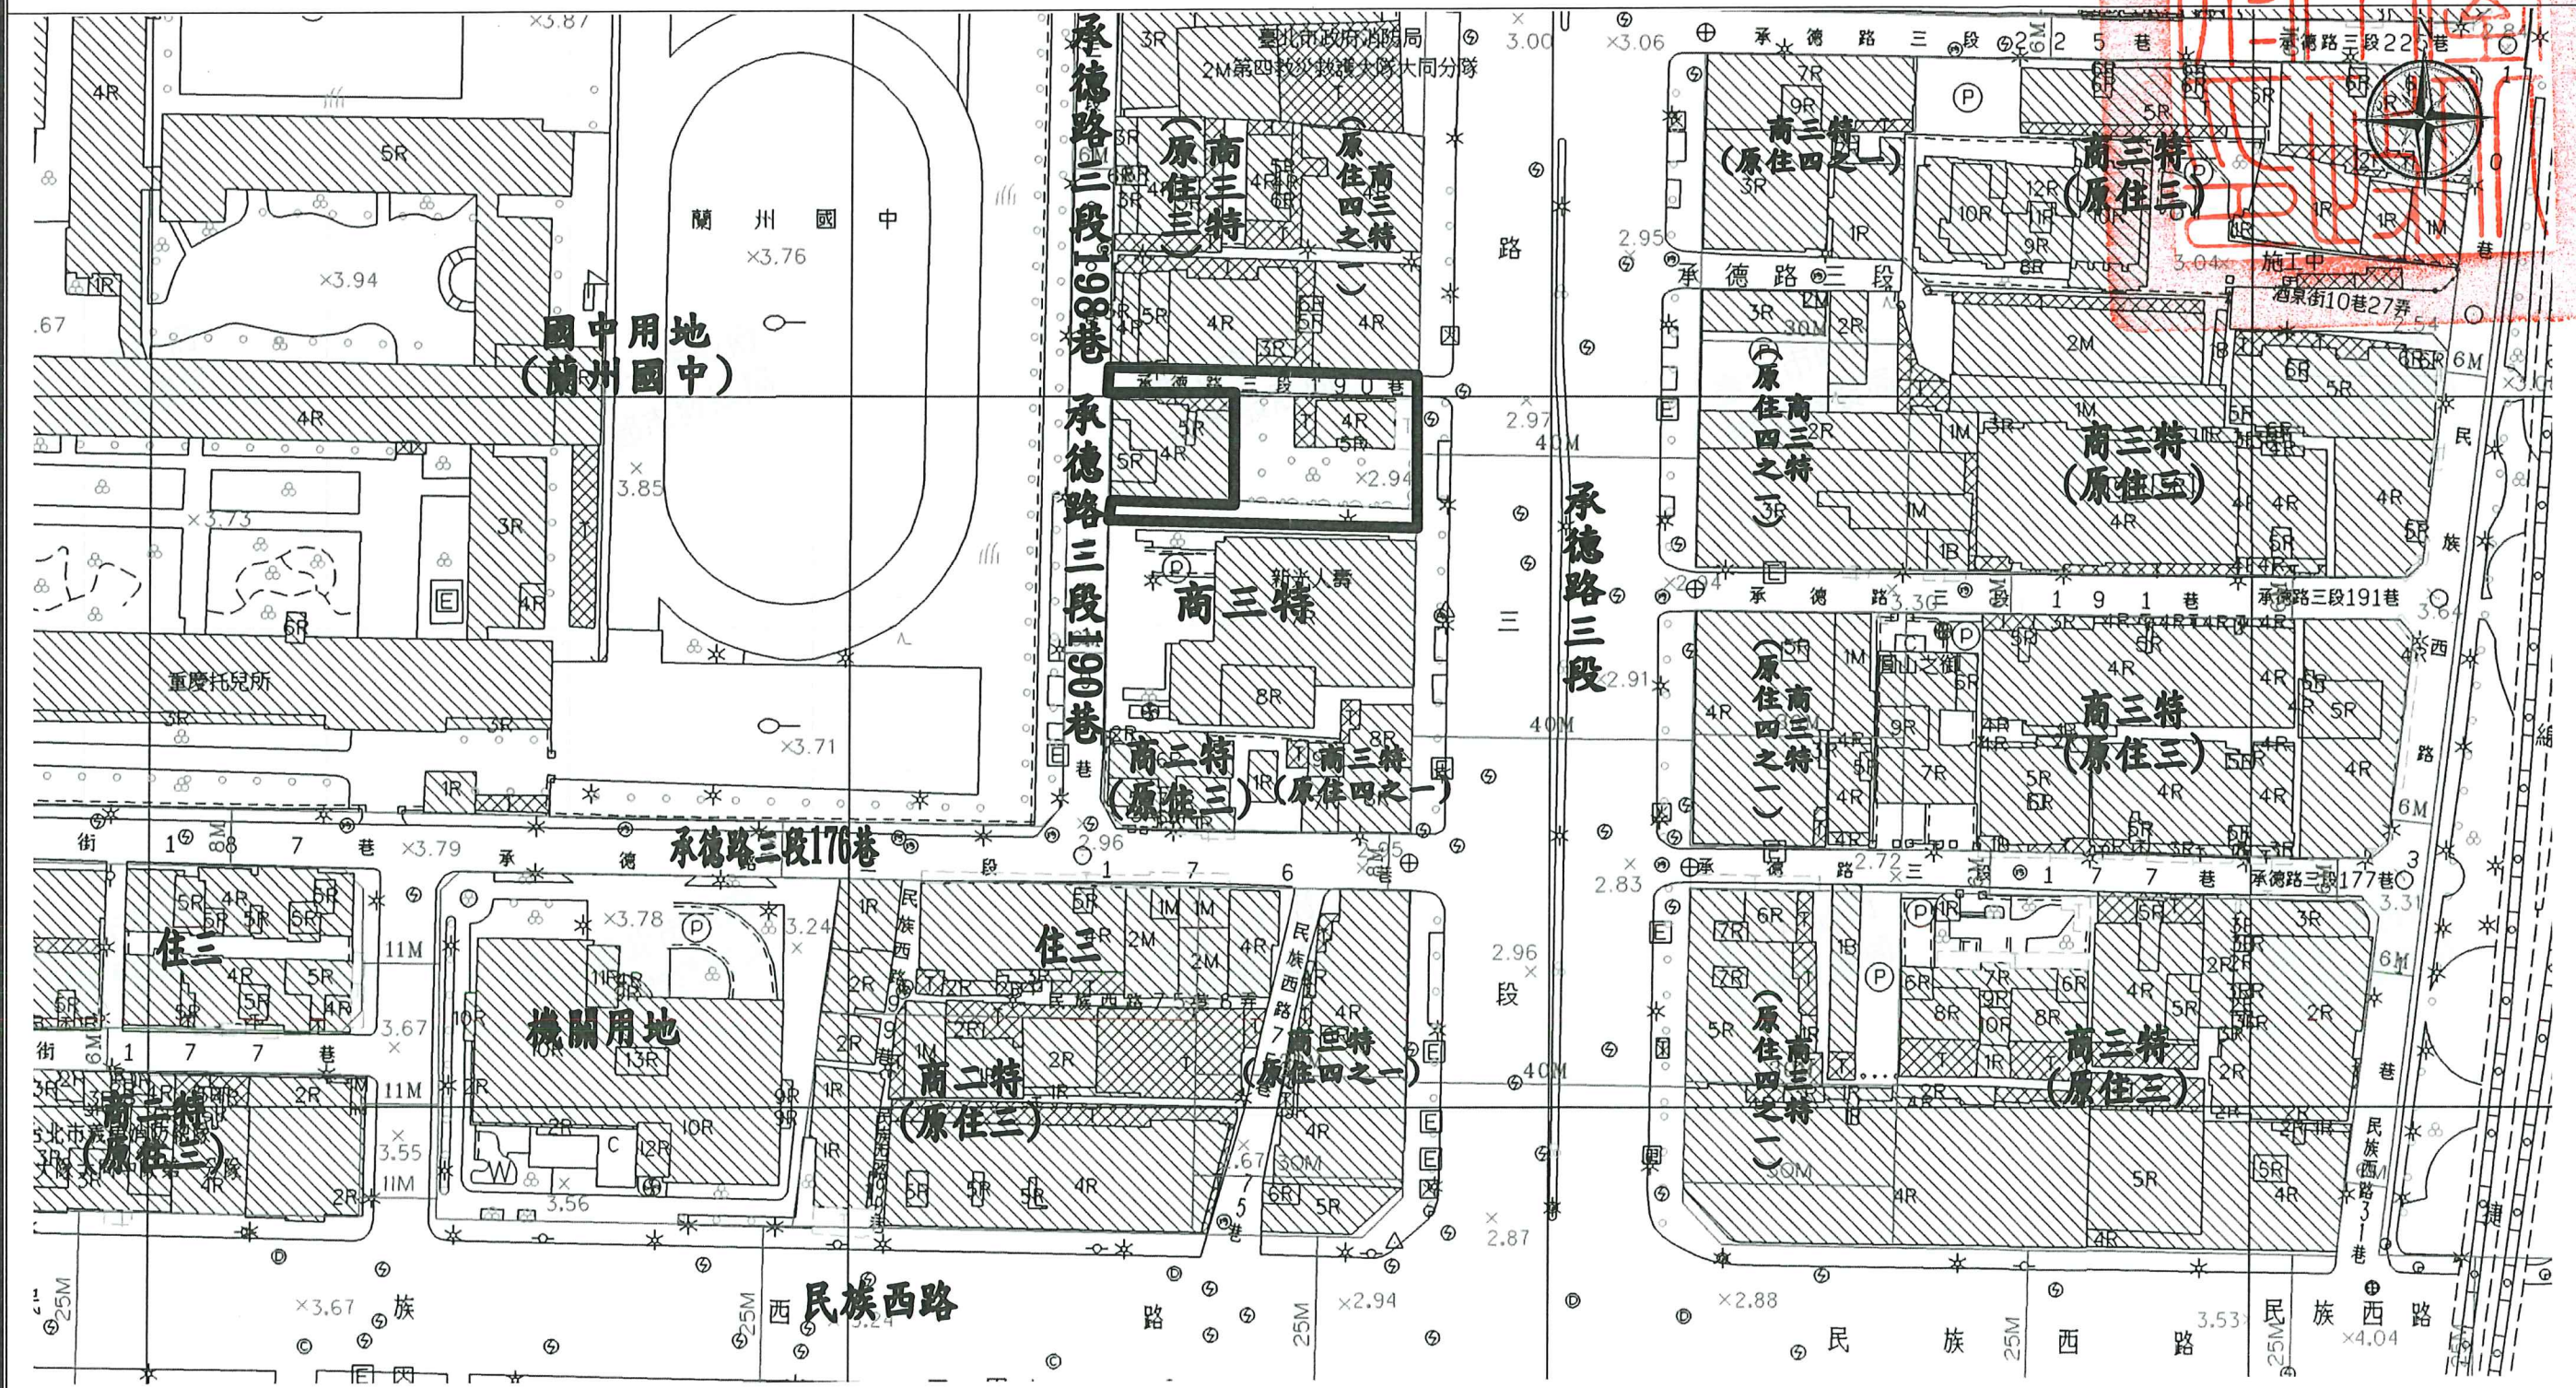

圖例： 更新單元 比例尺：1/1000