
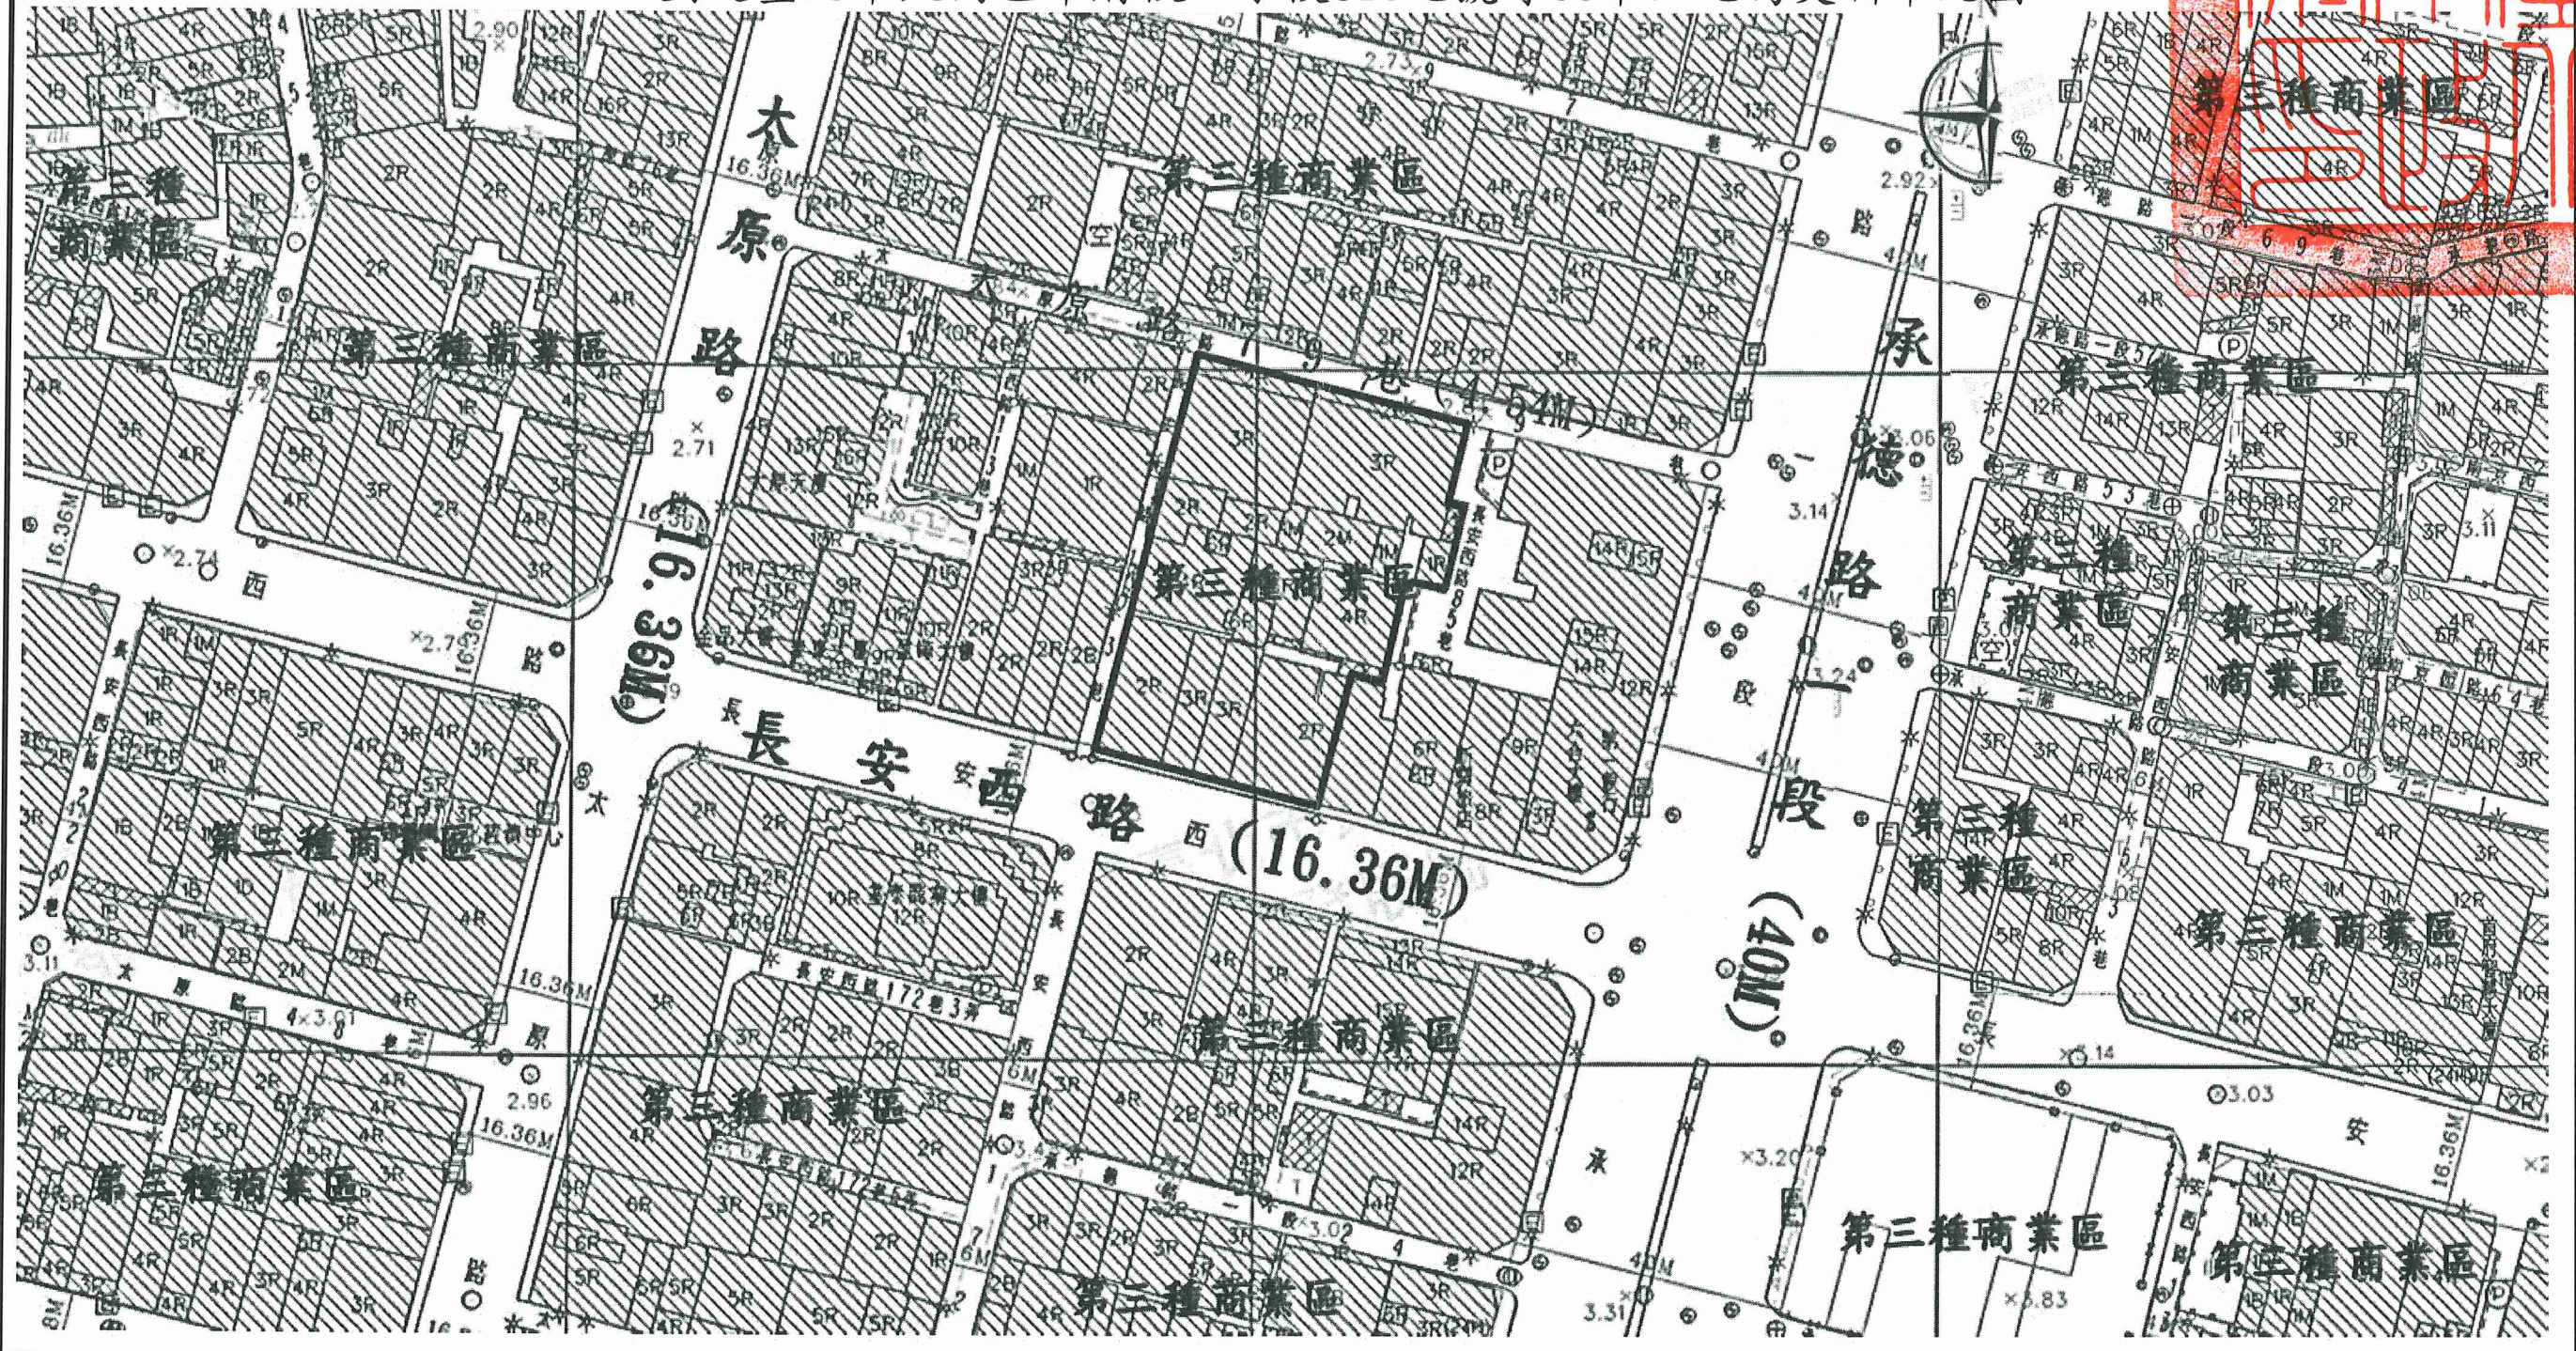


劃定臺北市大同區市府段二小段310地號等38筆土地為更新單元圖

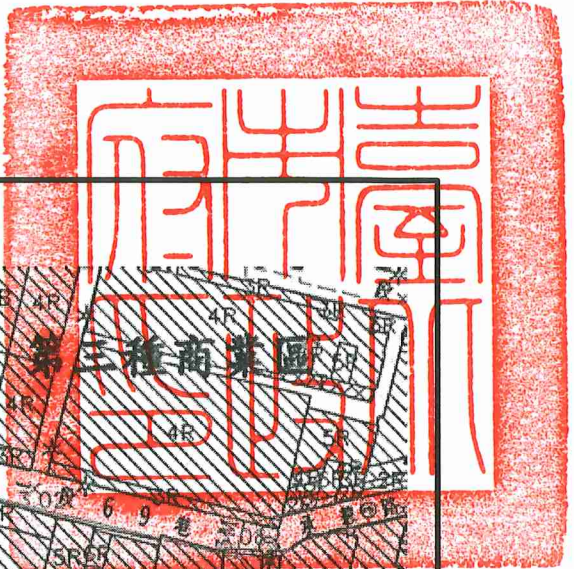

圖例： 基地範圍

比例尺：1/1000