
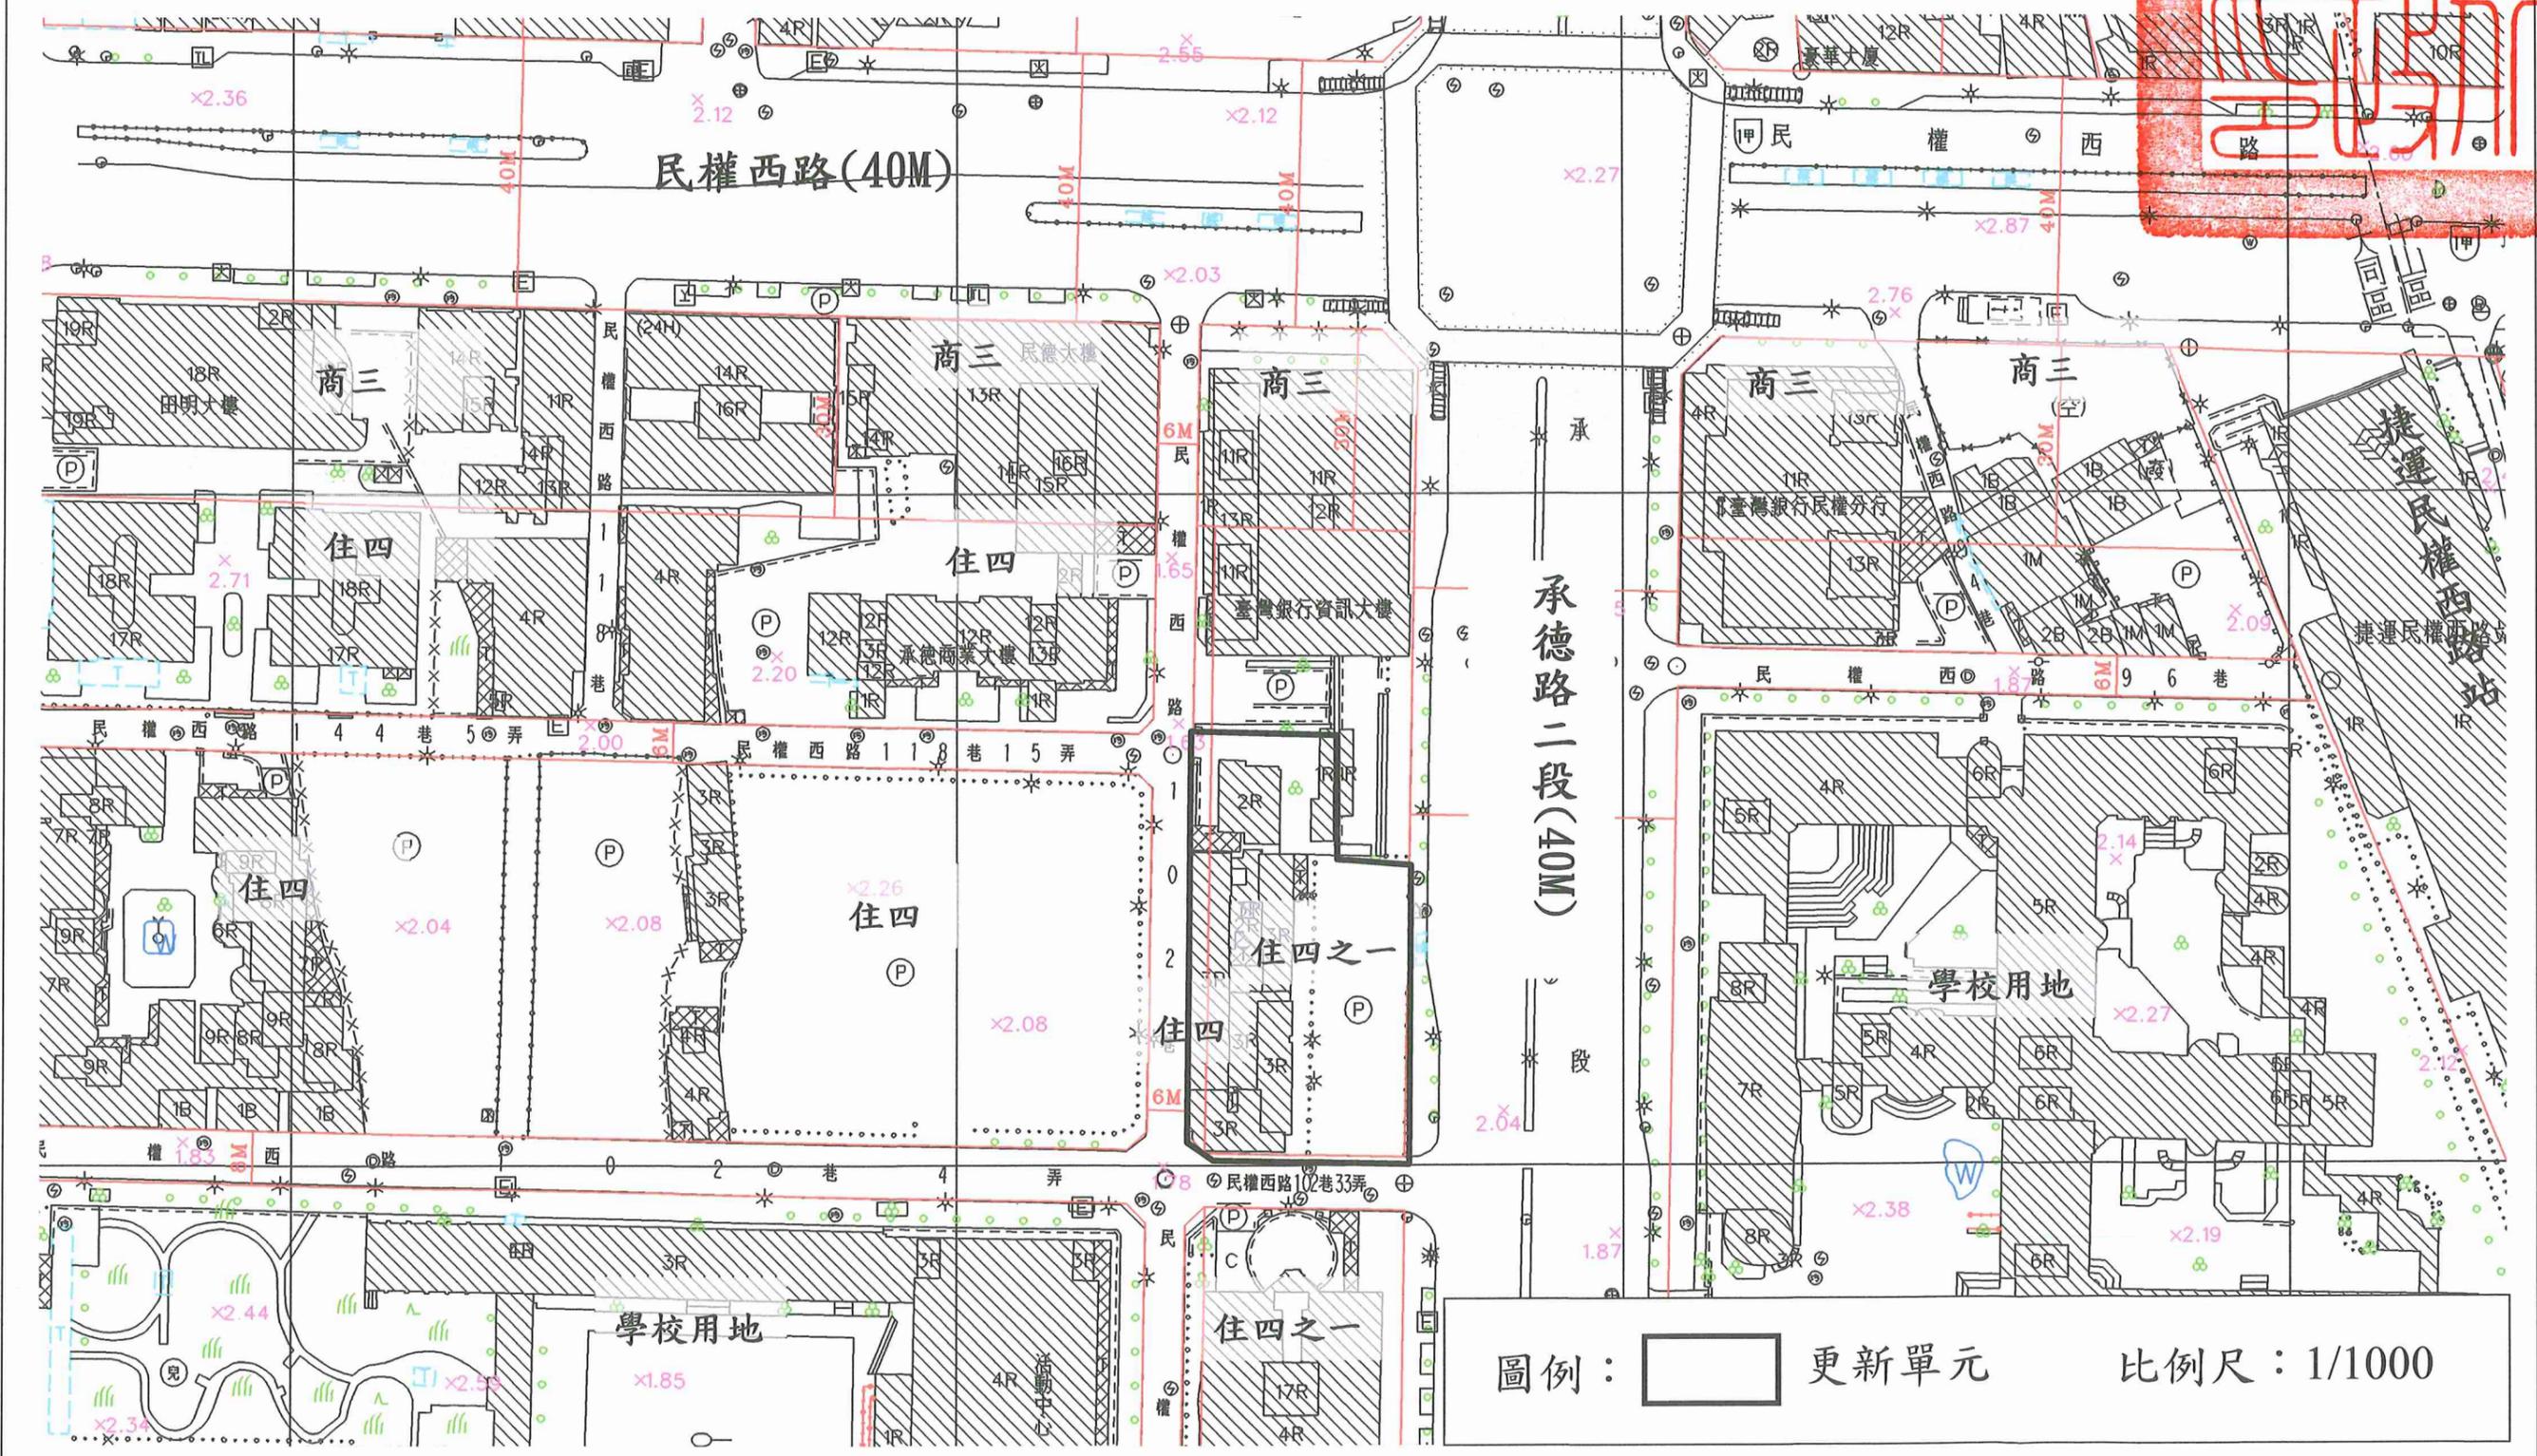


劃定臺北市大同區雙連段二小段1-3地號等7筆土地為更新單元圖

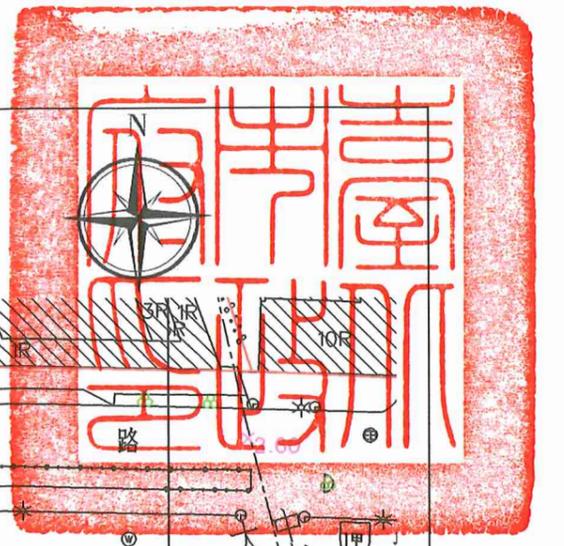

圖例： 更新單元 比例尺：1/1000