
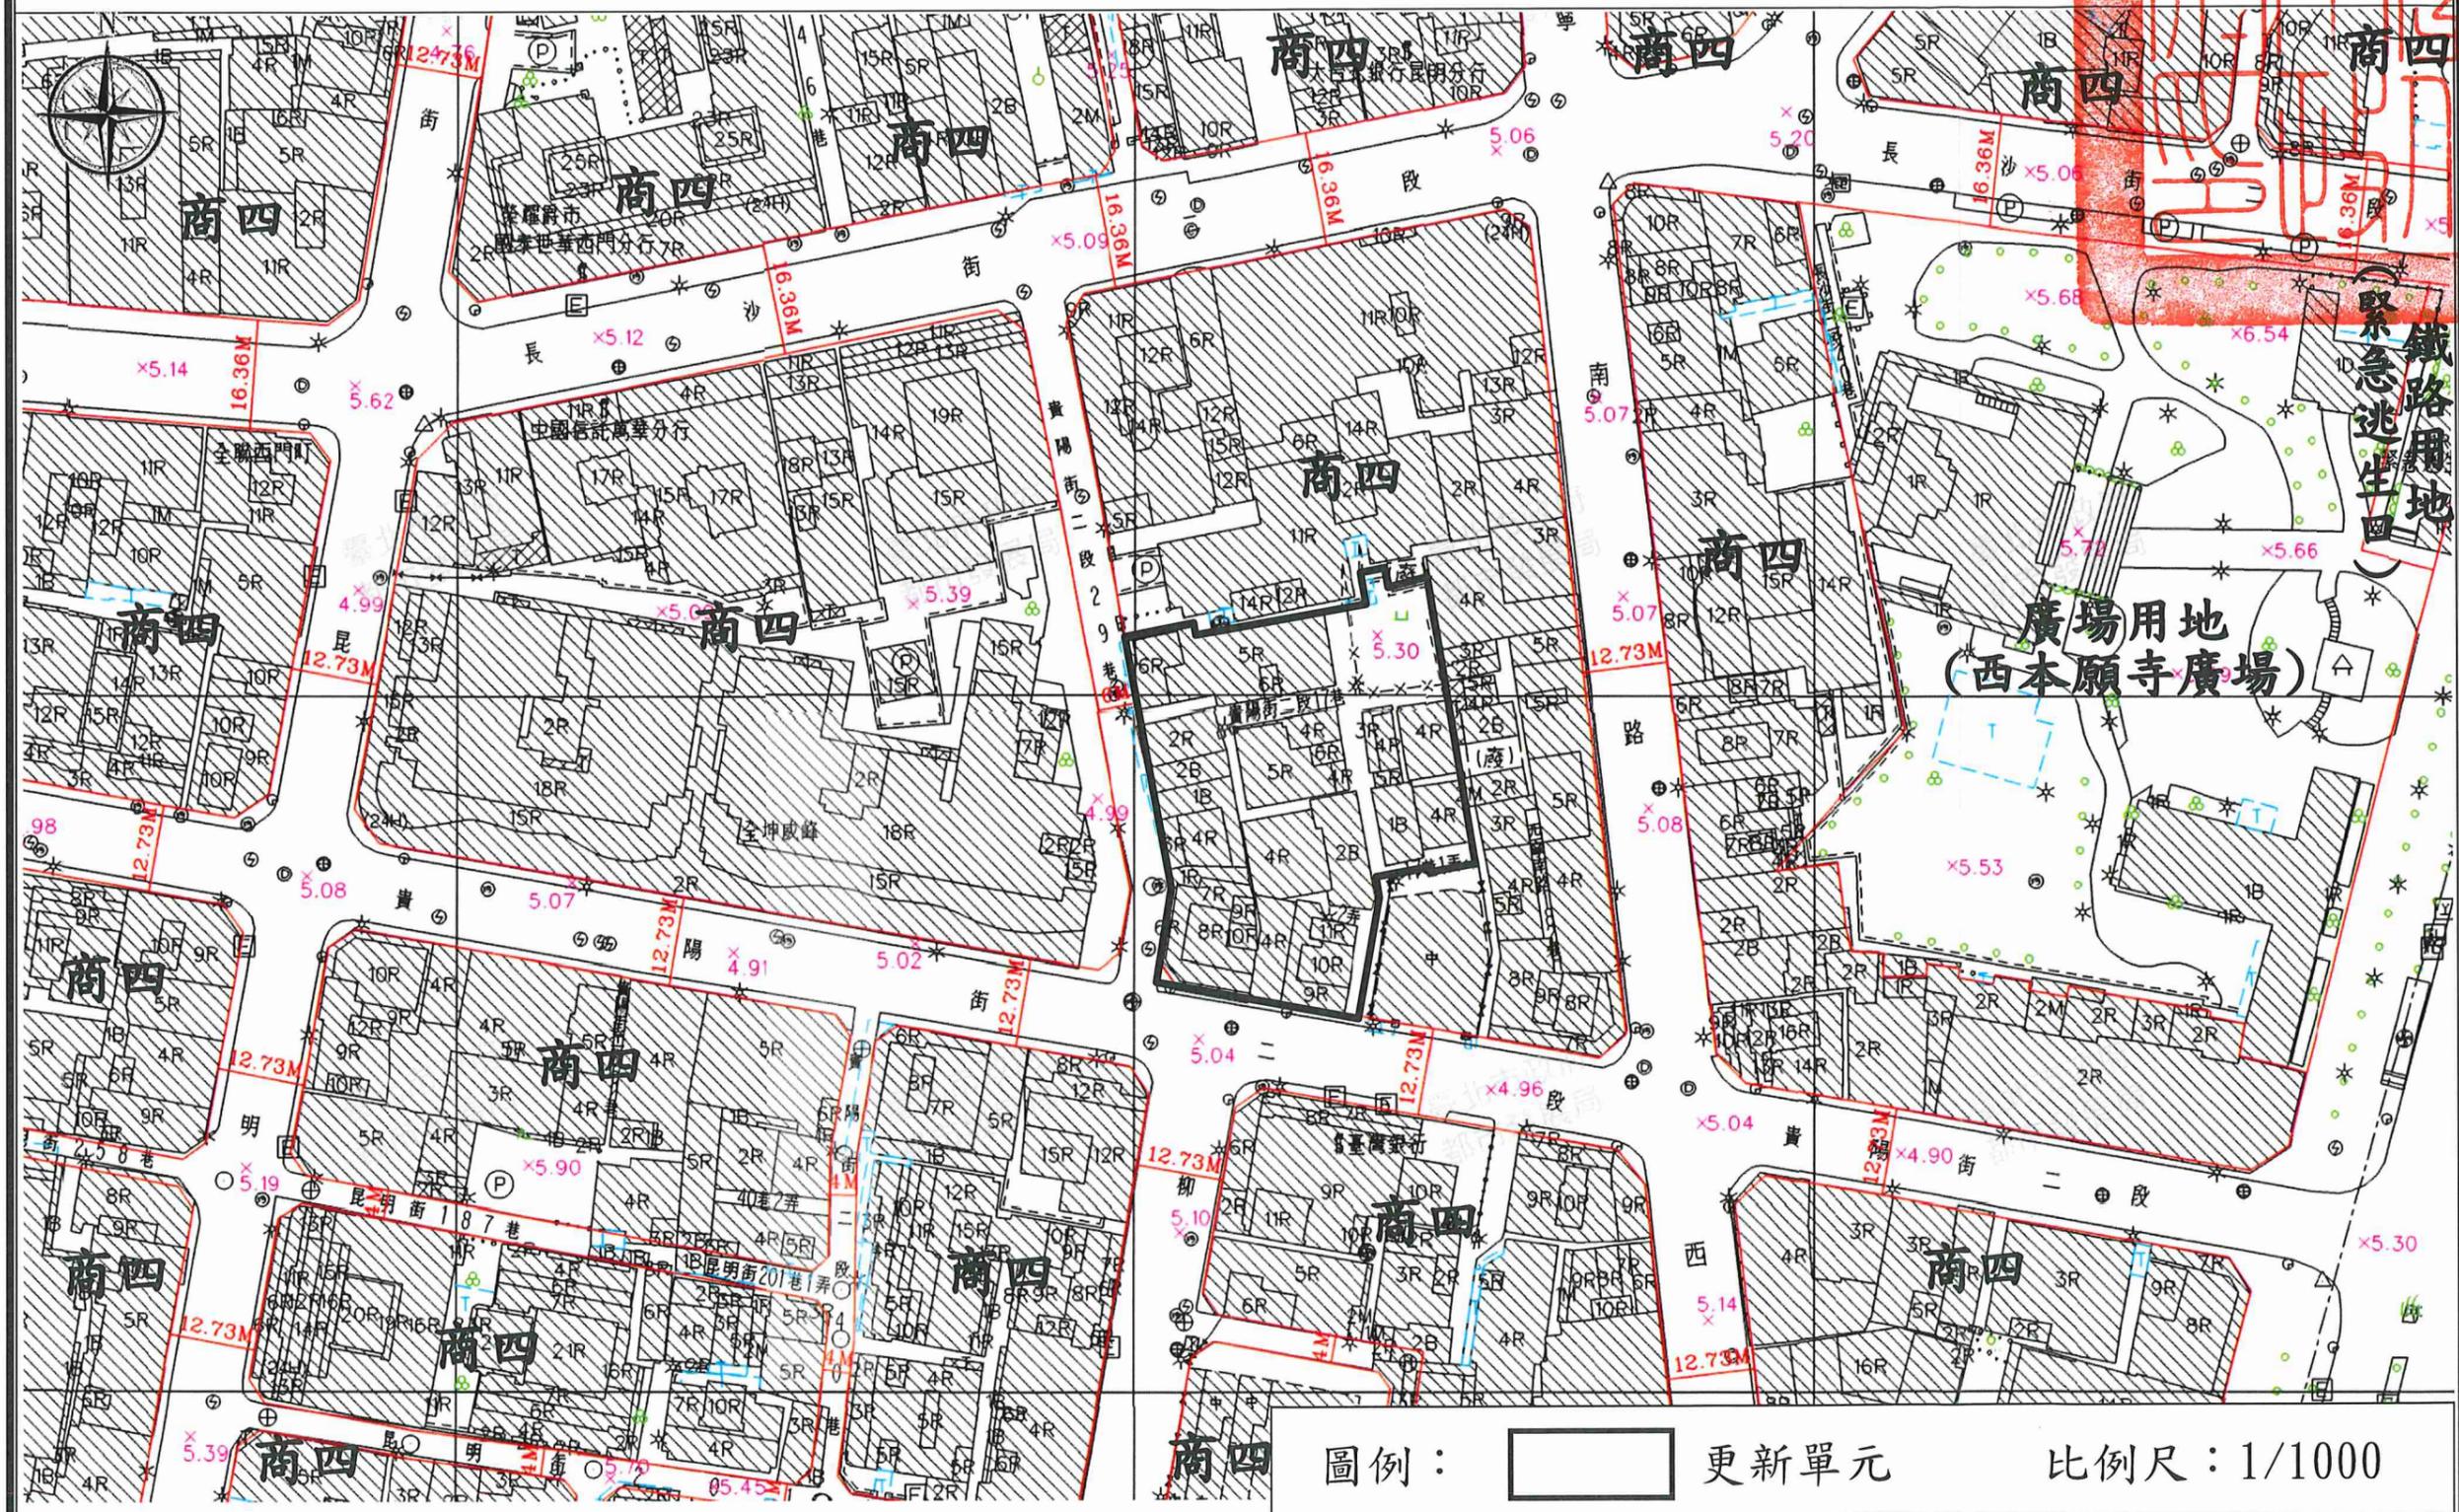


劃定臺北市萬華區漢中段二小段 218 地號等 28 筆土地為更新單元圖

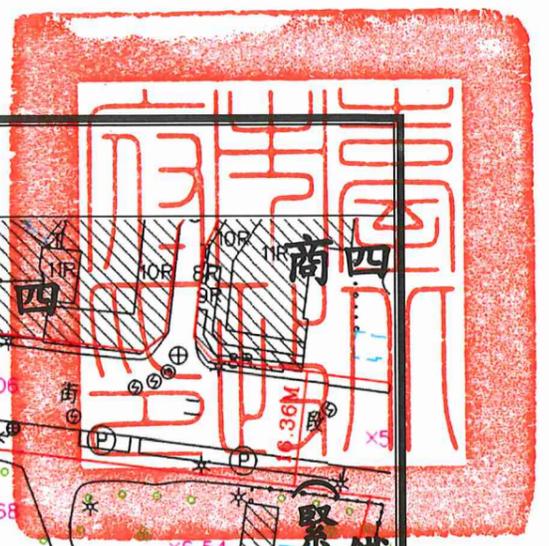

圖例： 更新單元 比例尺：1/1000