


# 劃定臺北市中正區城中段一小段788地號等26筆土地為更新單元圖



圖例：  單元範圍

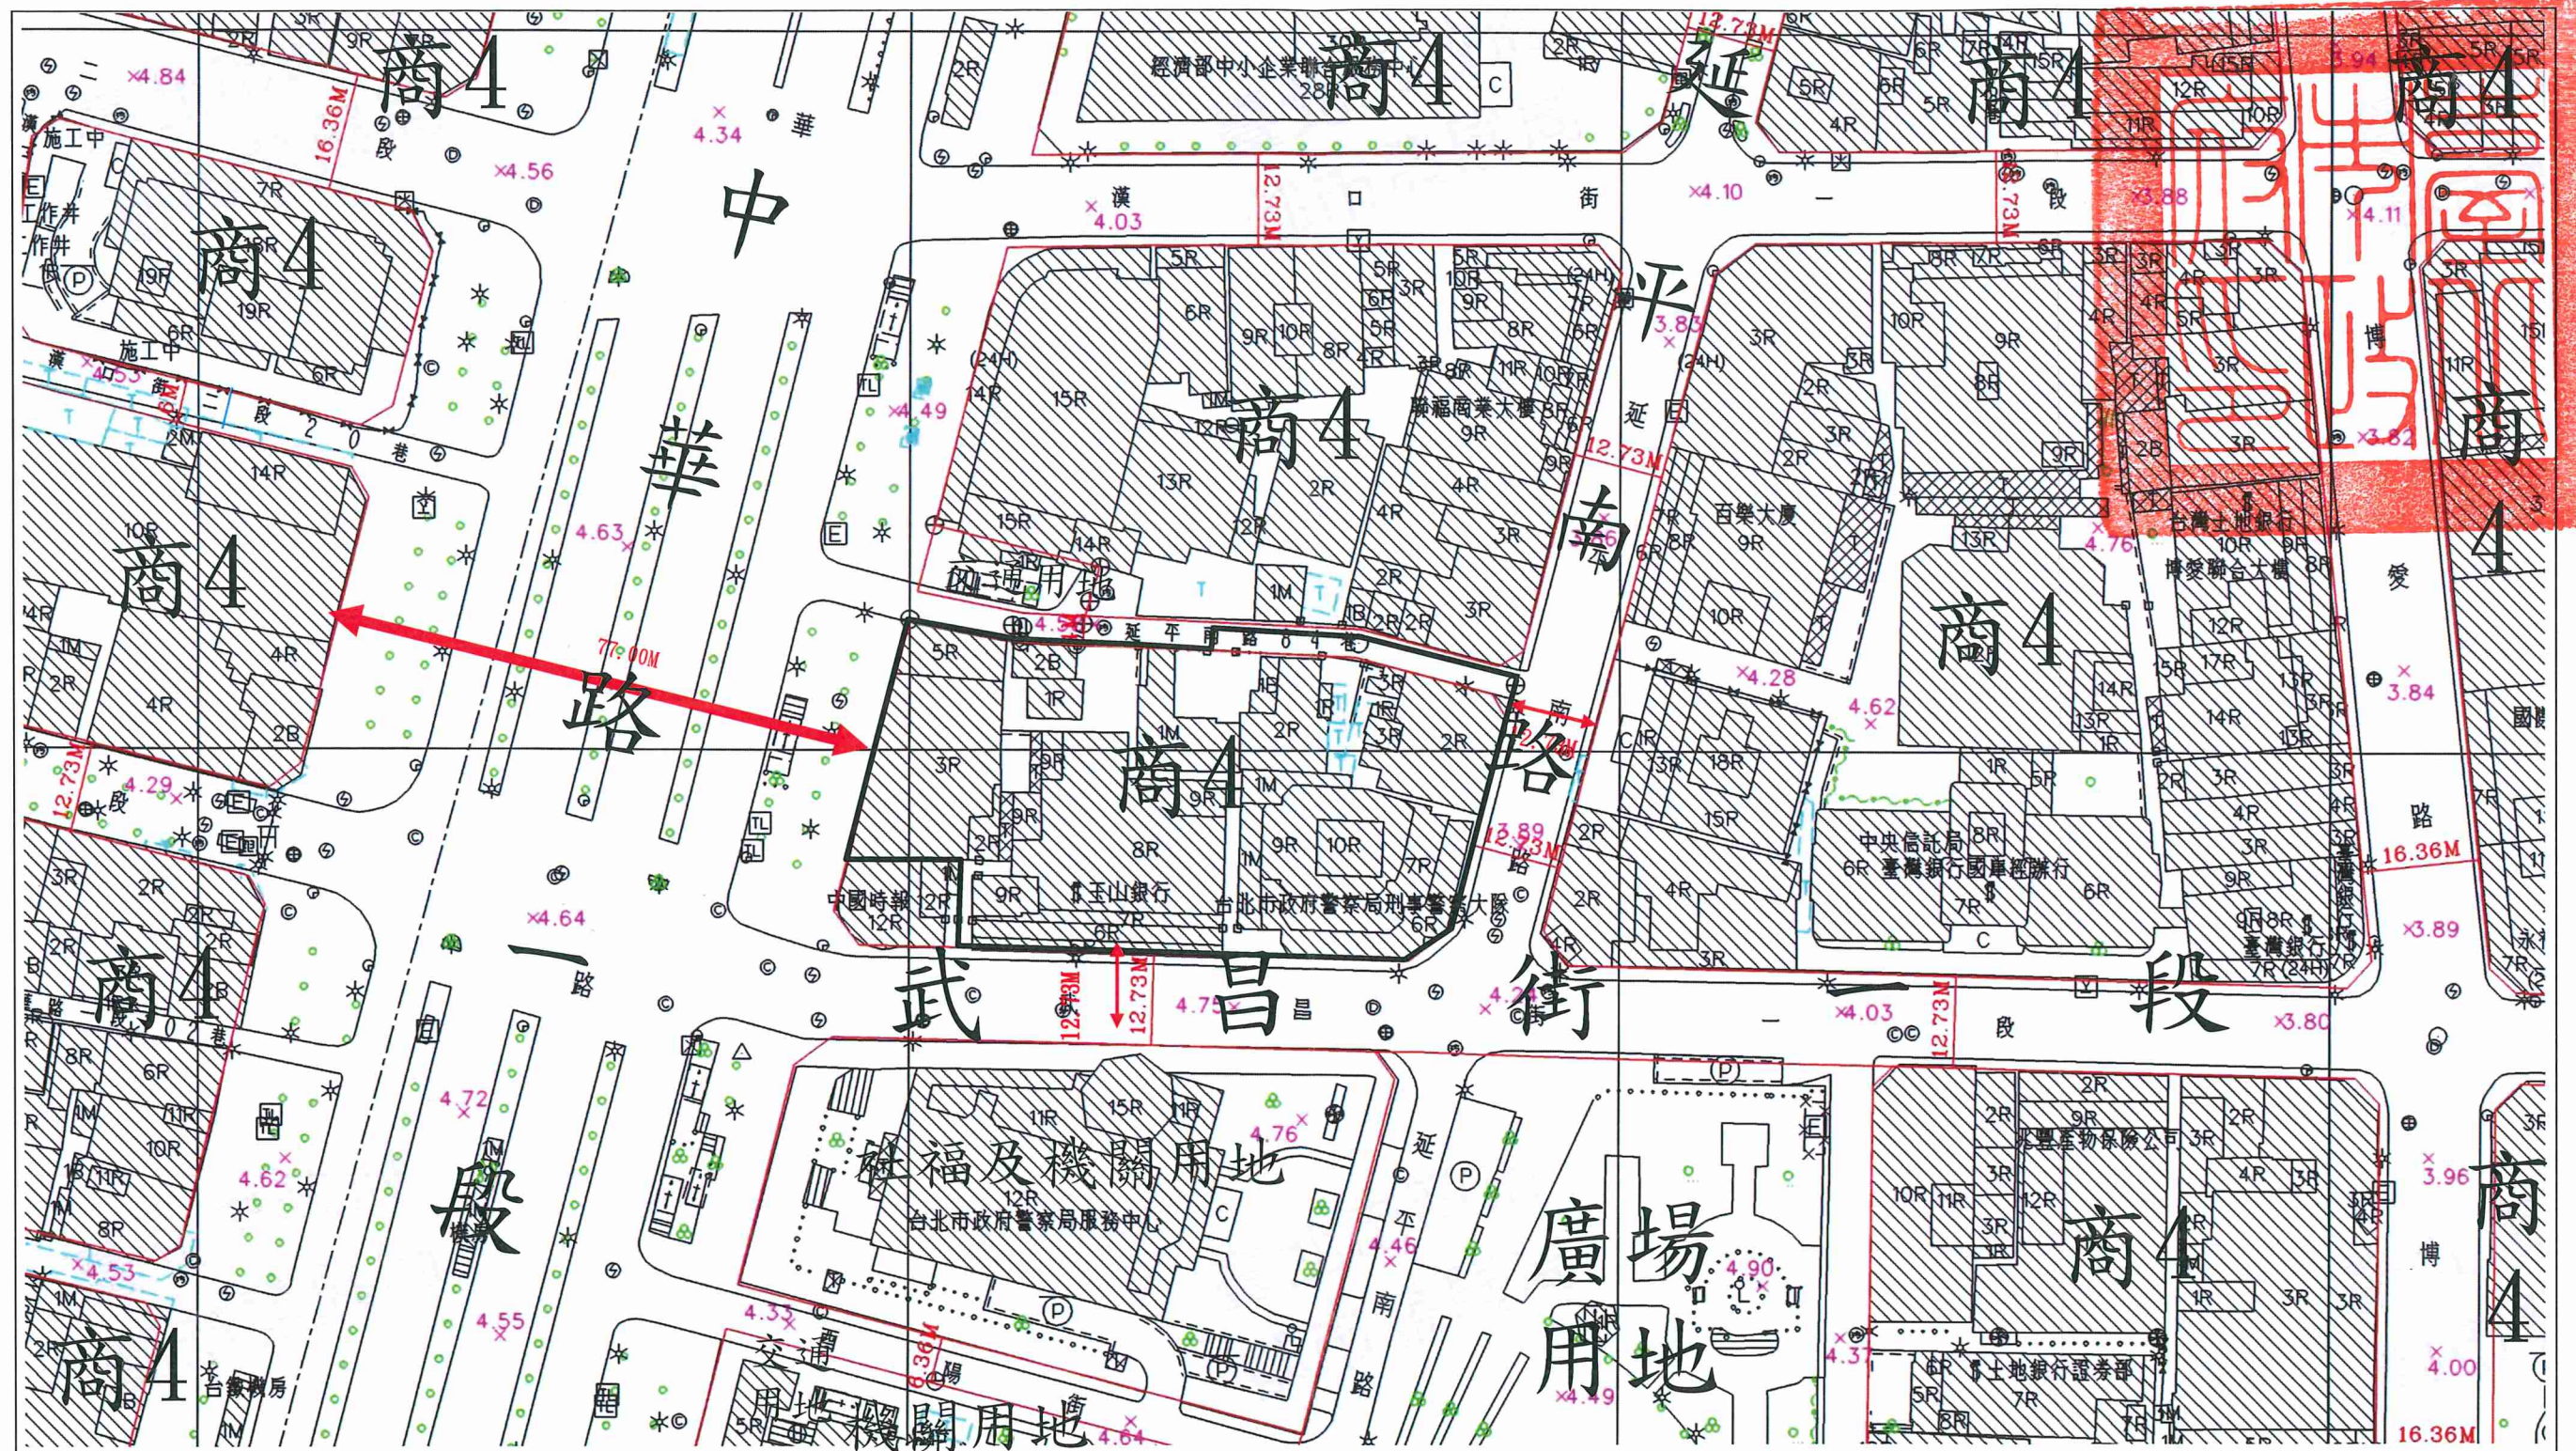

比例尺：1/1000