
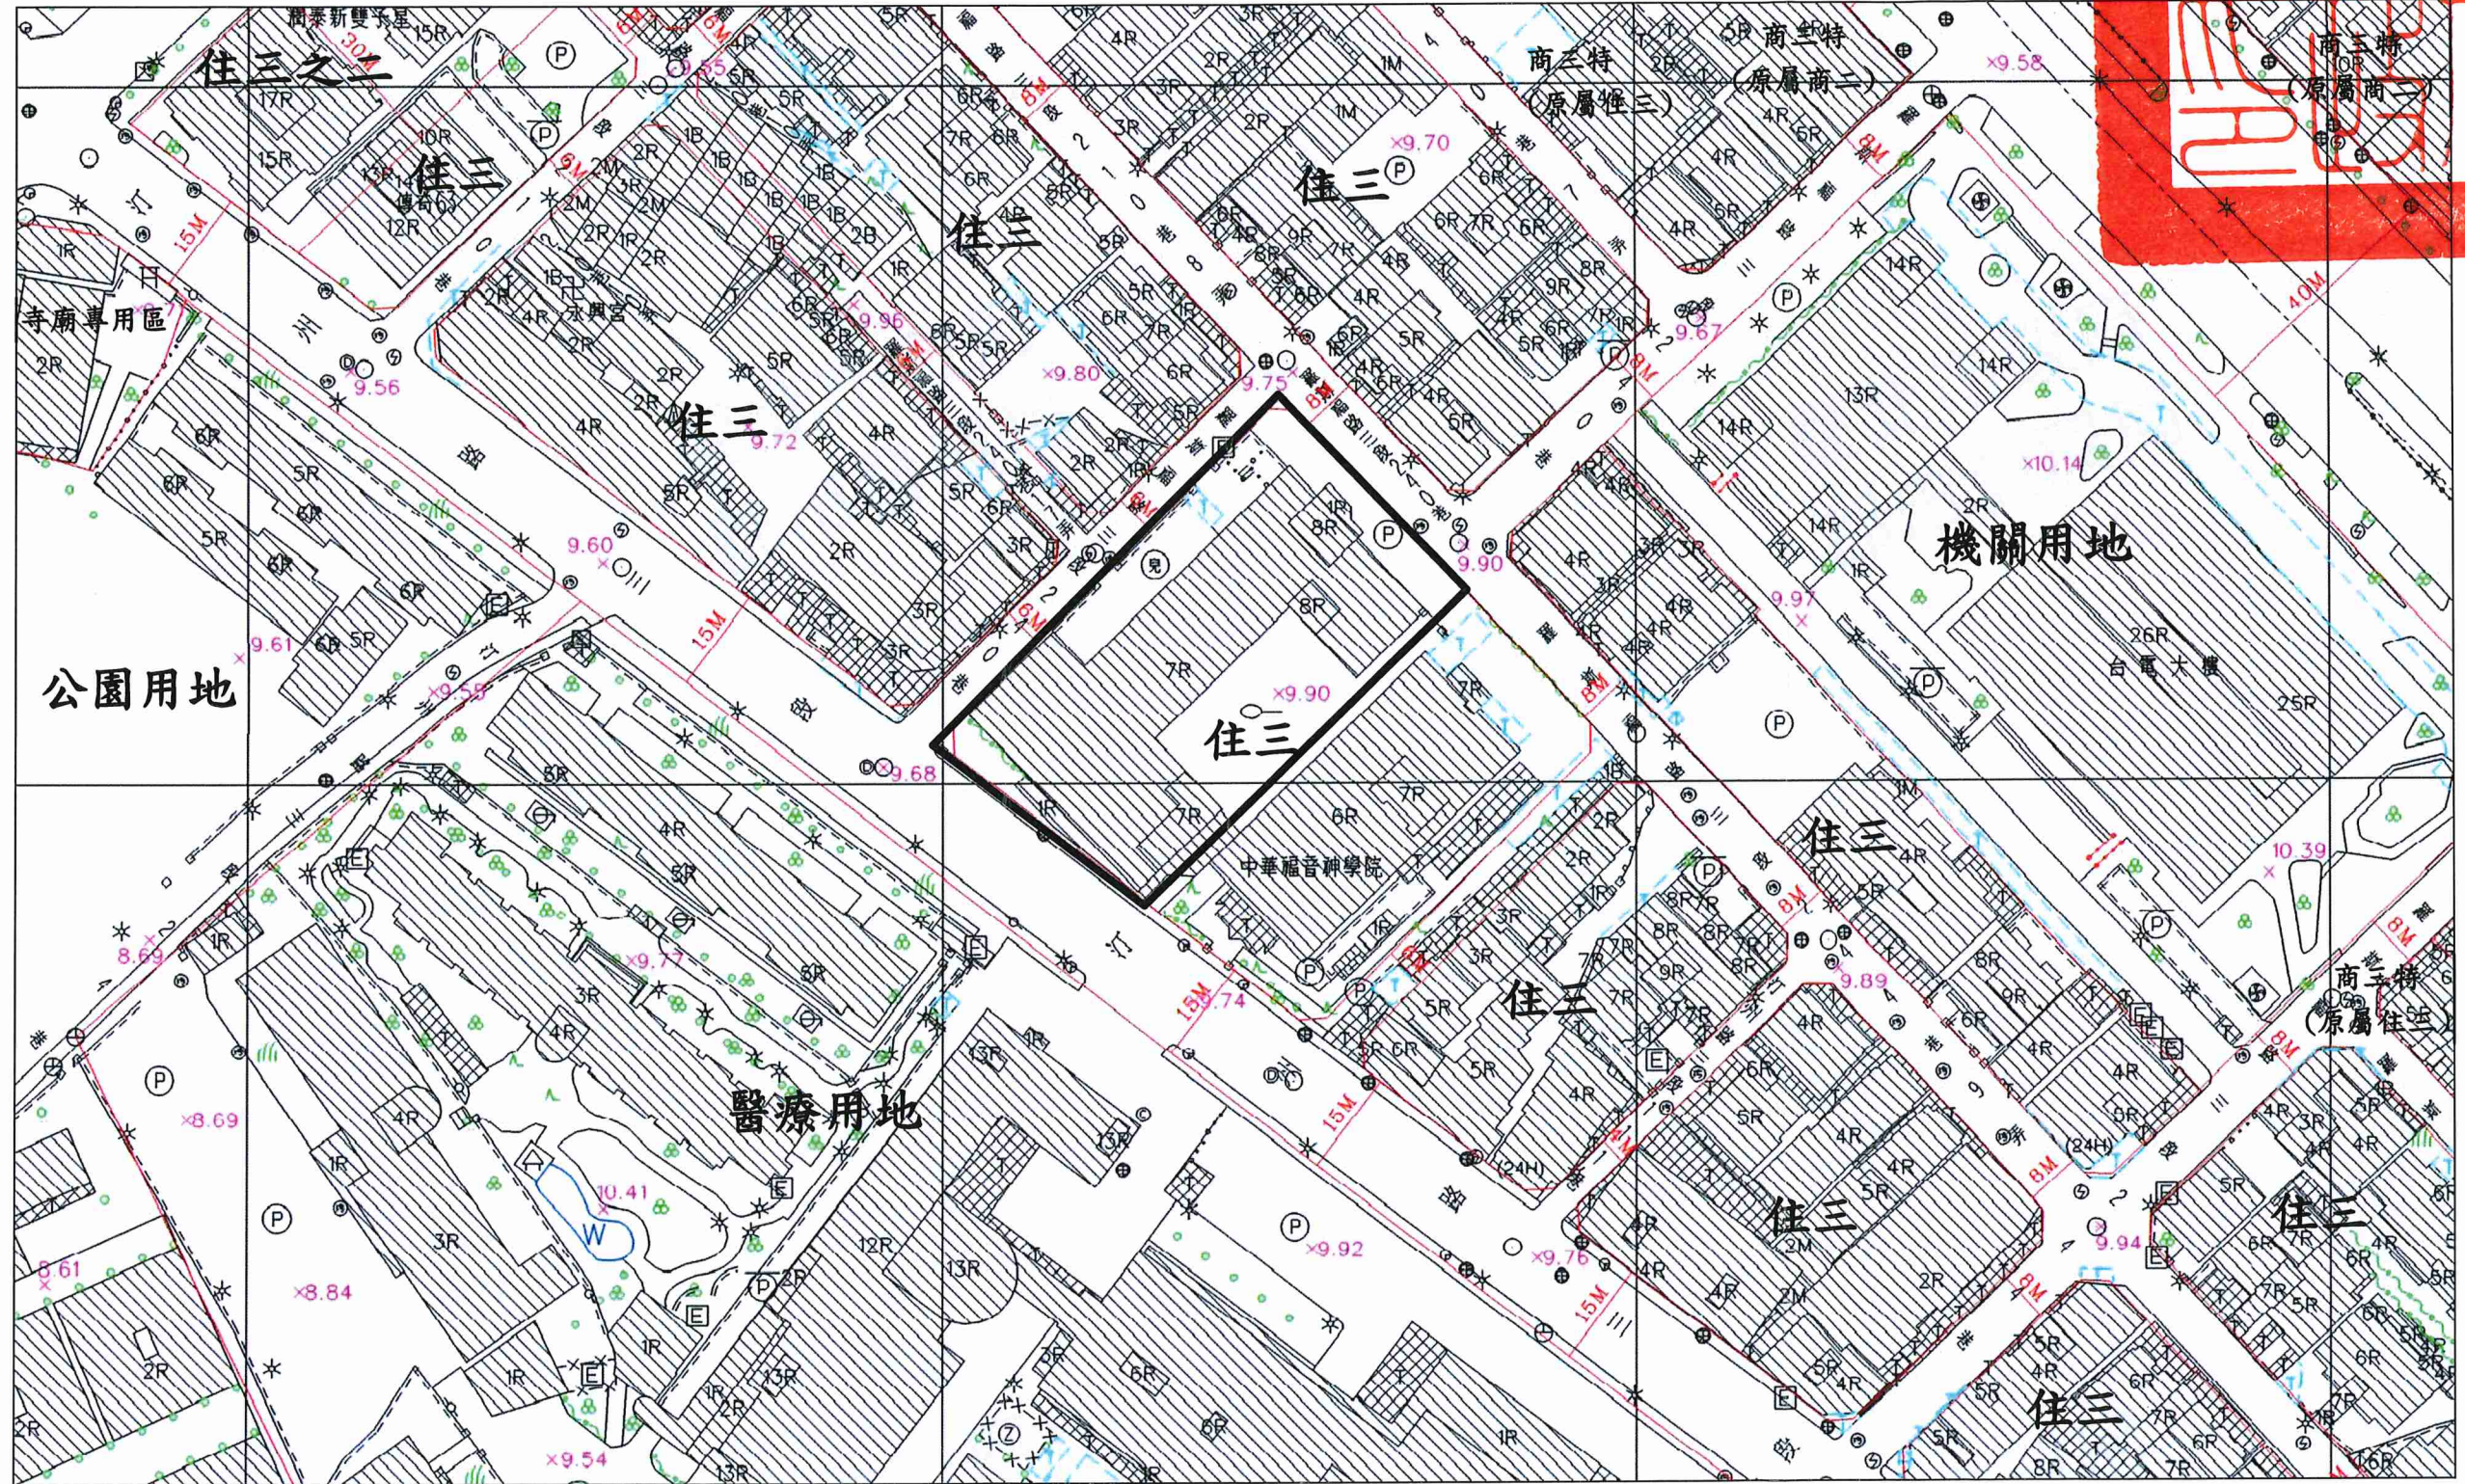


劃定臺北市中正區福和段一小段 436 地號等 4 筆土地為更新單元圖

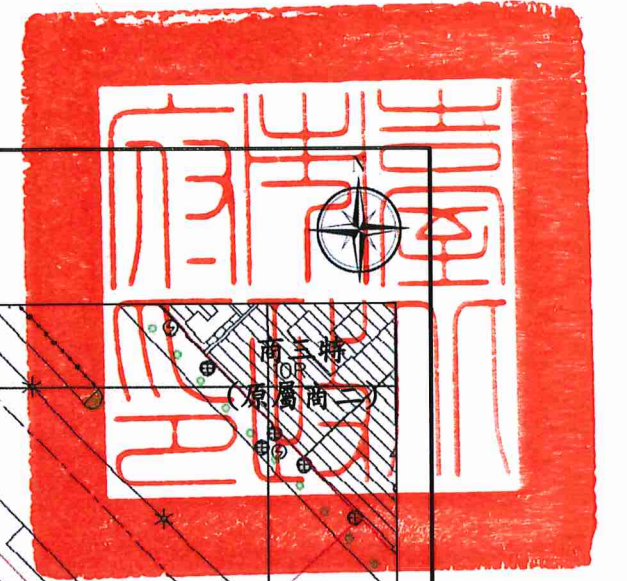

圖例：  更新單元 比例尺：1/1000