


劃定臺北市中正區公園段二小段 592 地號等 19 筆土地為更新單元圖

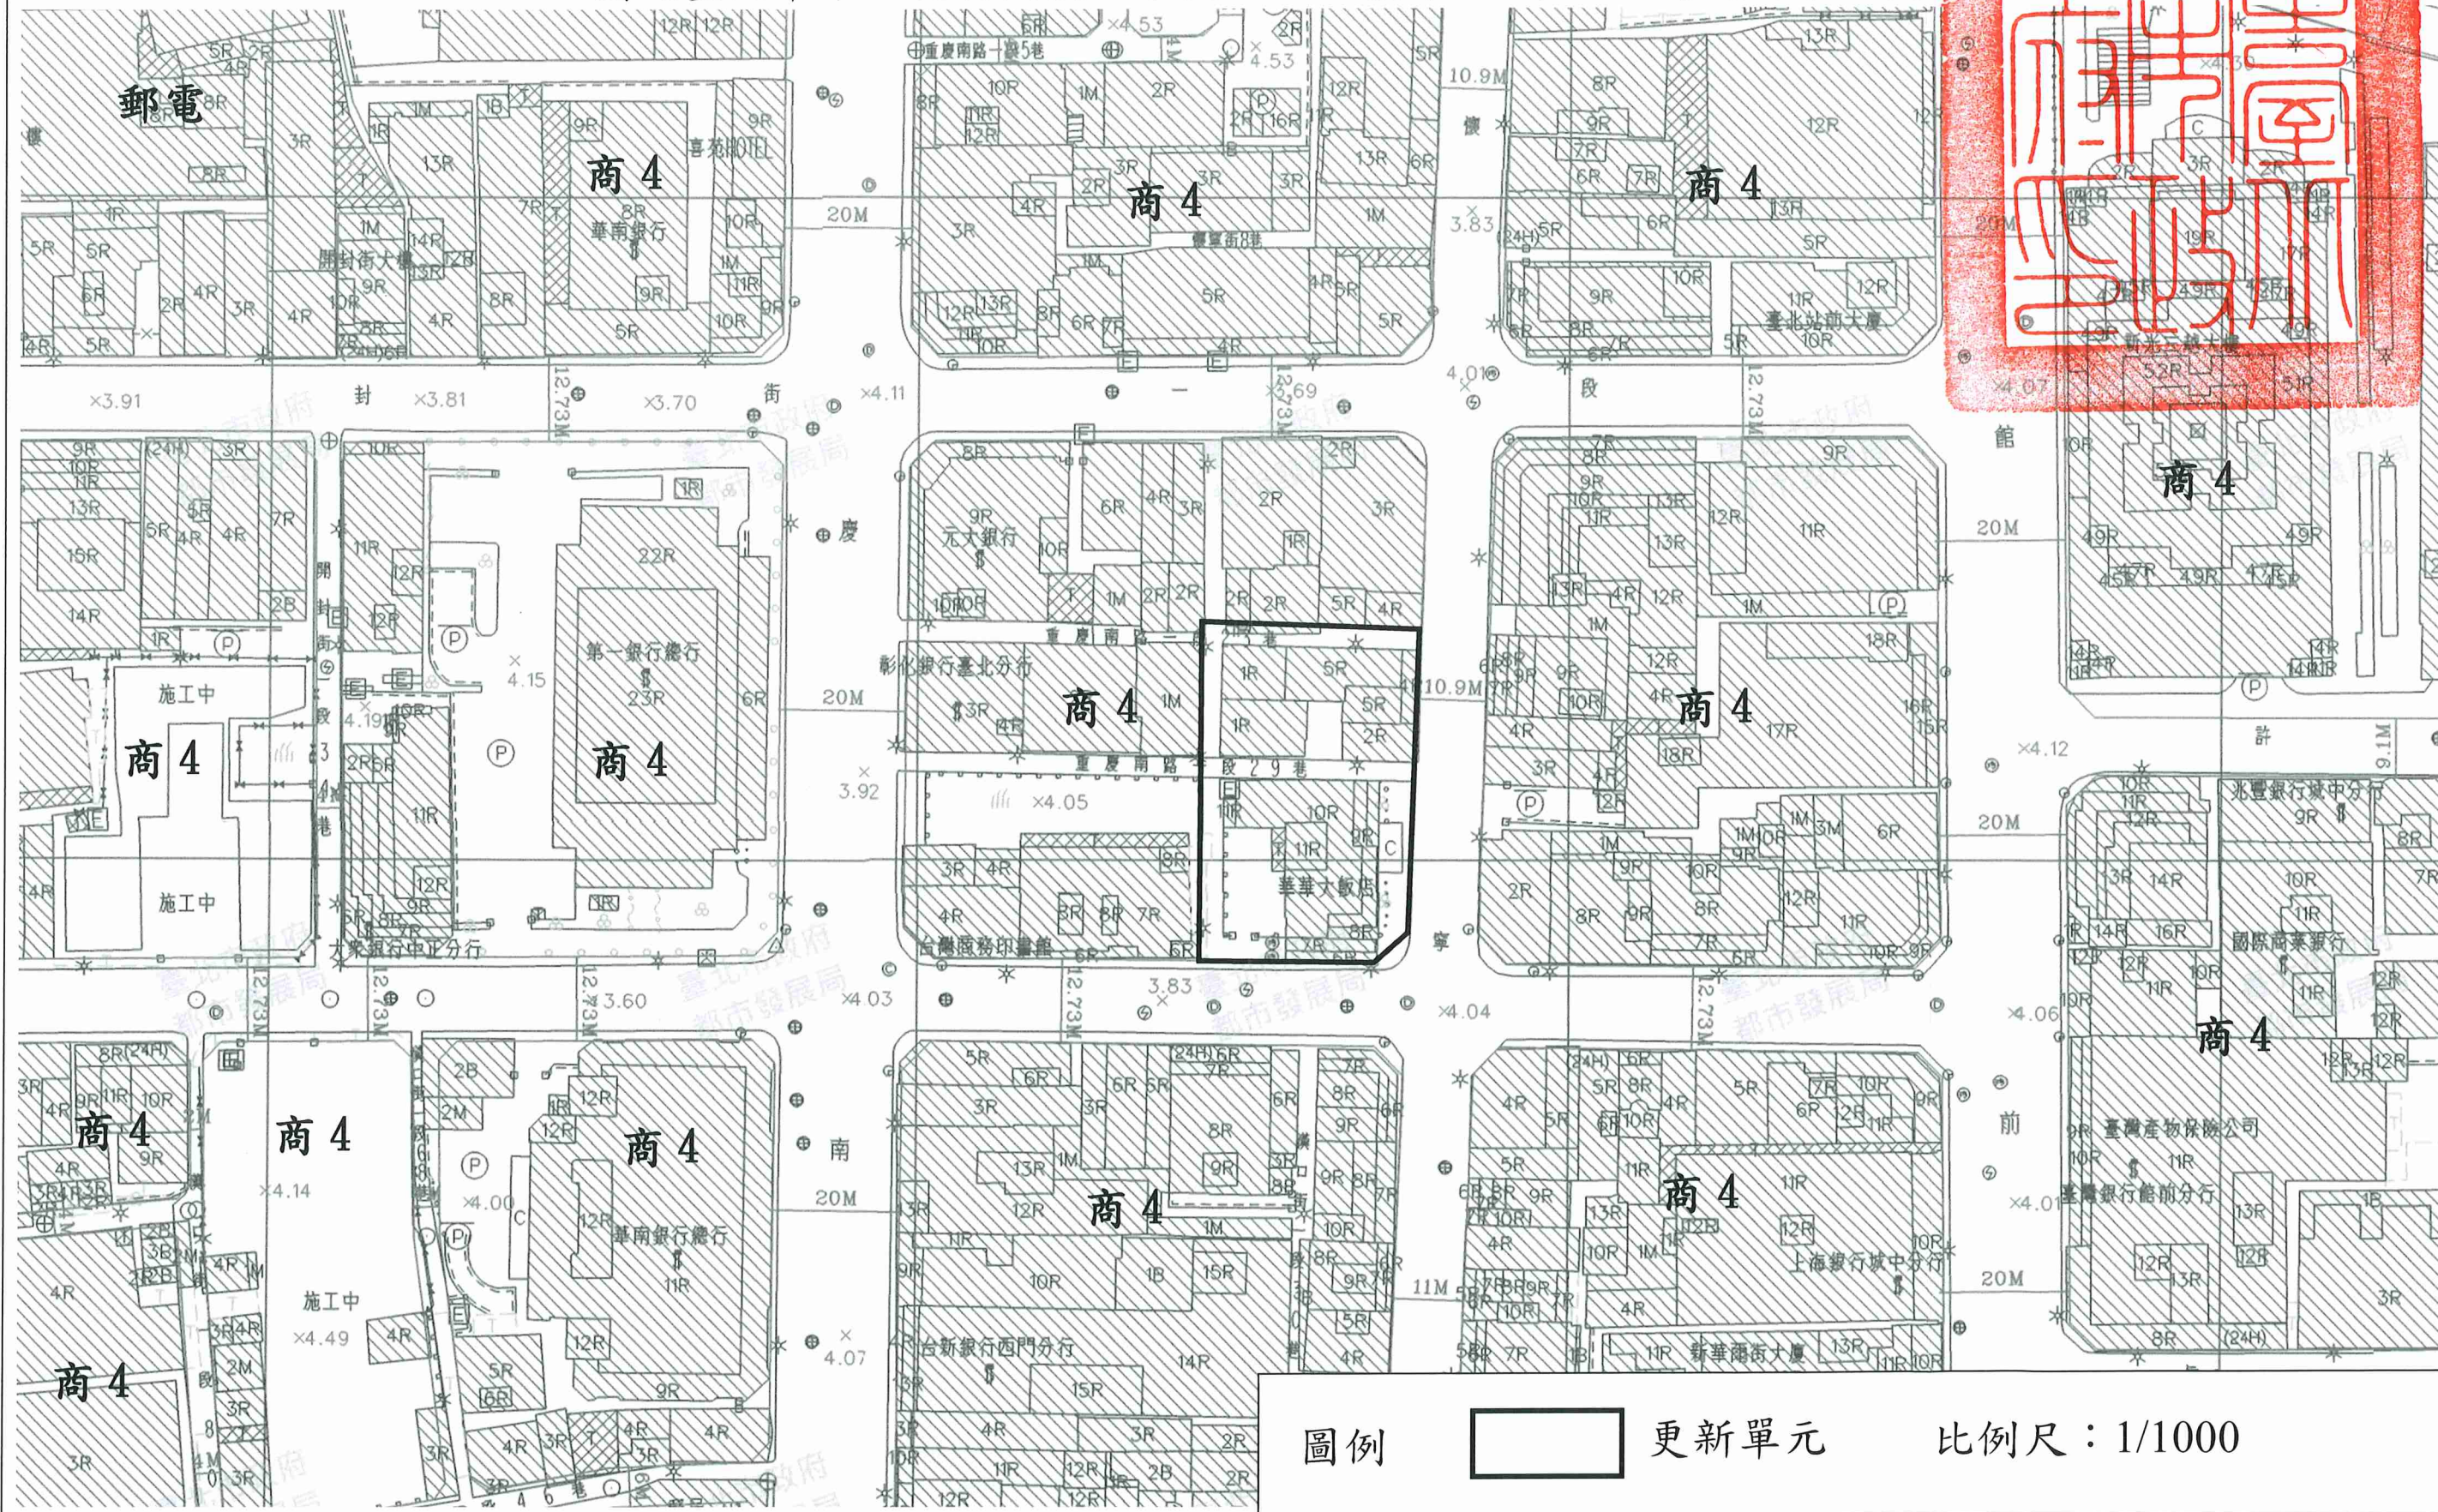

圖例  更新單元 比例尺：1/1000