


劃定臺北市中正區臨沂段三小段48地號等7筆及臨沂段四小段9地號等18筆土地為更新單元

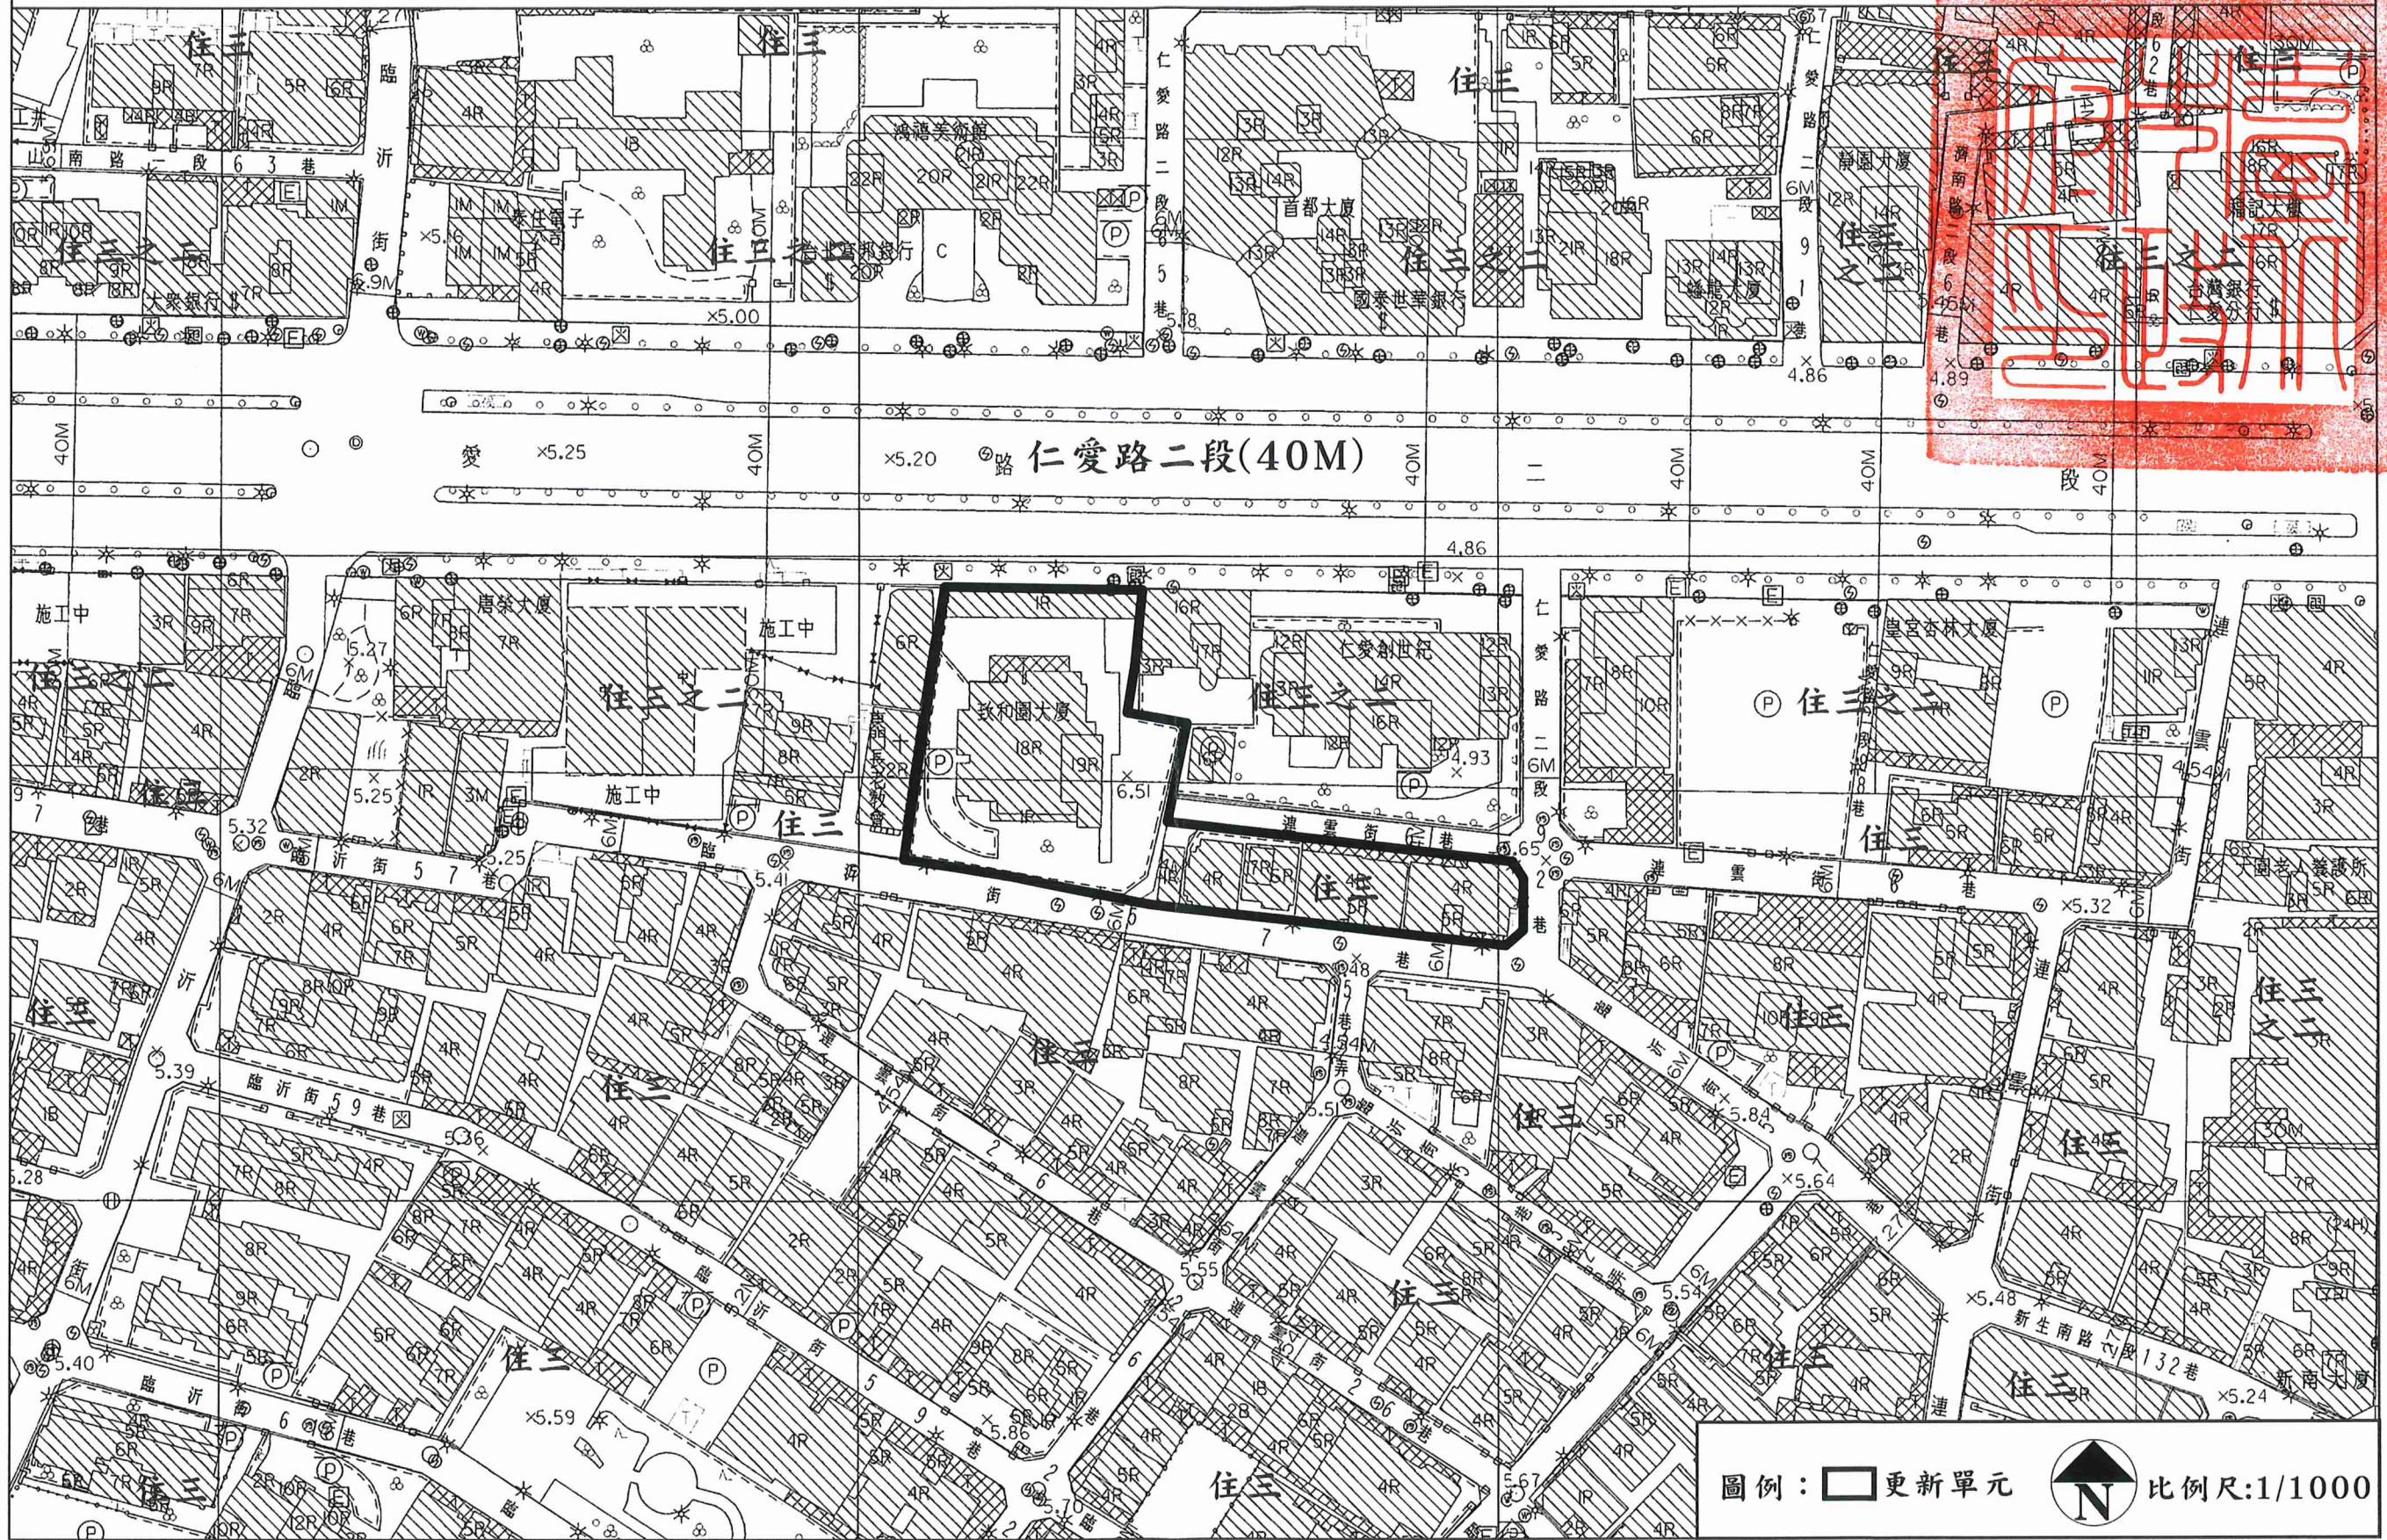

圖例：□更新單元  比例尺:1/1000