
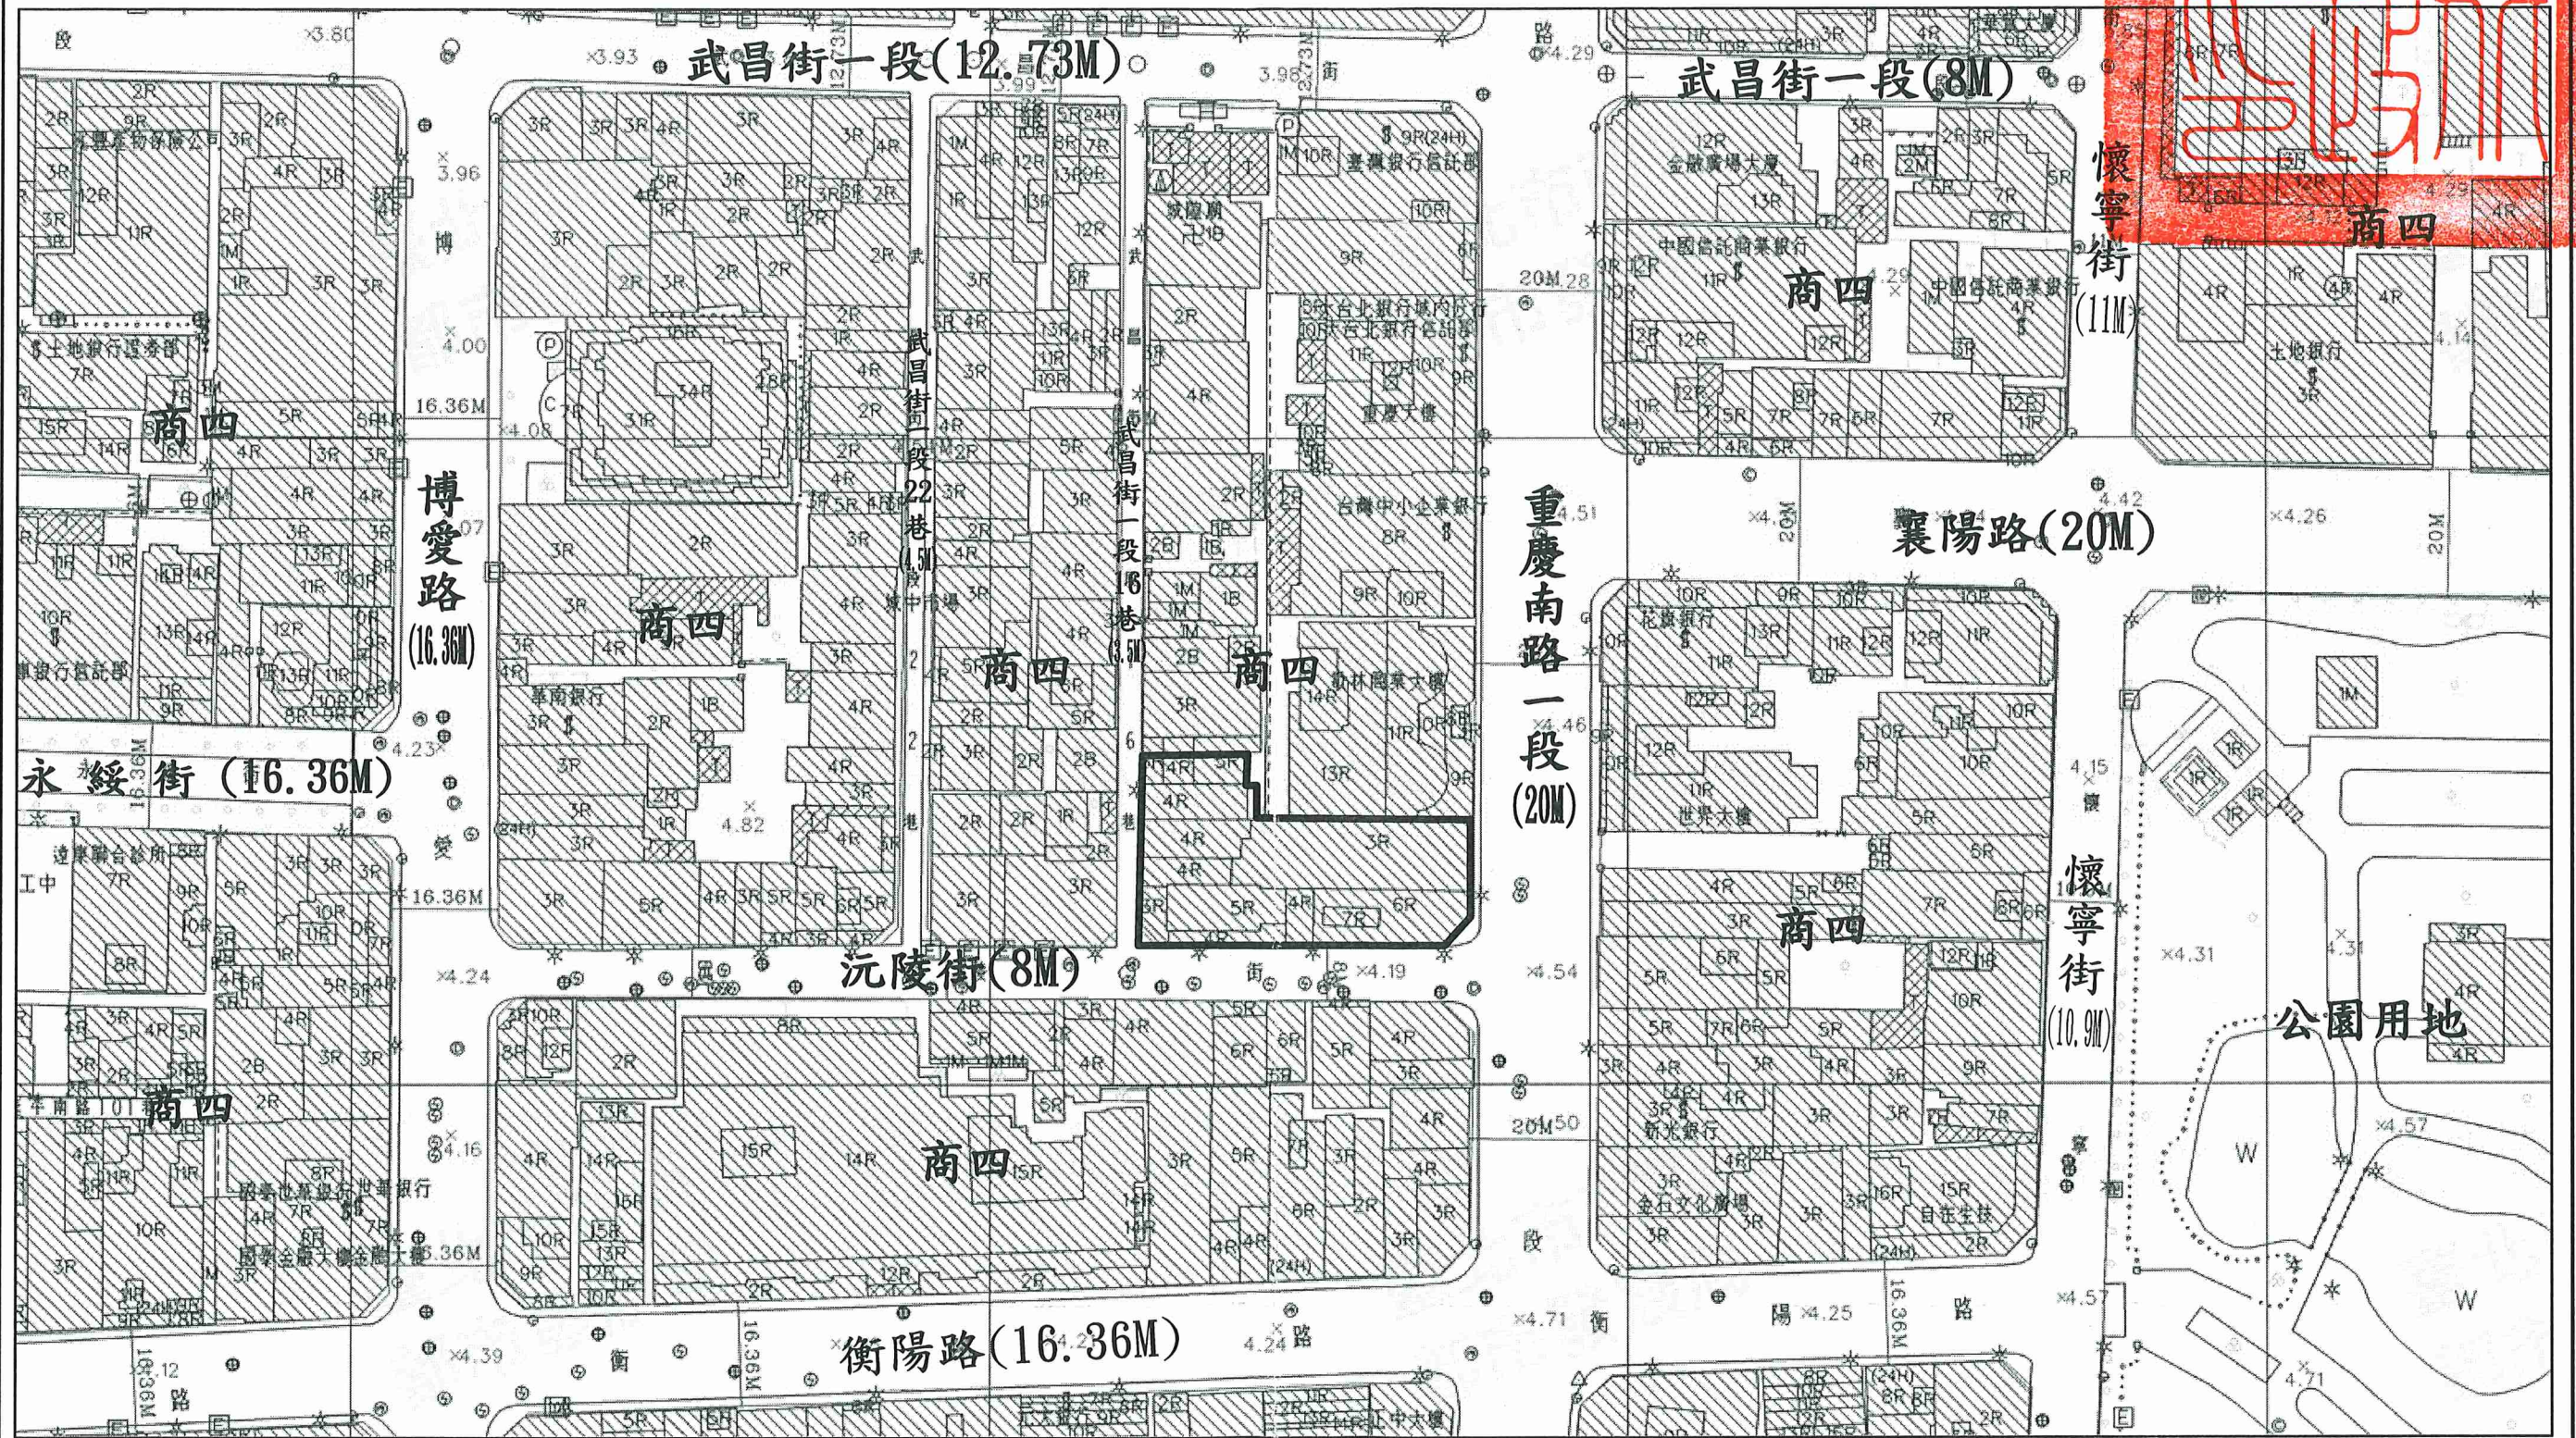


劃定臺北市中正區城中段二小段 36 地號等 23 筆土地為更新單元圖

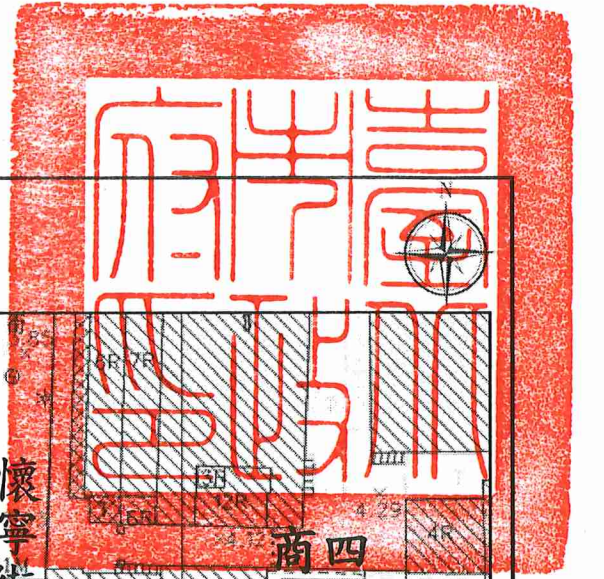

圖例：  更新單元

比例尺：1/1000