


劃定臺北市中山區正義段三小段295地號等12筆土地為更新單元

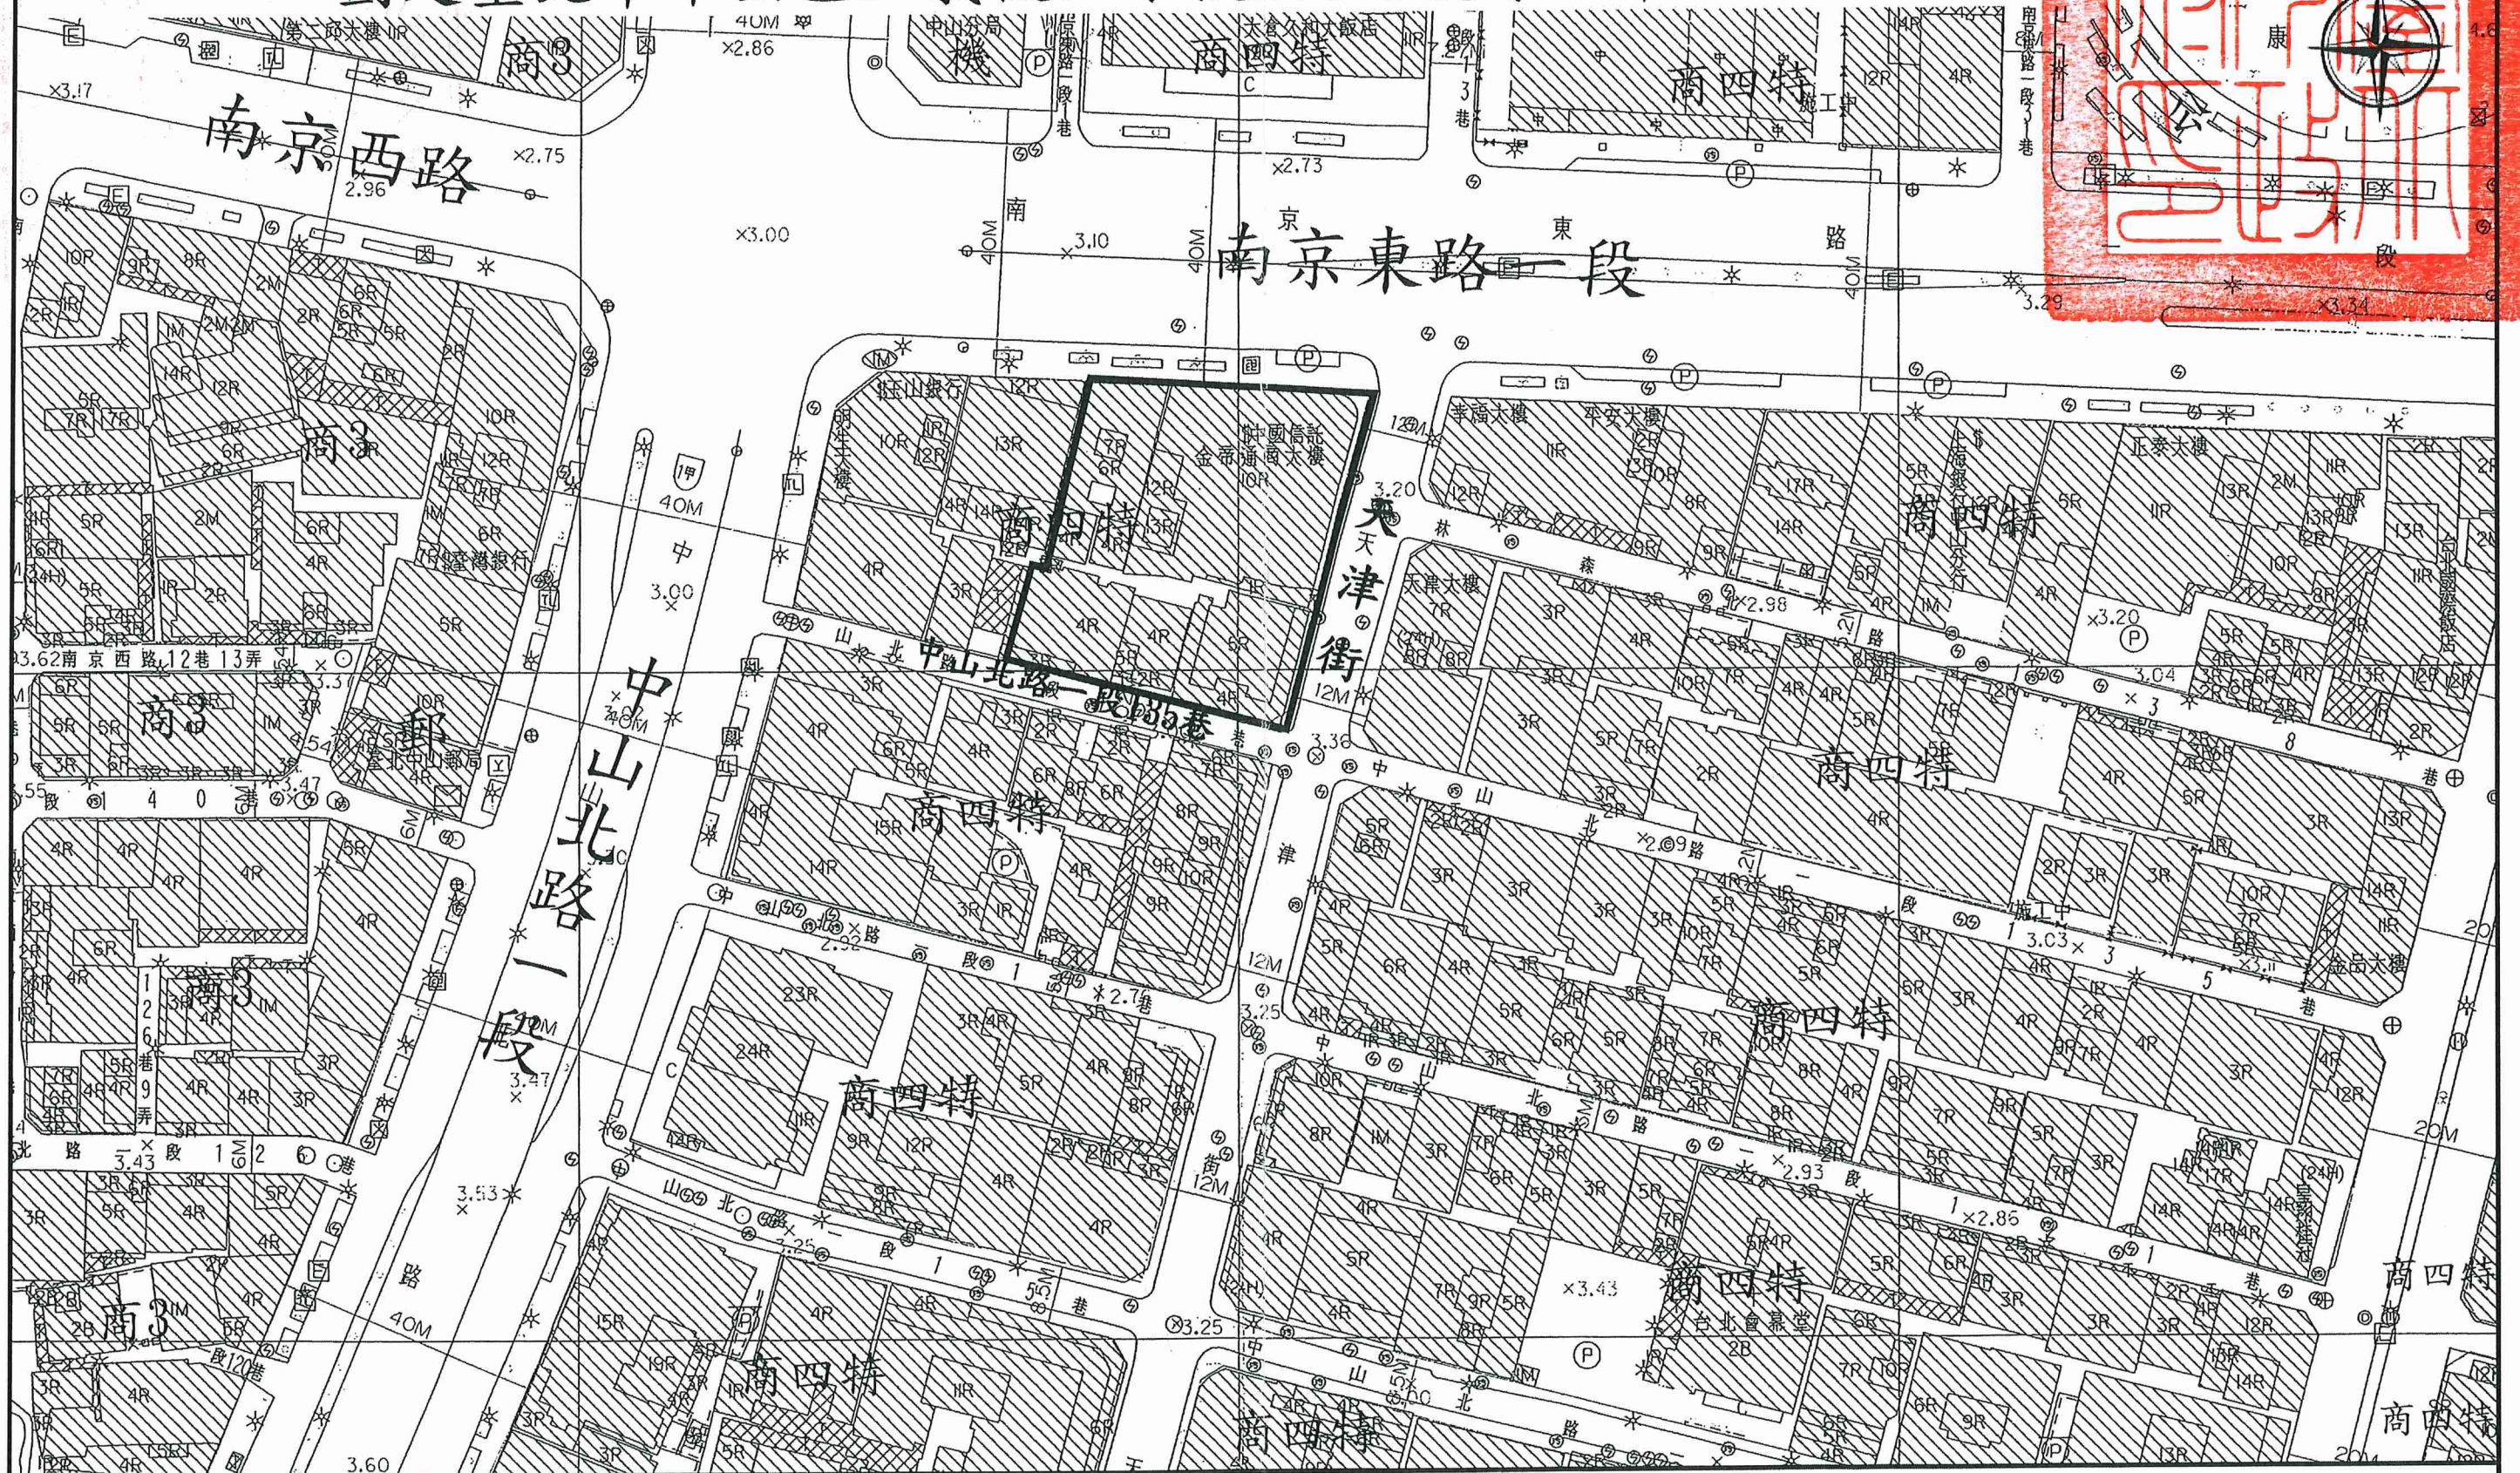

更新單元範圍圖

圖例: 更新單元

比例尺: 1/1000