


劃定臺北市中山區中山段三小段 763 地號等 6 筆土地為更新單元圖



圖例：  
 更新單元

比例尺：1/1000

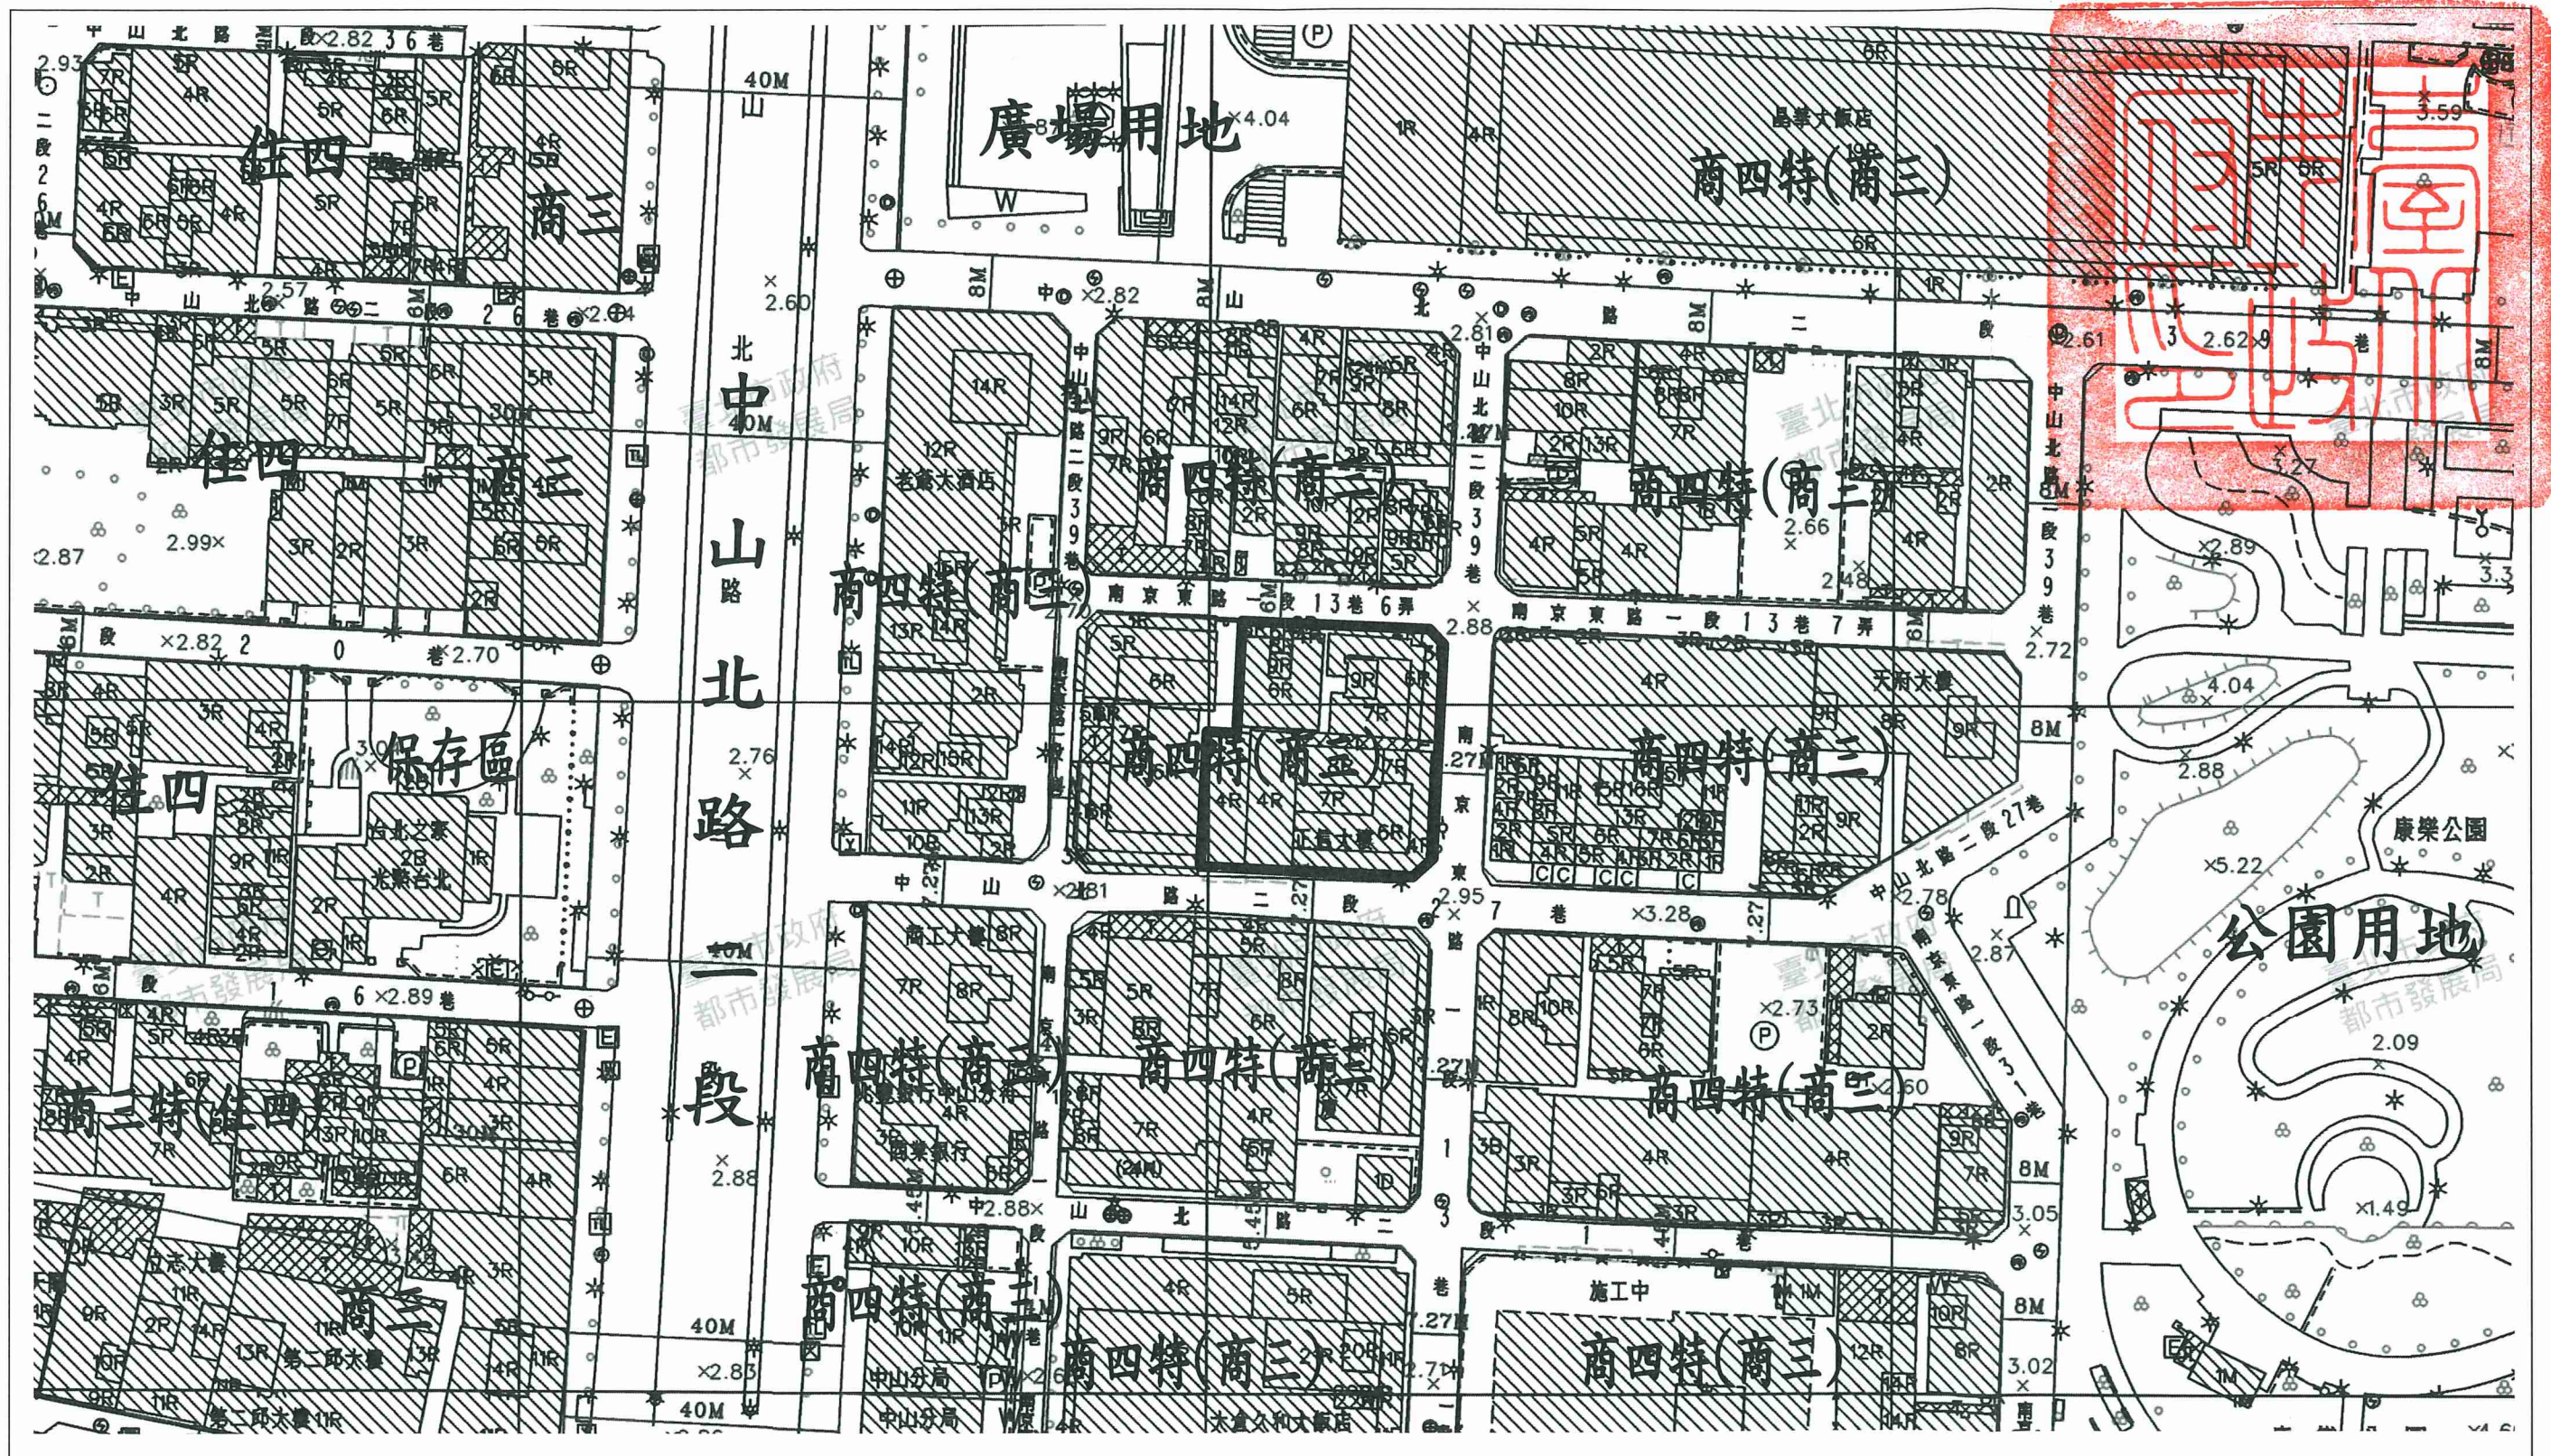