


劃定臺北市松山區西松段三小段175地號等14筆土地為更新單元圖

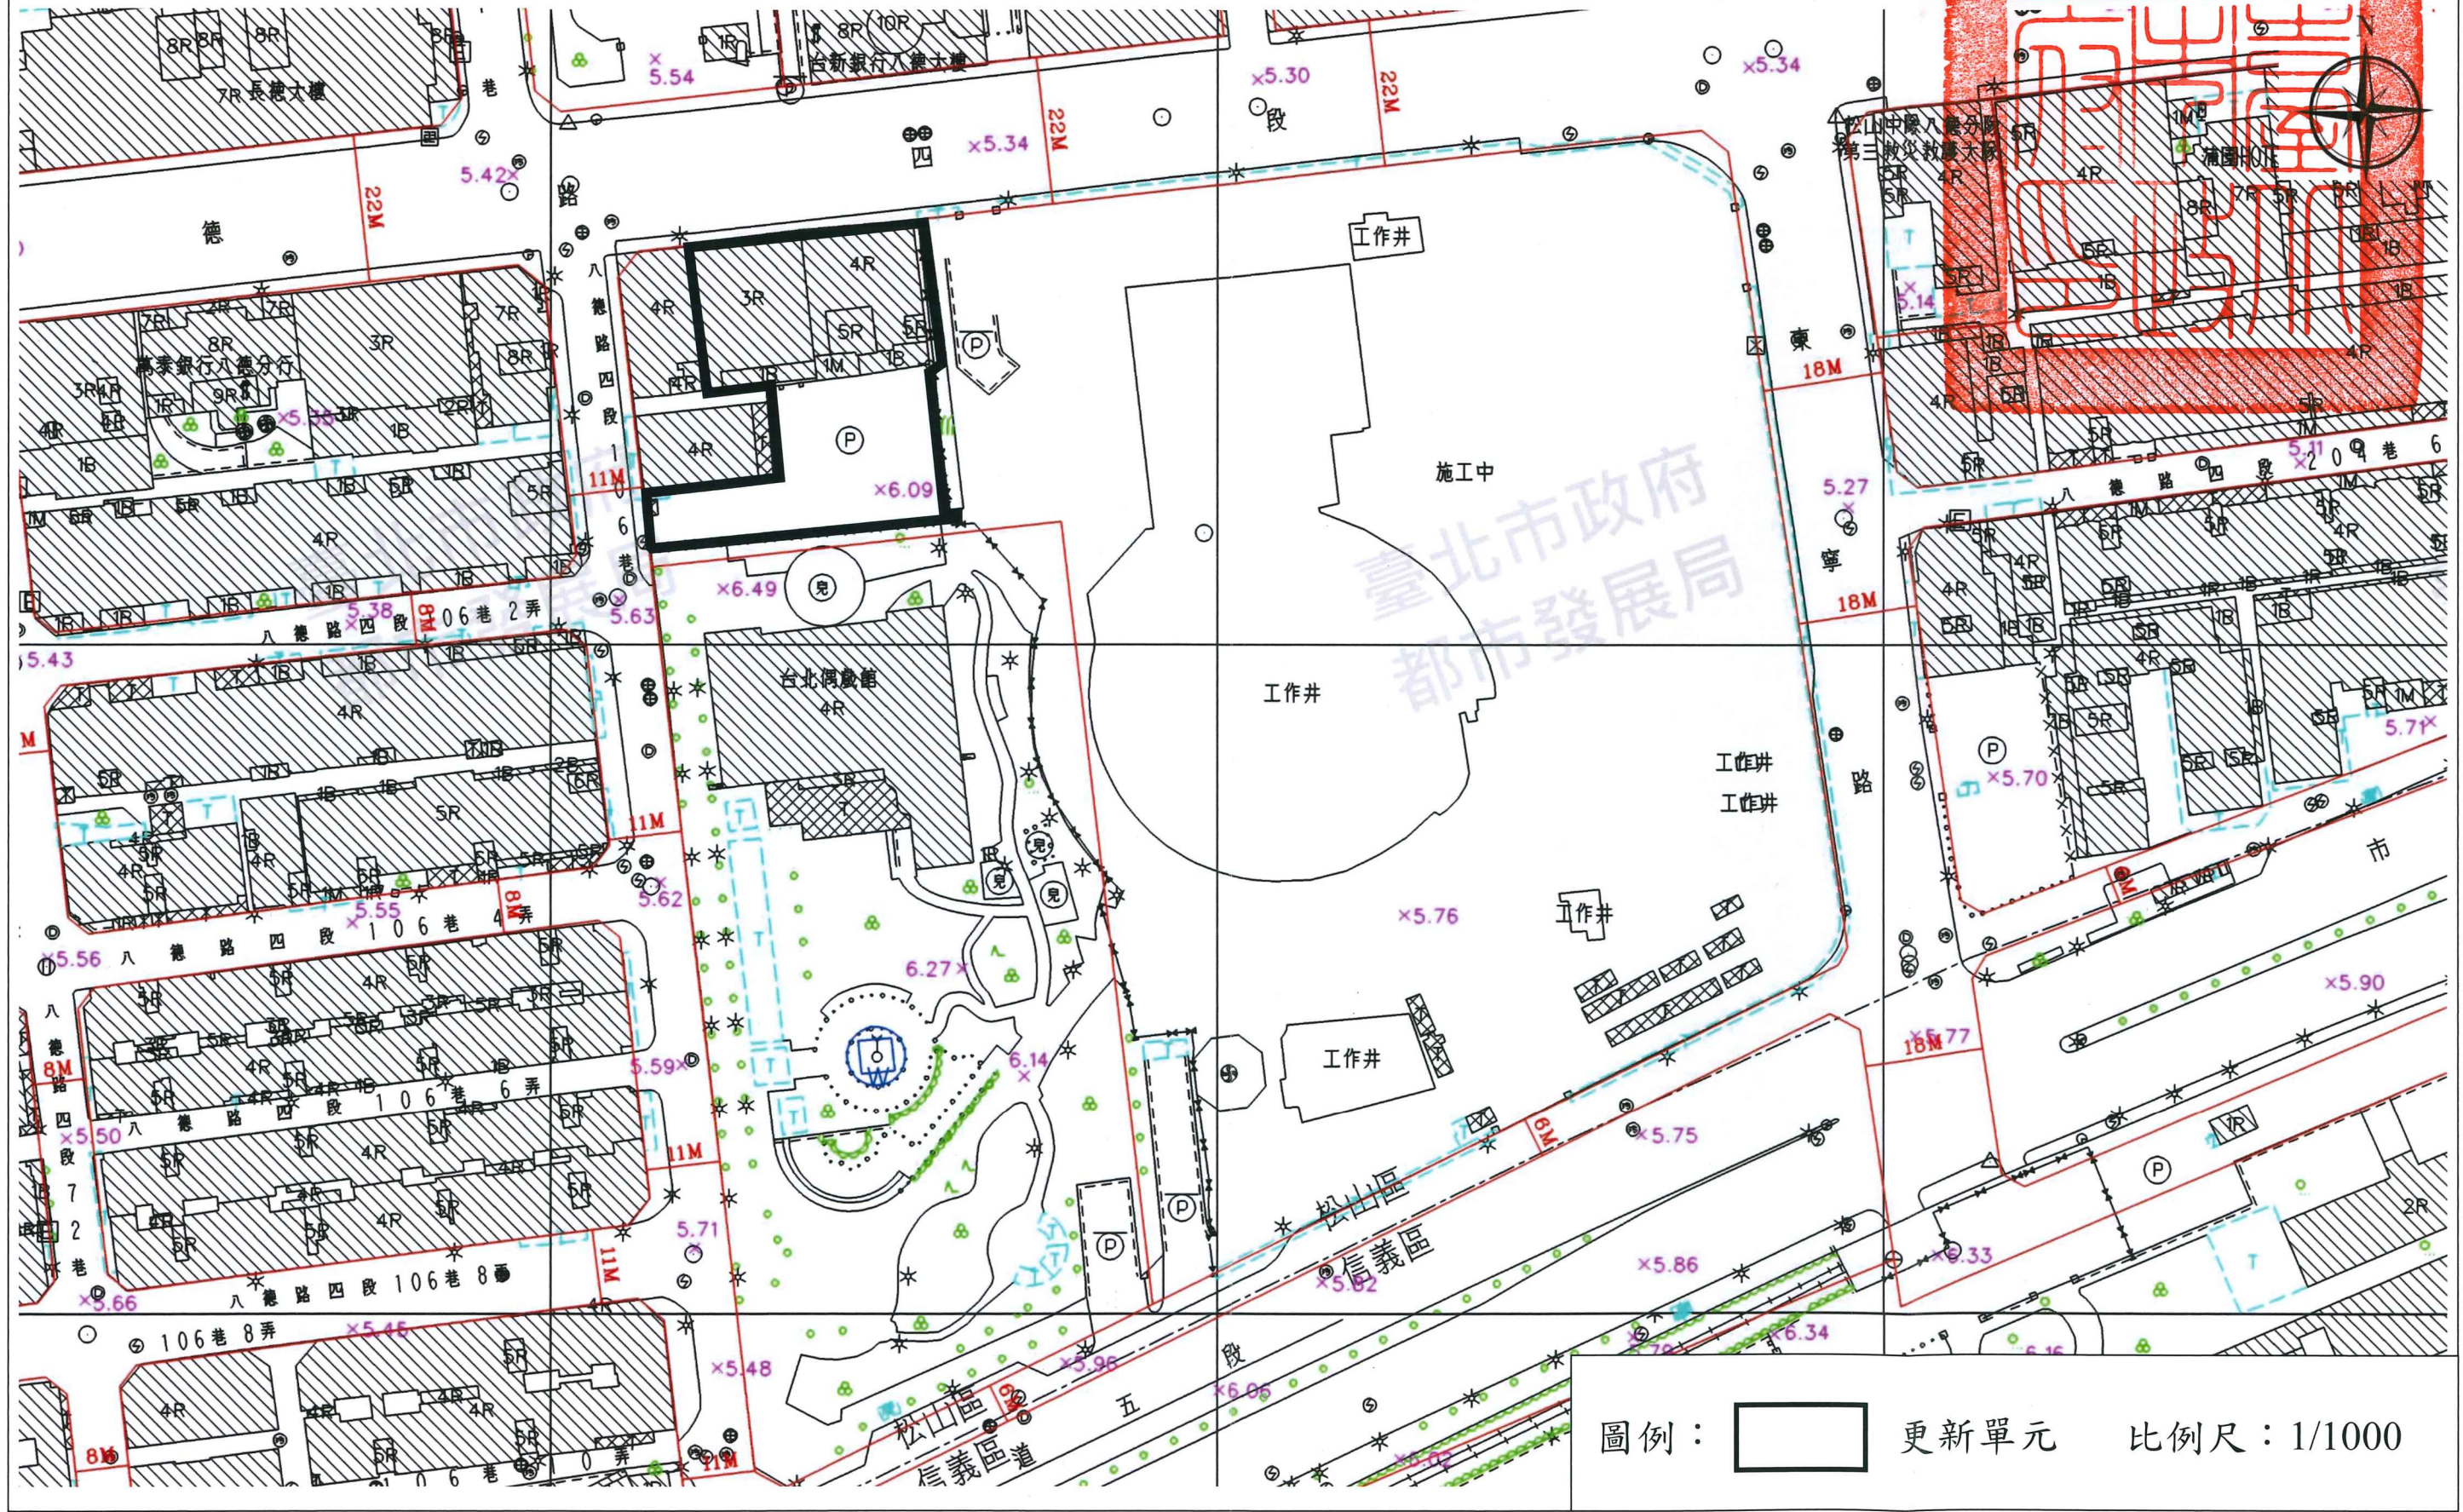

圖例： 更新單元 比例尺：1/1000