



劃定臺北市松山區敦化段一小段 709-1 地號等 4 筆土地為更新單元圖

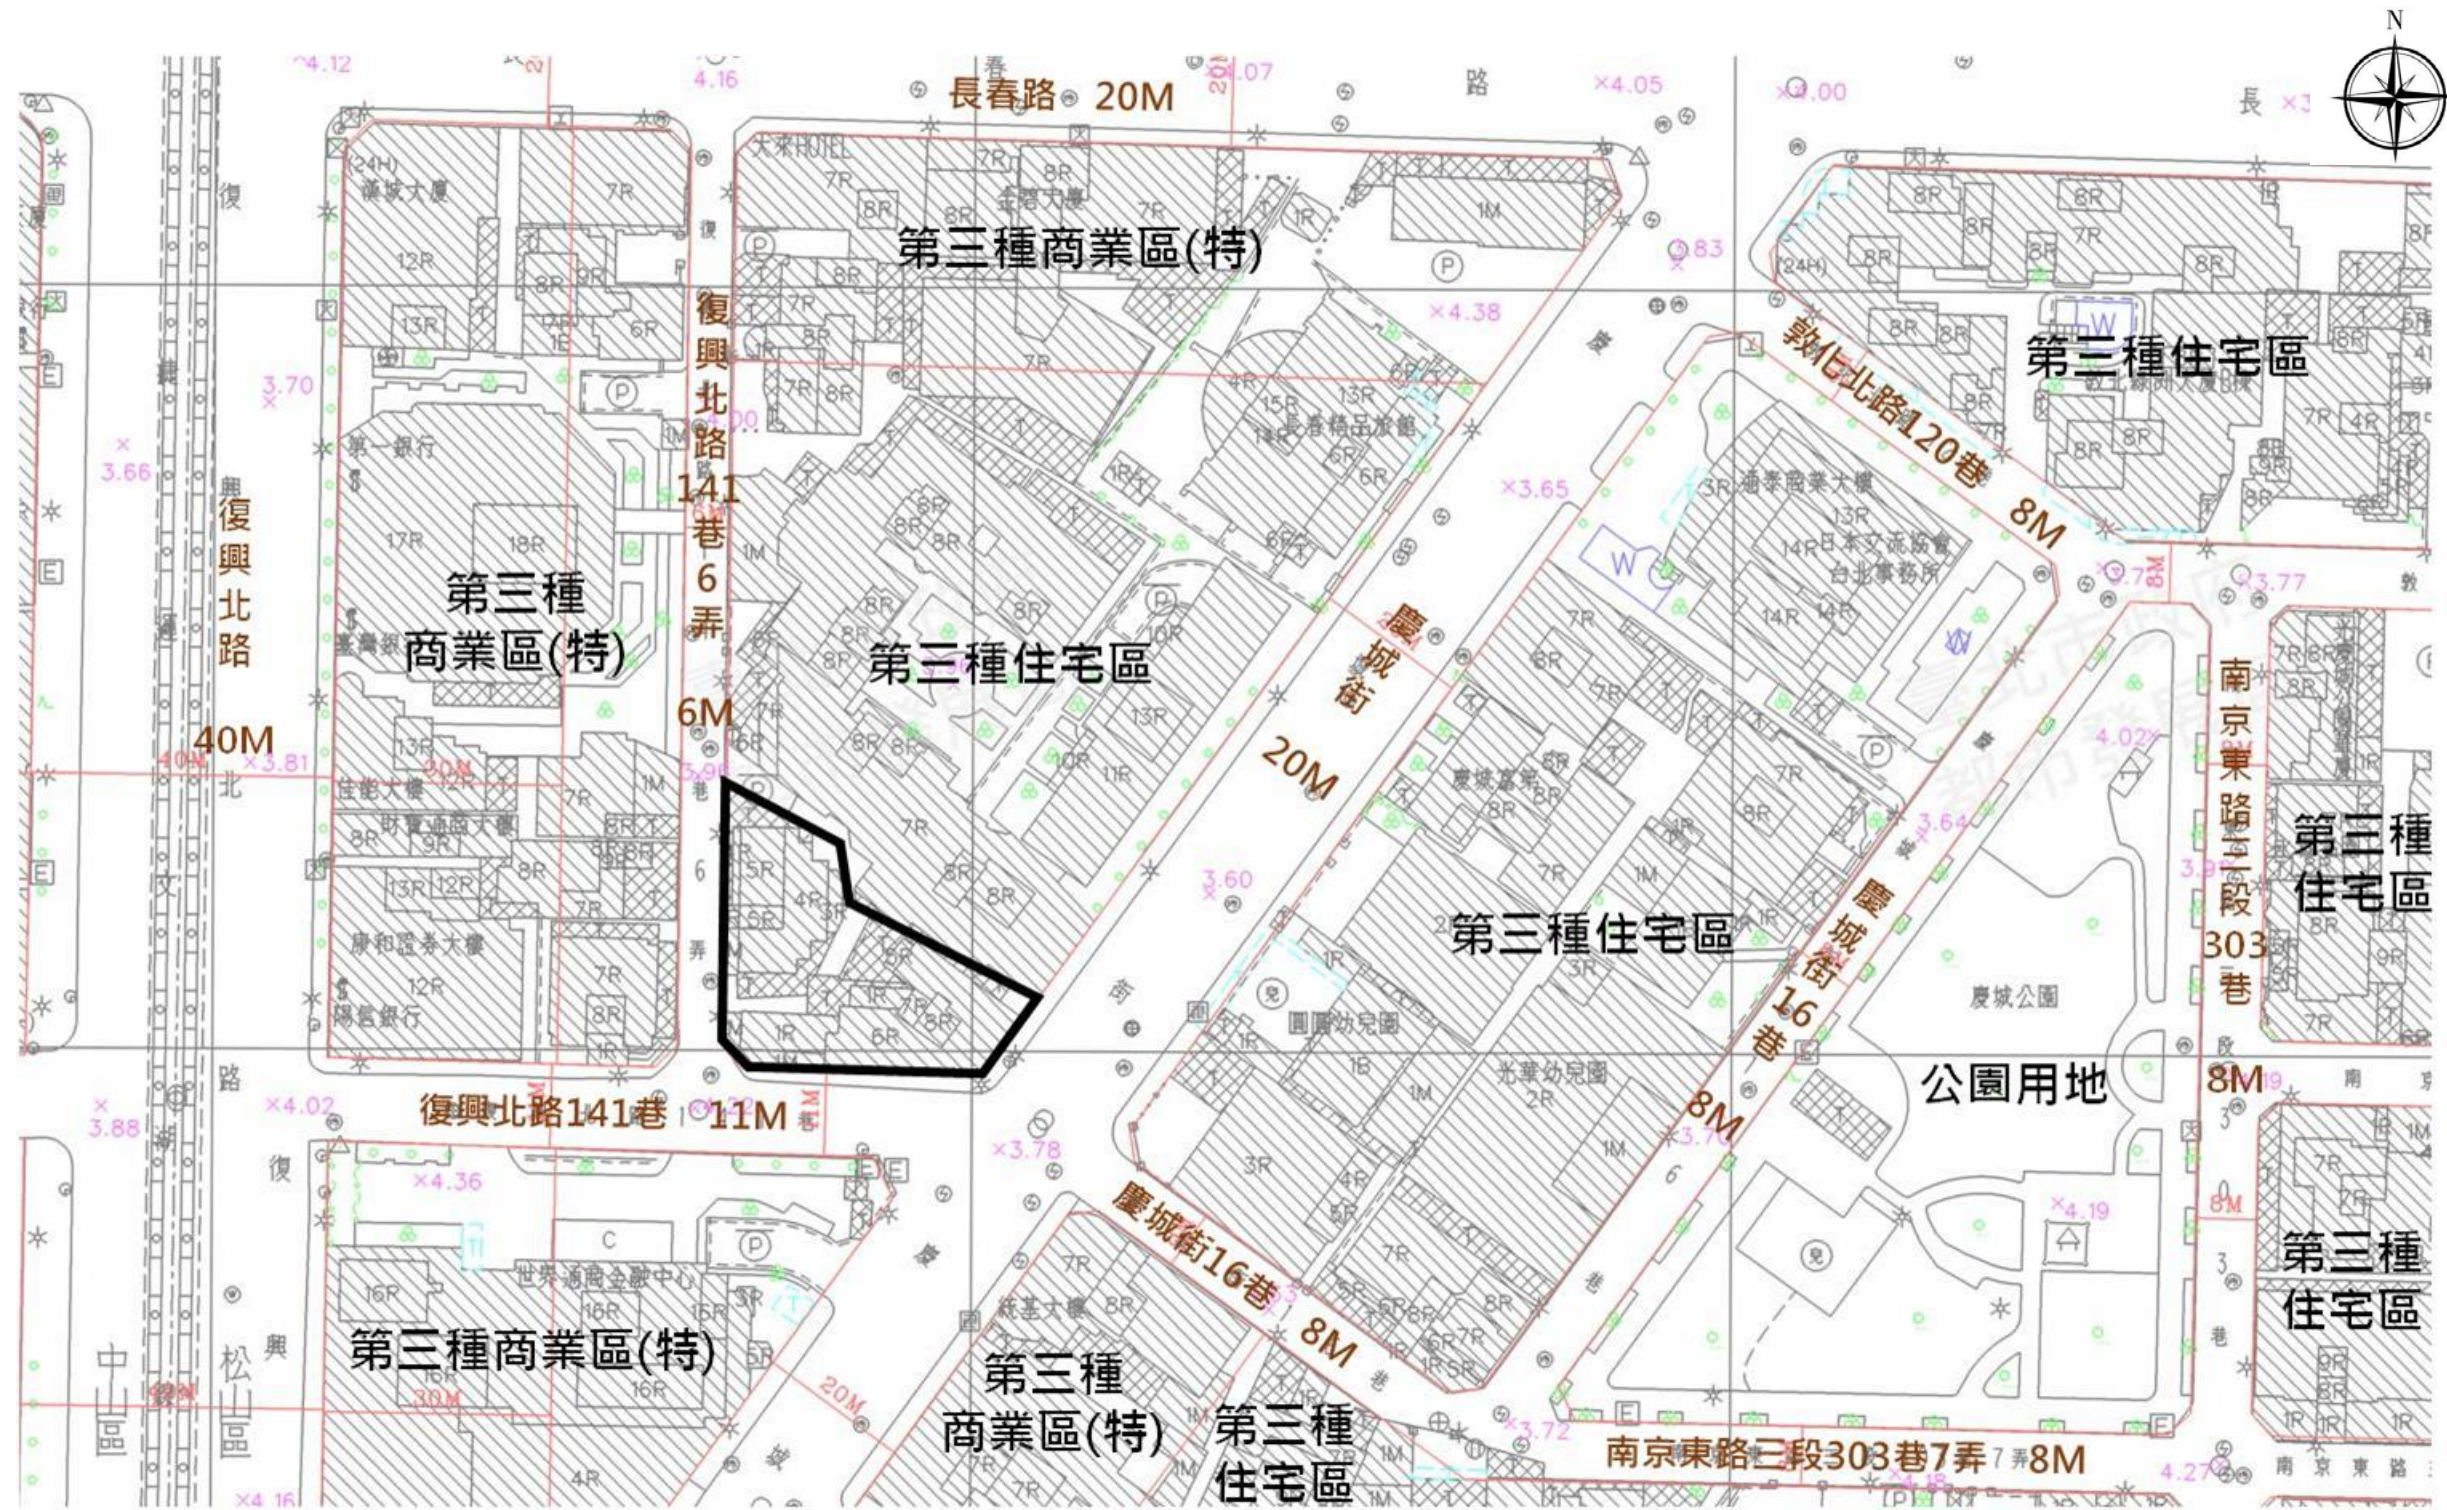

圖例：  更新單元 比例尺：1/1000