


# 劃定臺北市松山區敦化段一小段419-1地號等15筆土地為更新單元圖

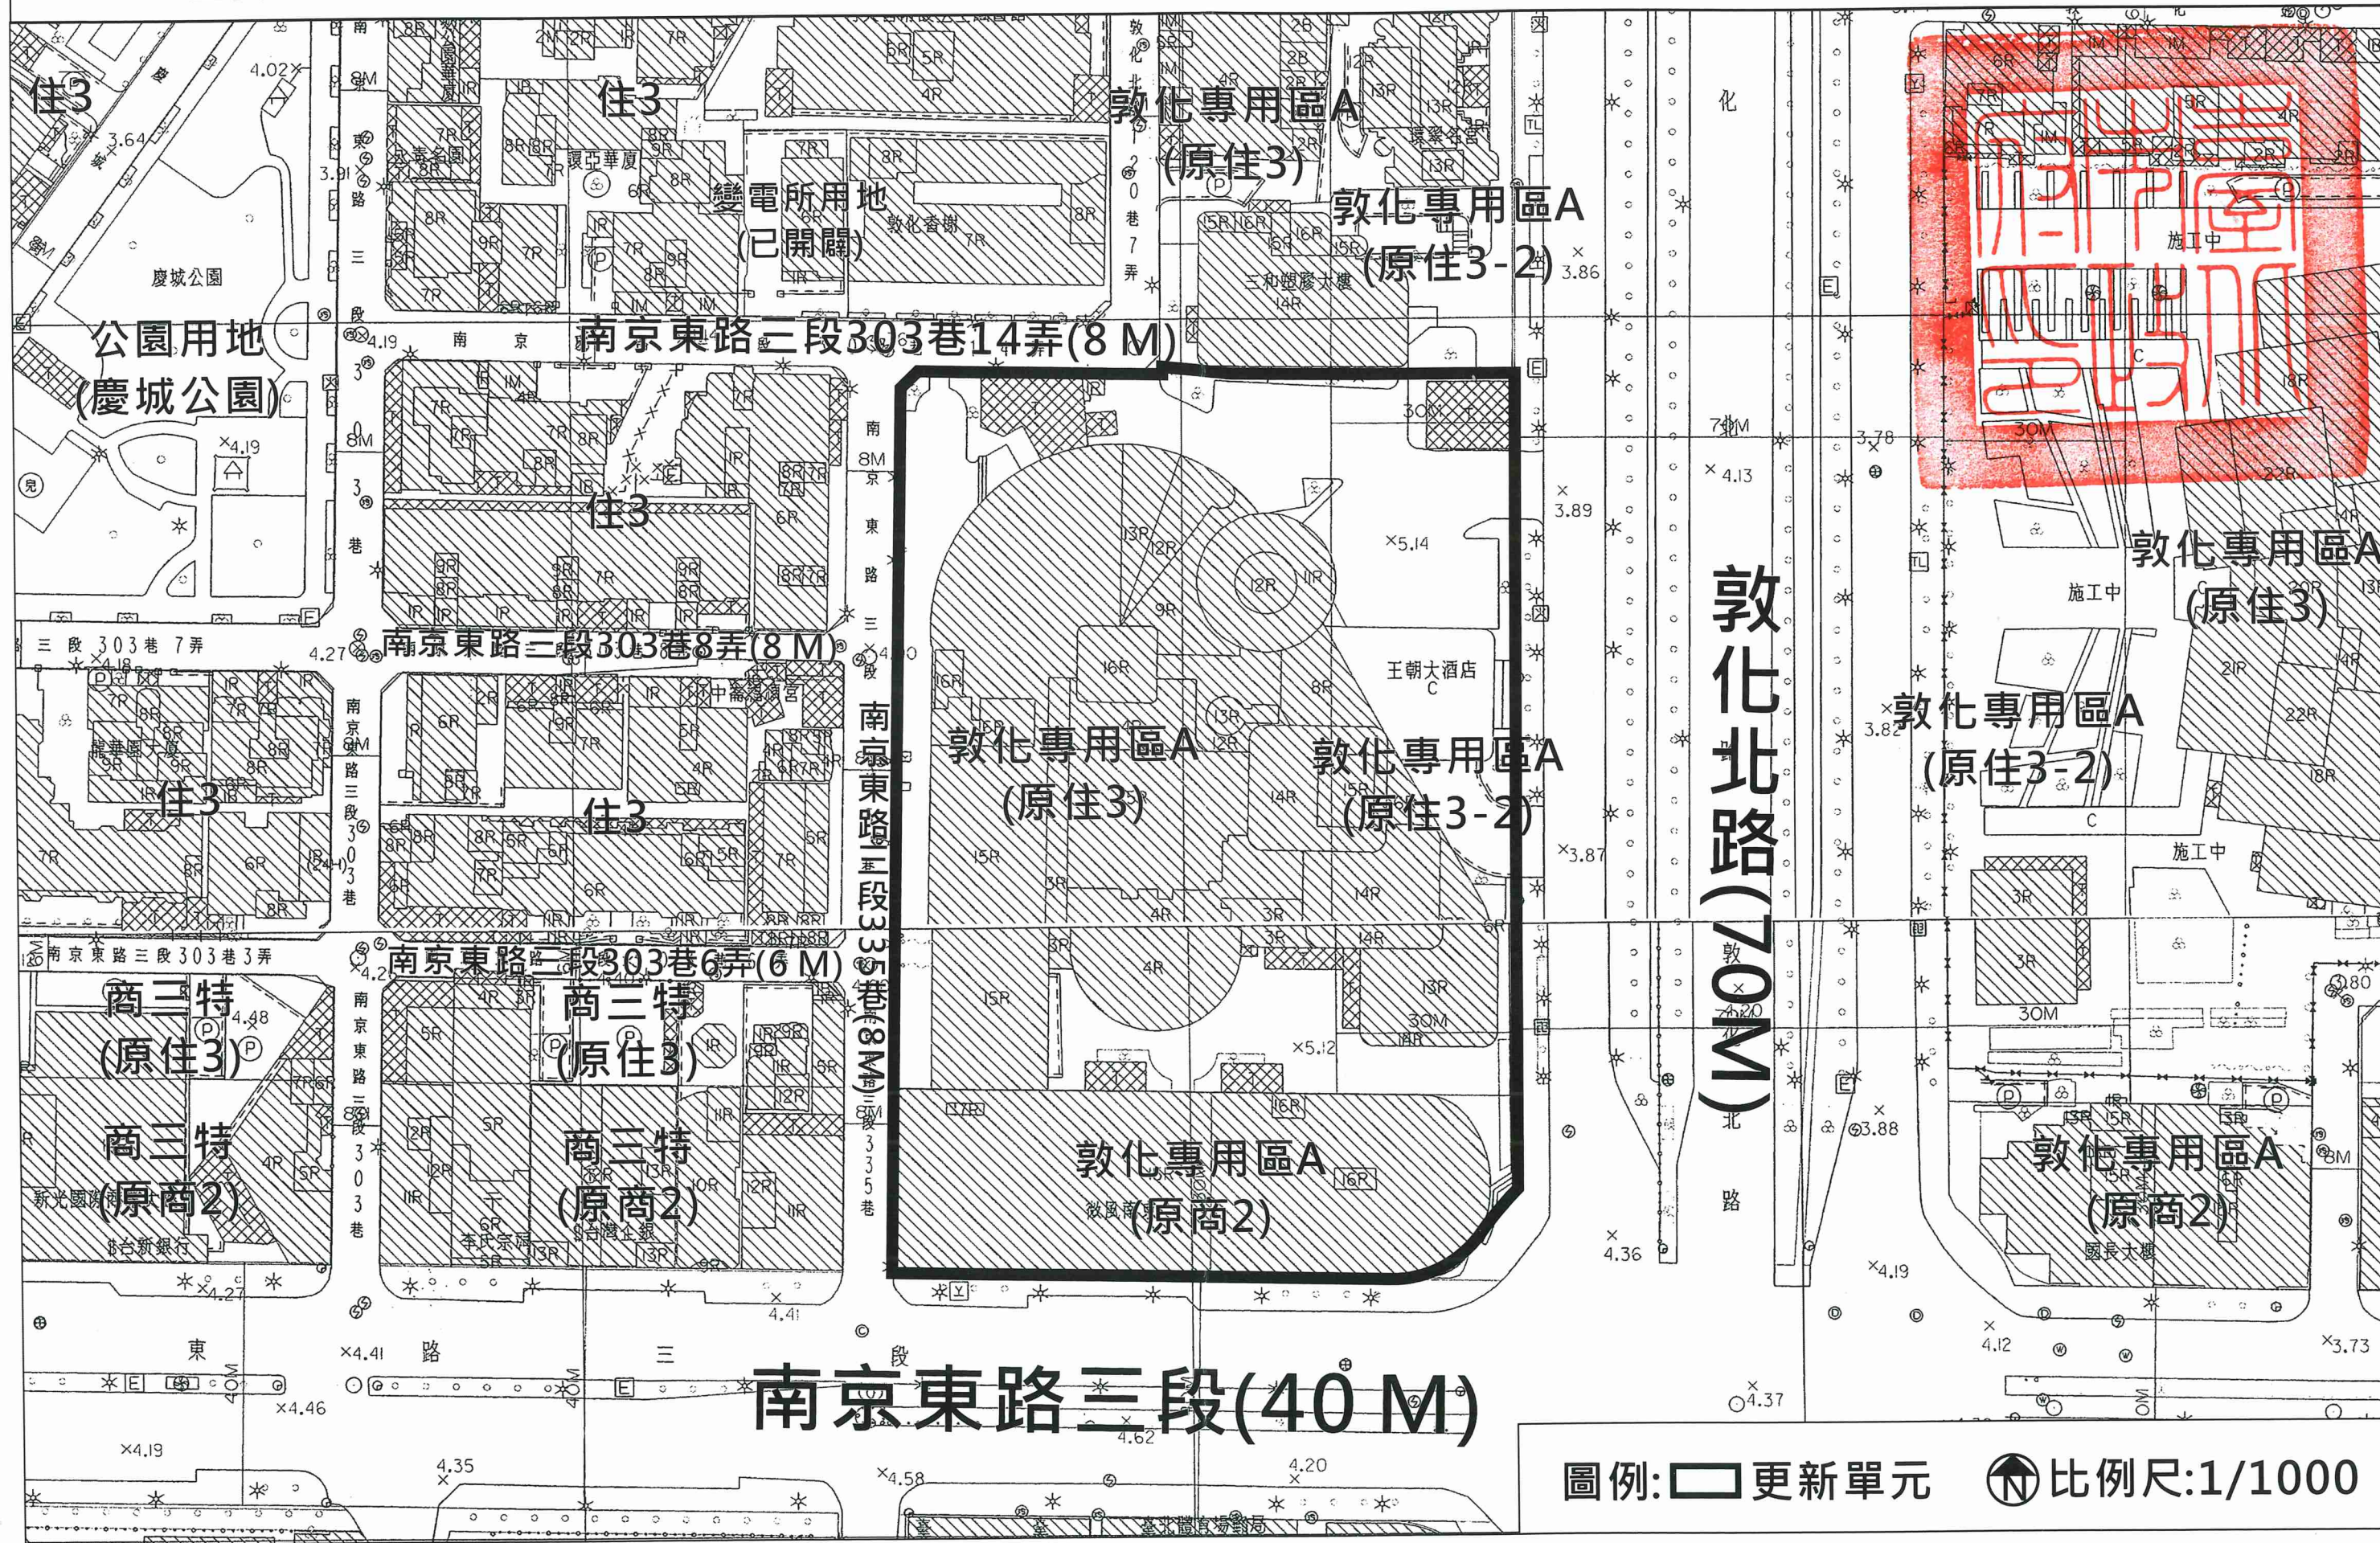

圖例: 更新單元 比例尺: 1/1000