


劃定臺北市松山區西松段一小段 149 地號等 23 筆土地為更新單元圖

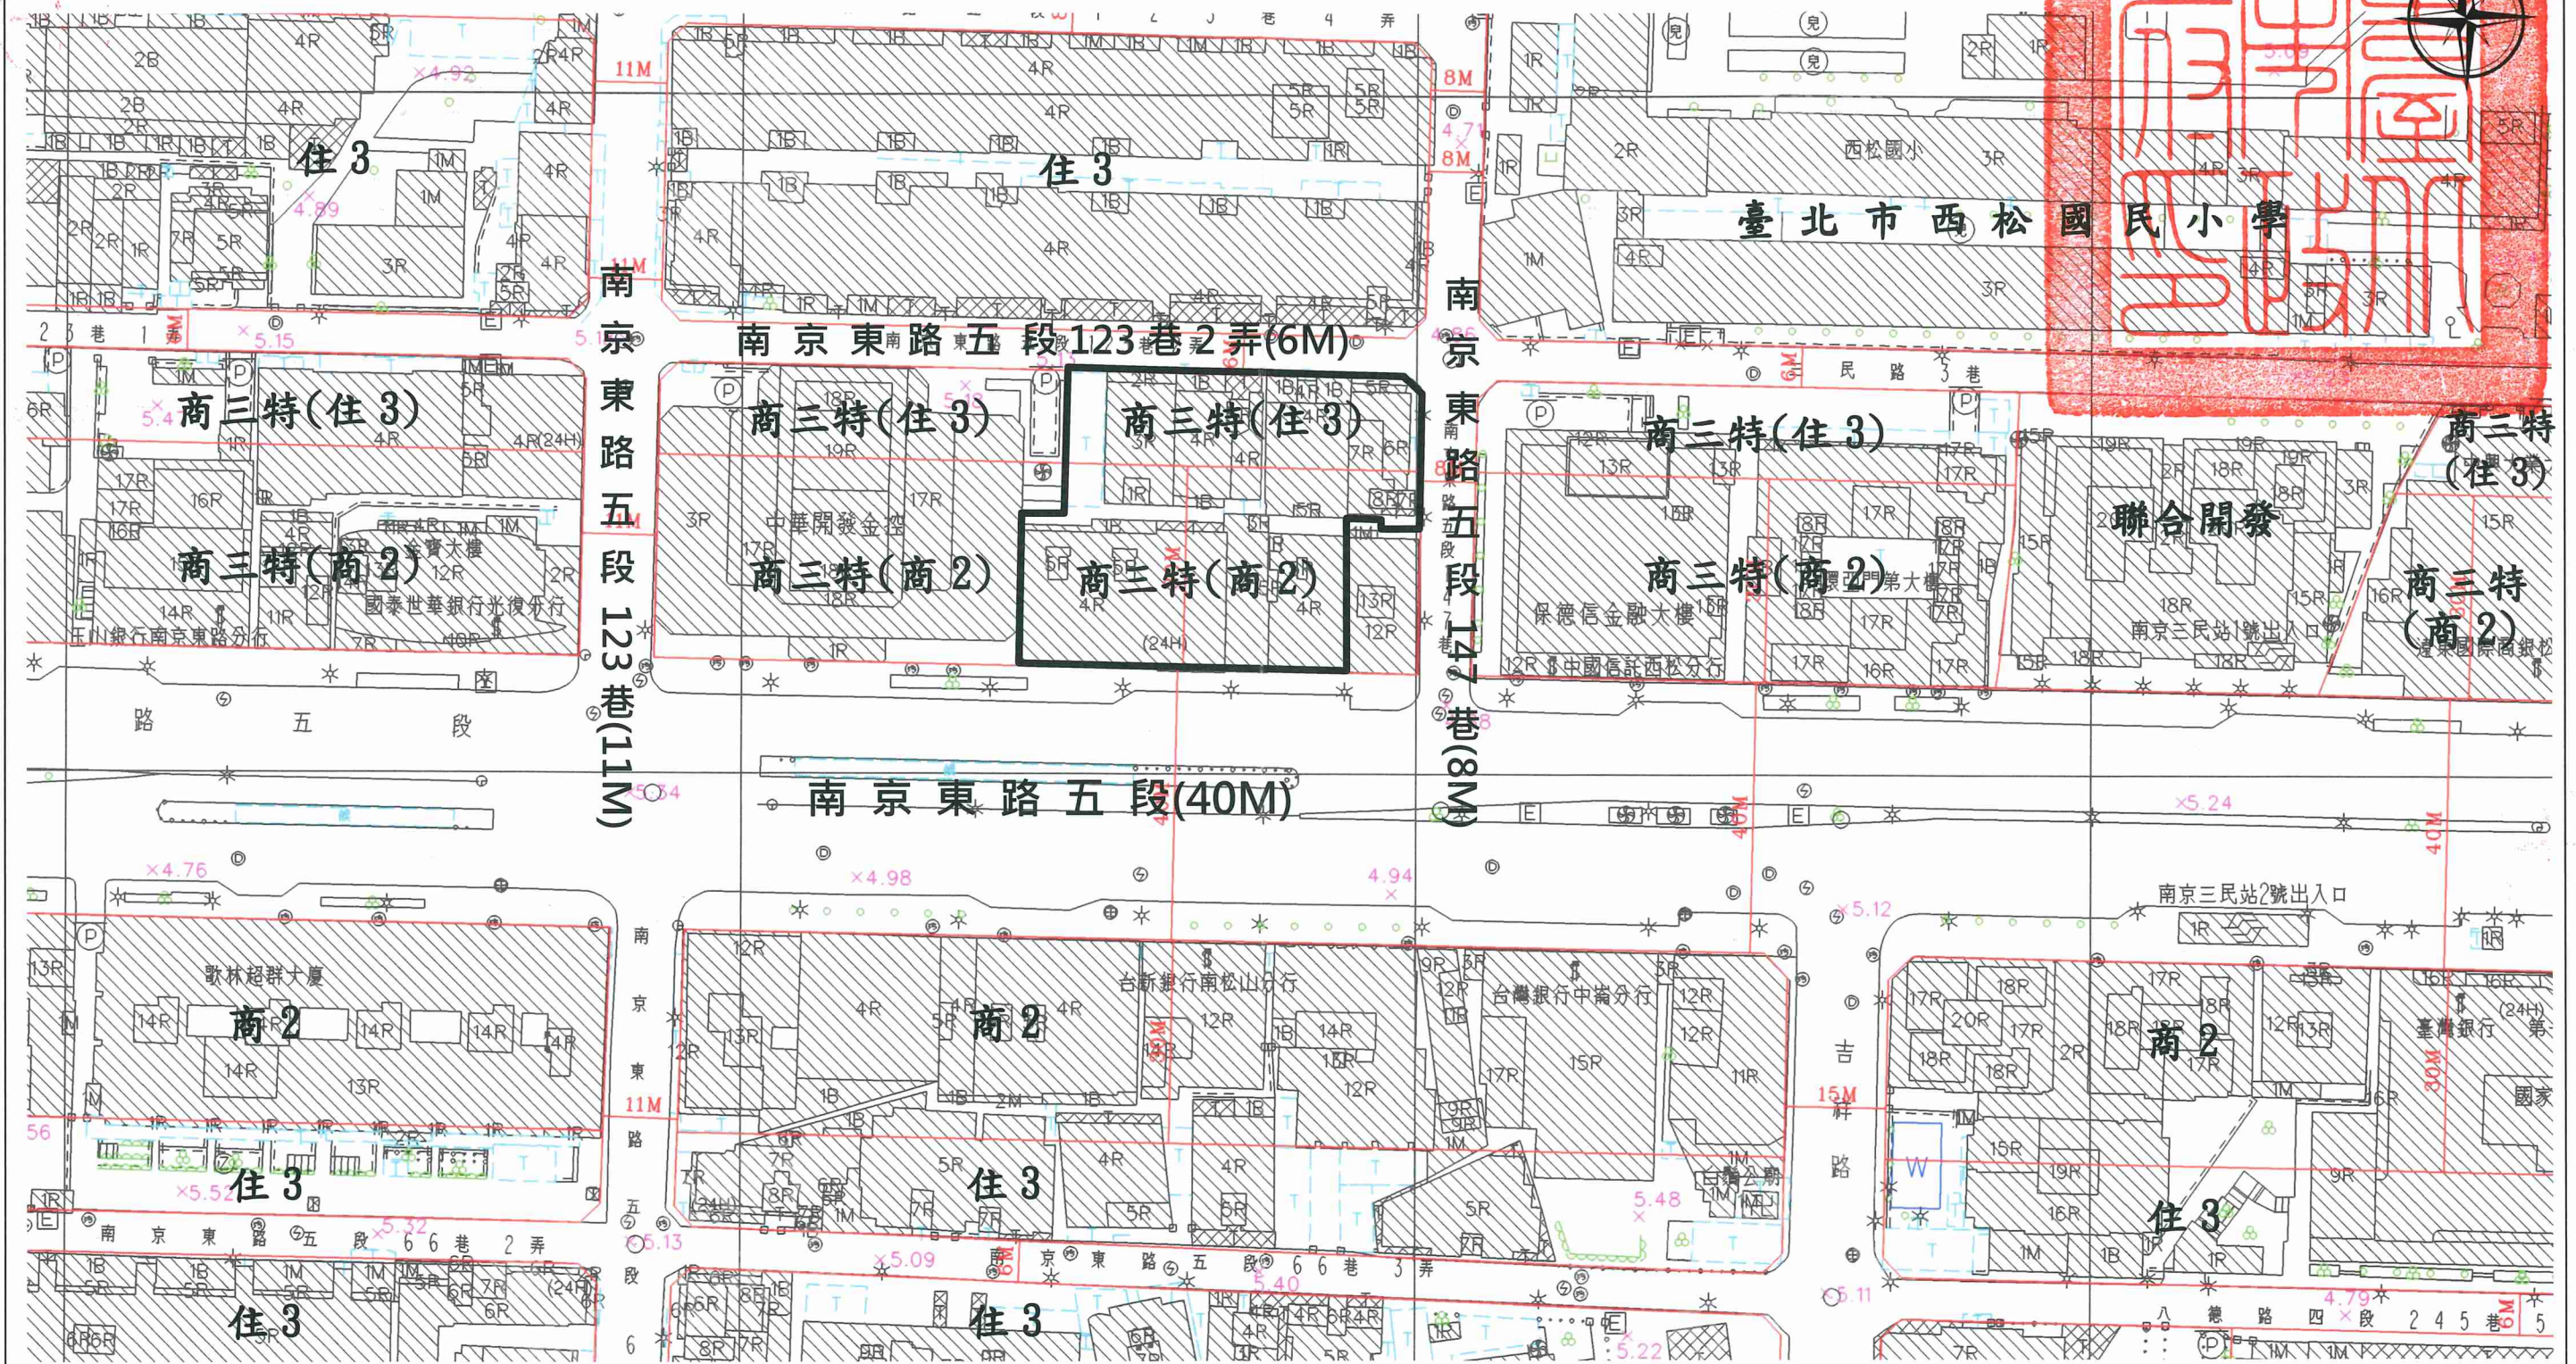

圖例： 更新單元範圍

比例尺：1/1000