
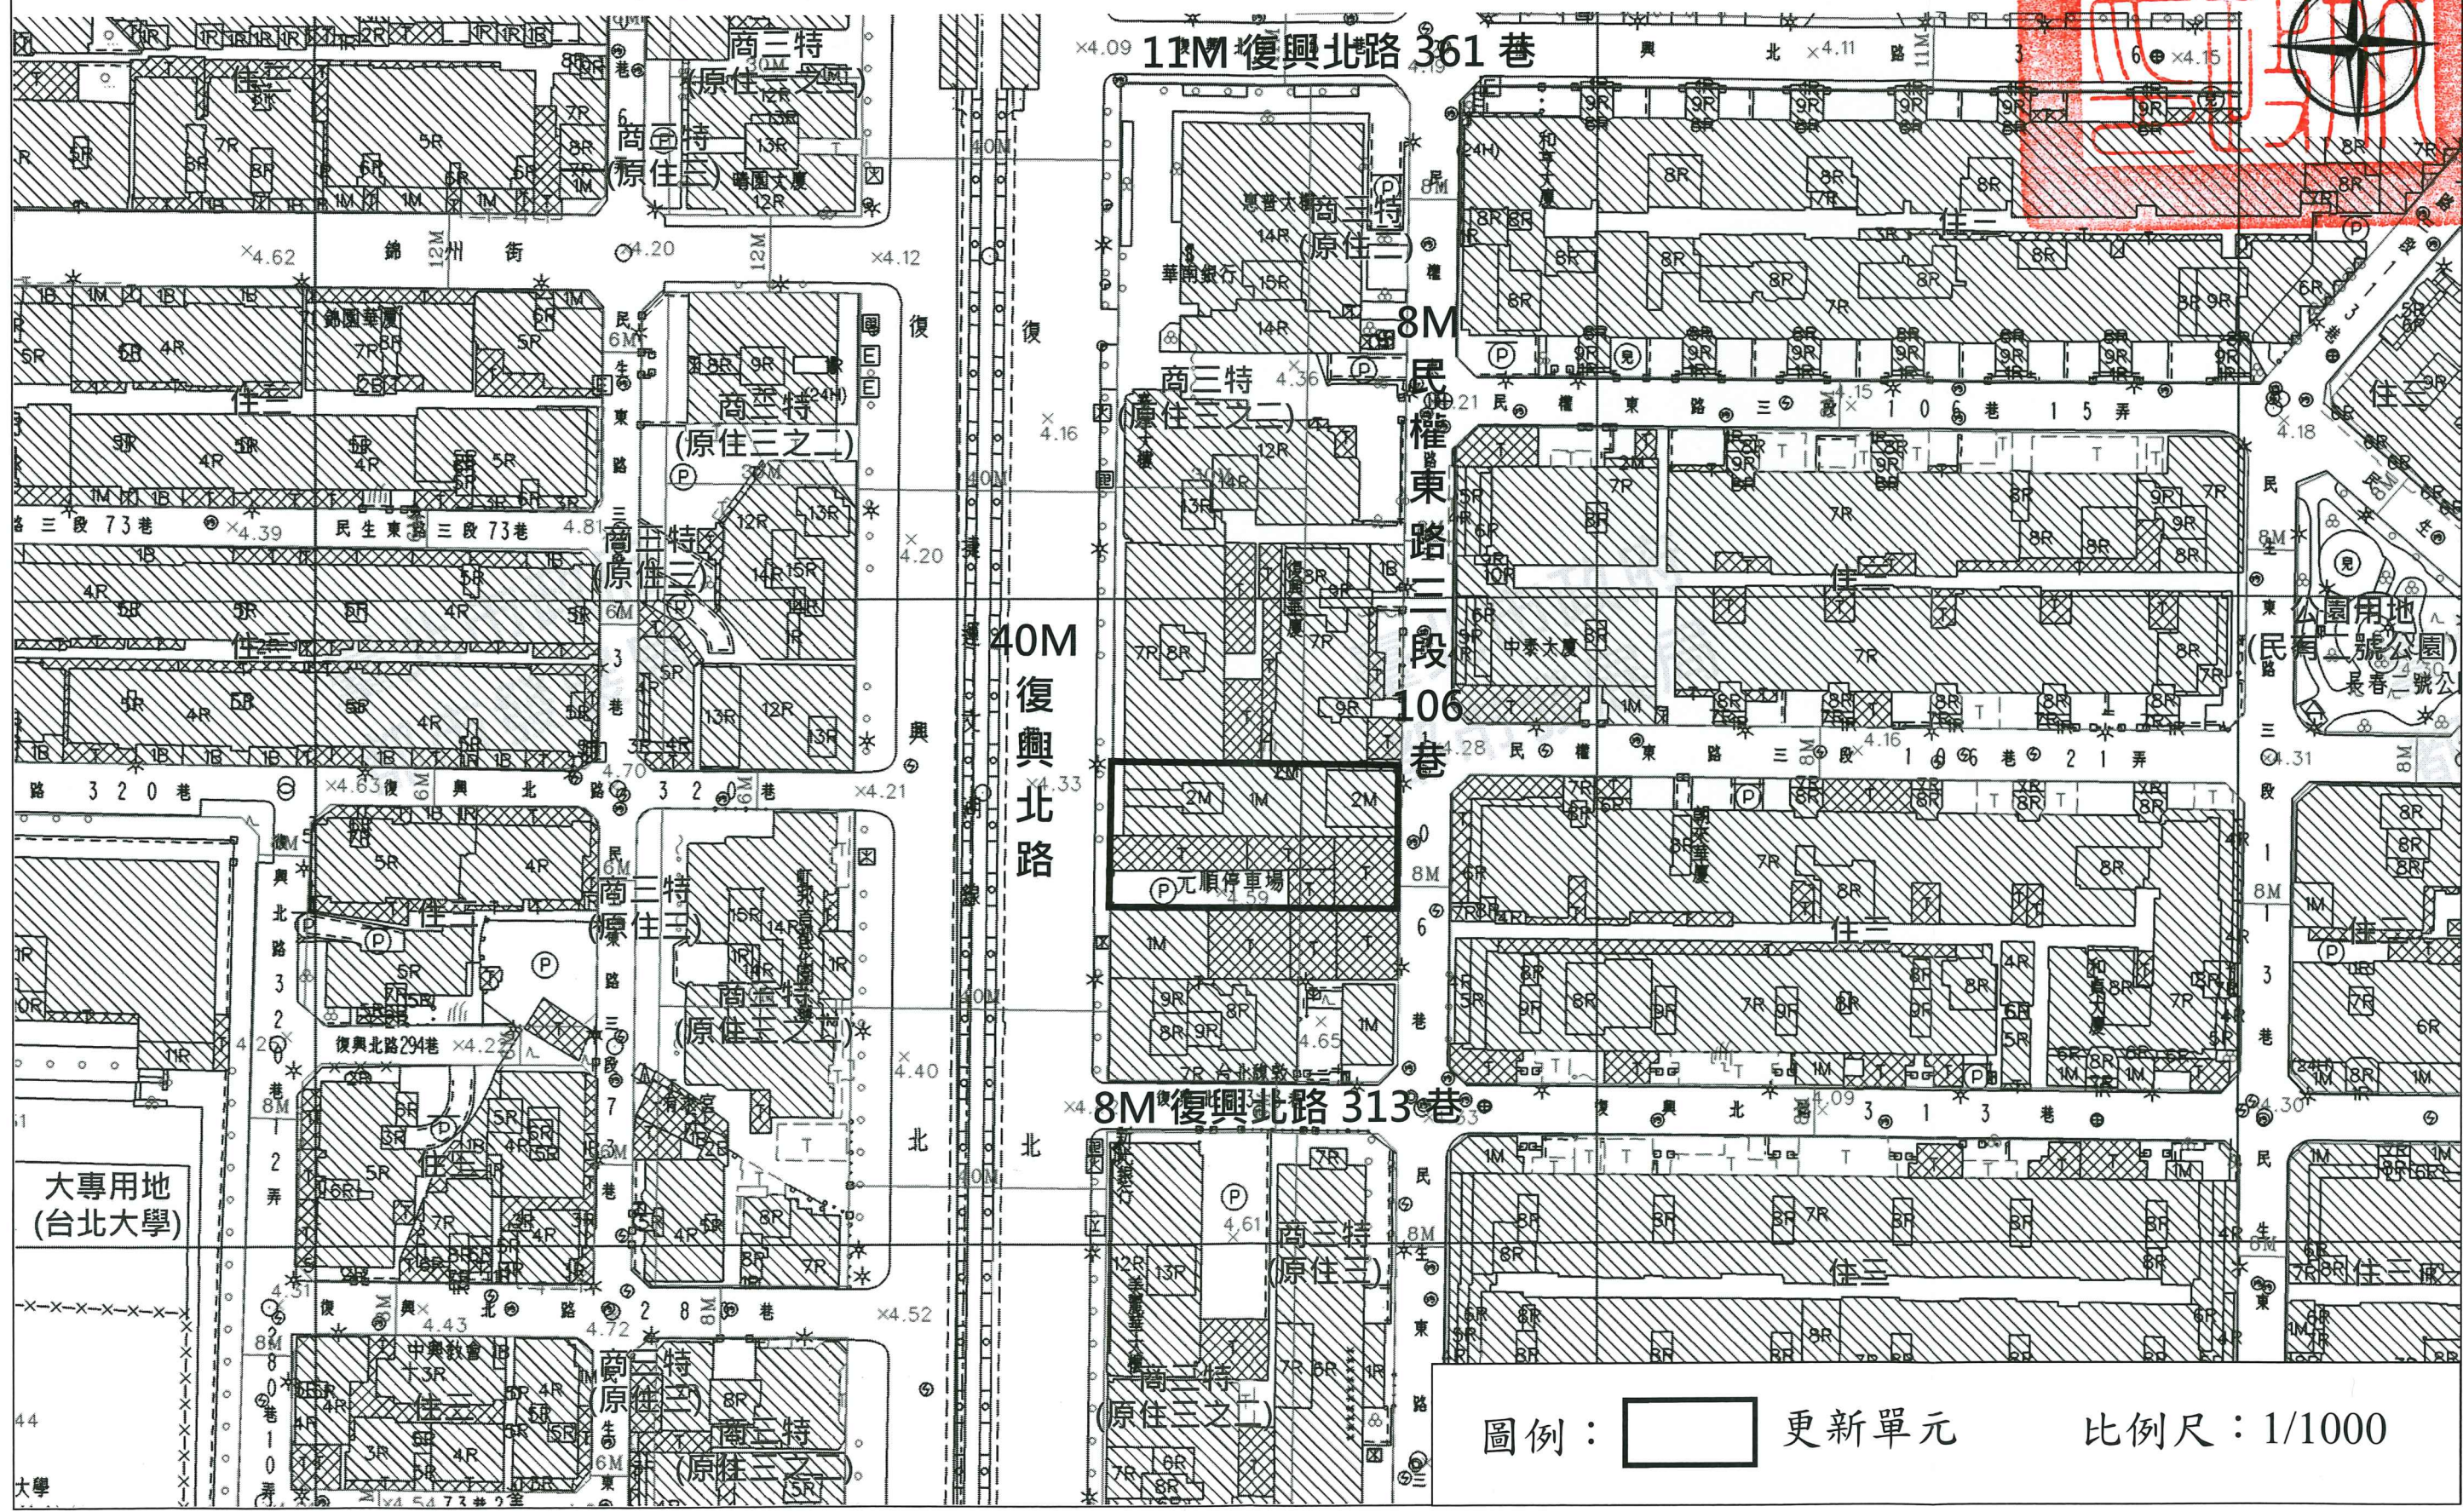


劃定臺北市松山區敦化段五小段 29-12 地號等 6 筆土地為更新單元圖

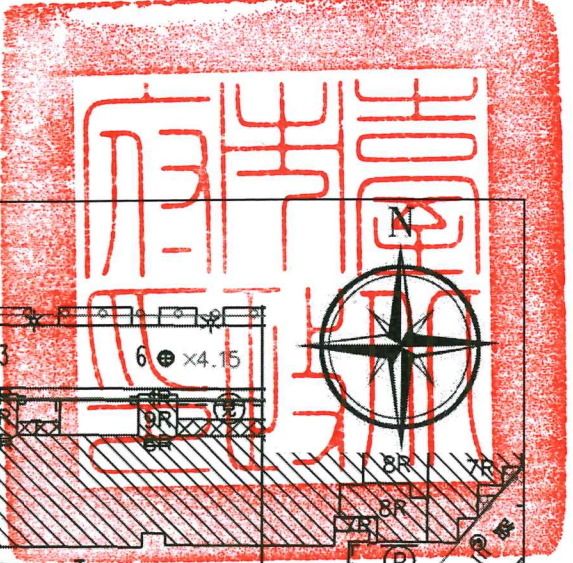

大專用地
(台北大學)

圖例： 更新單元 比例尺：1/1000