
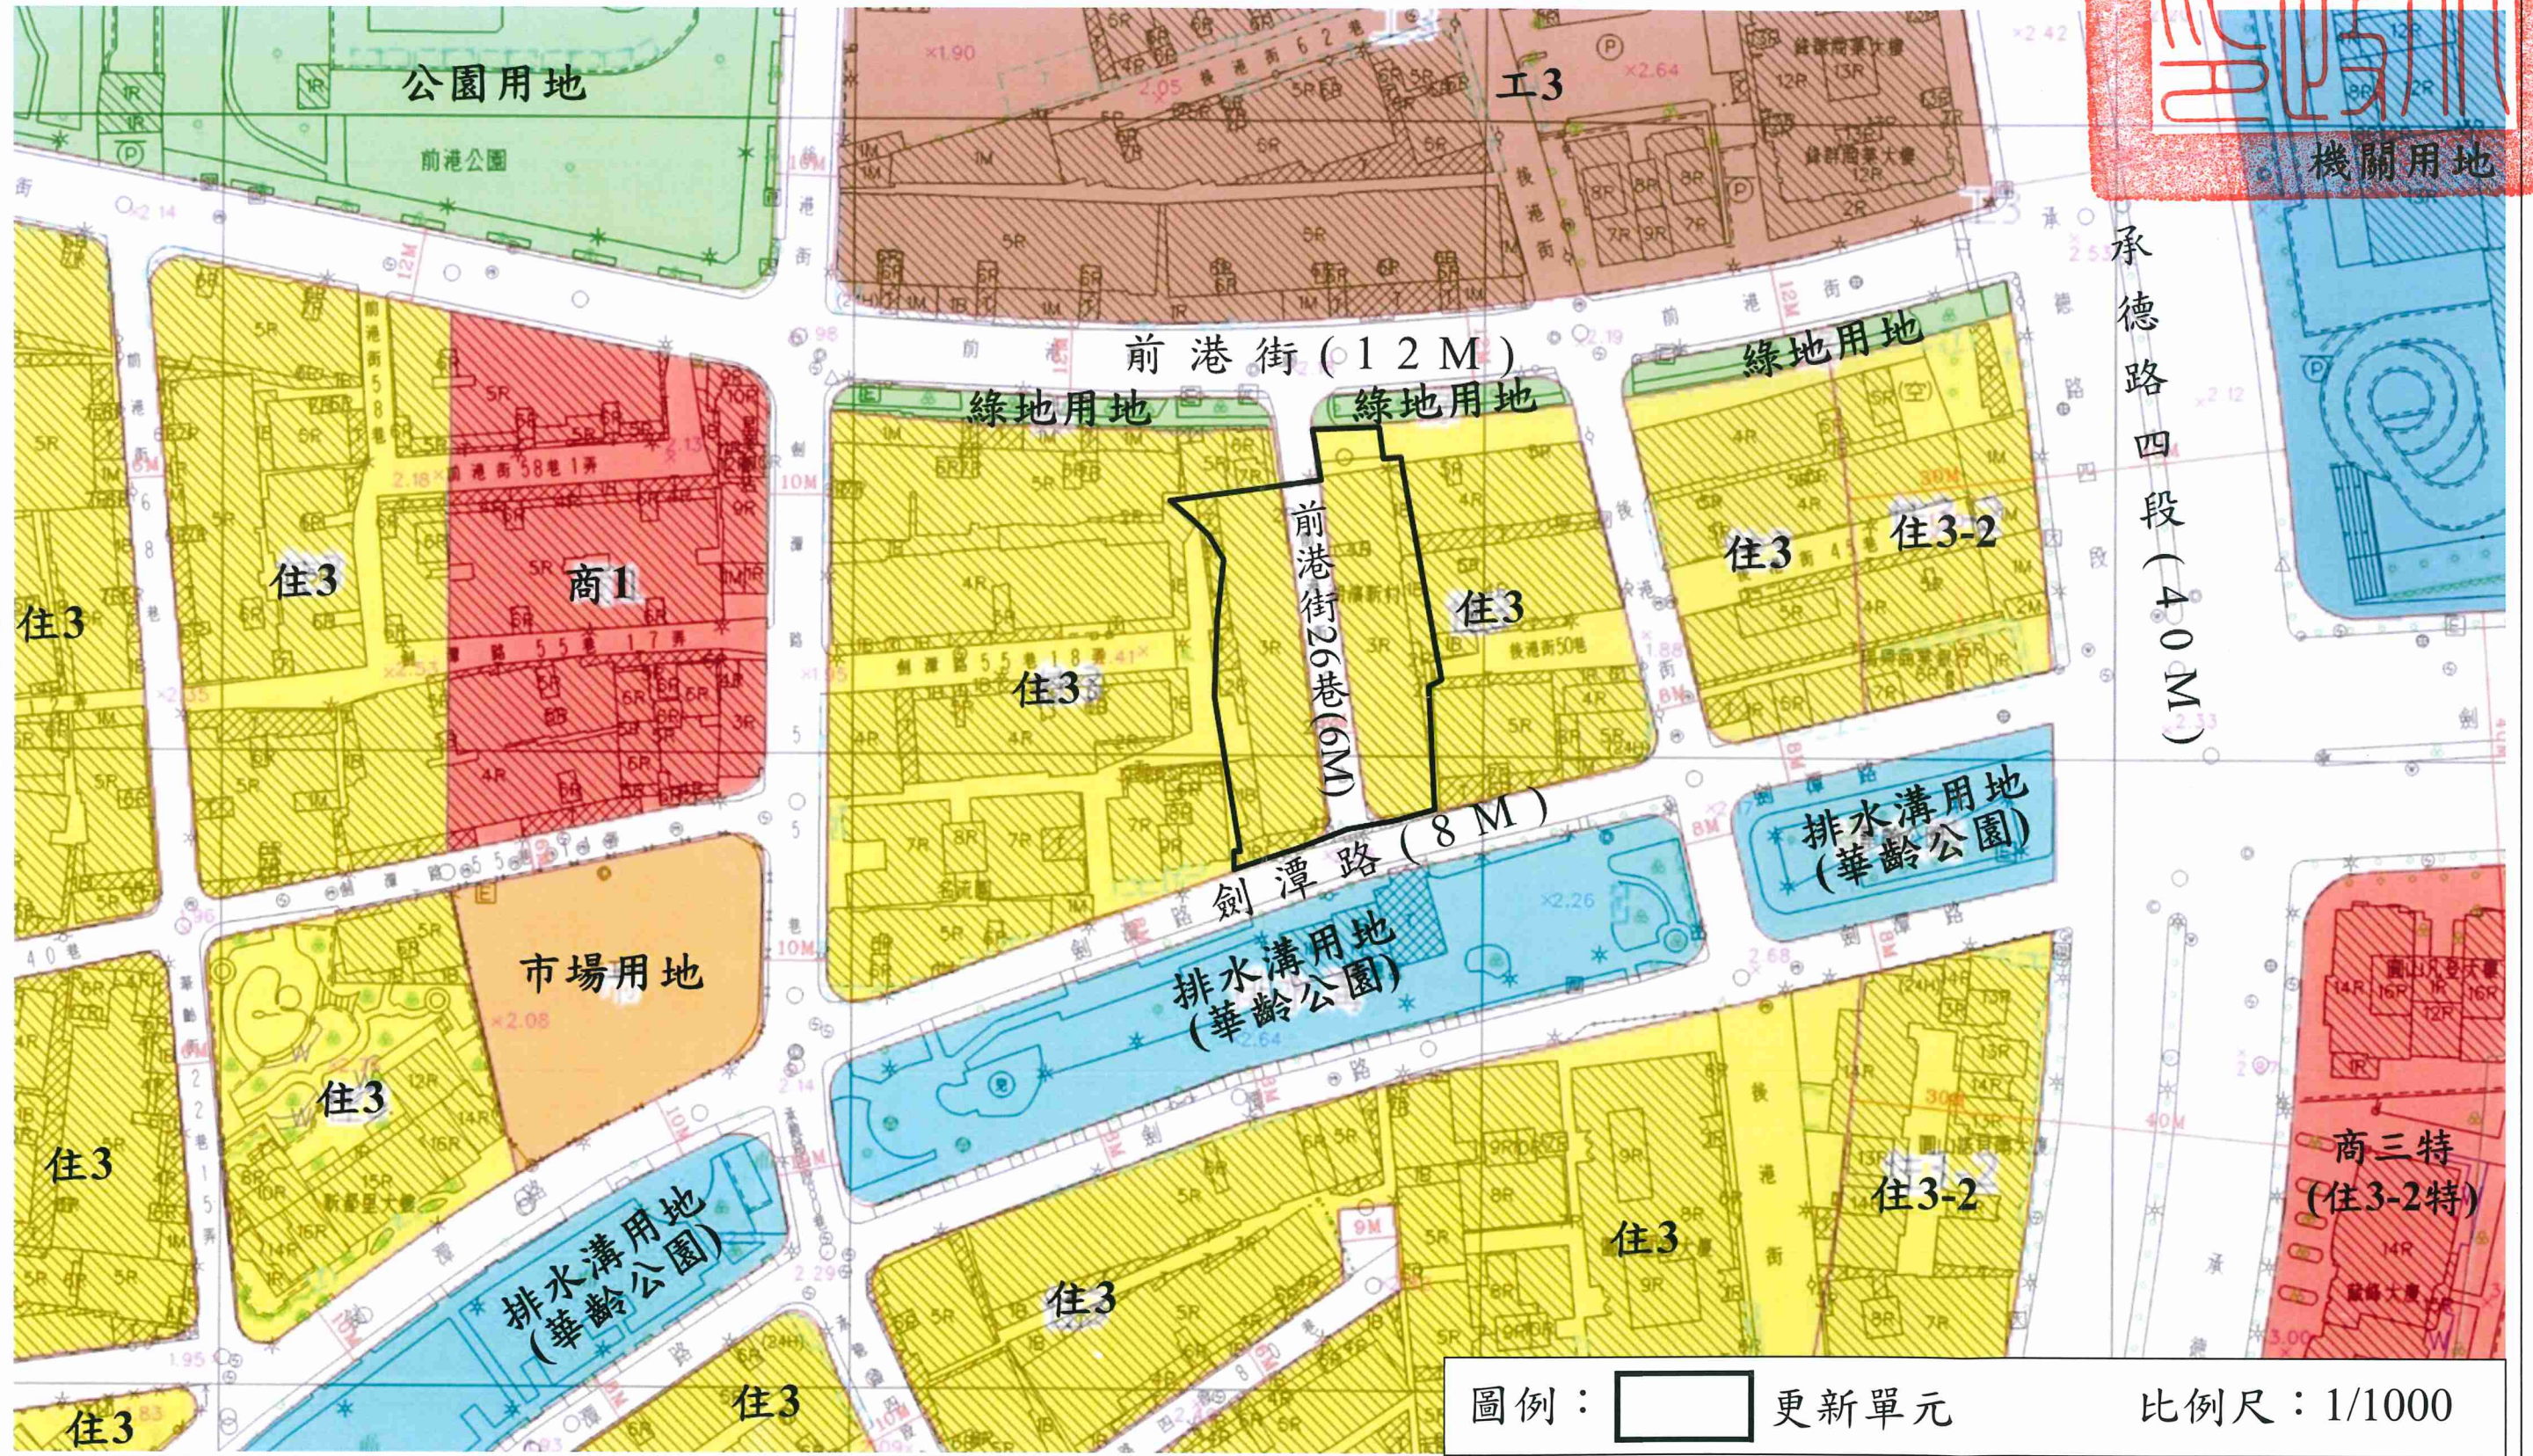


劃定臺北市士林區百齡段五小段 50 地號等 28 筆土地為更新單元圖

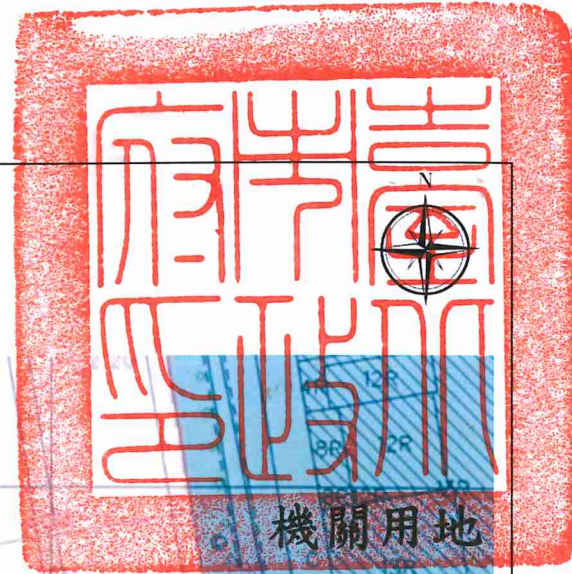

圖例： 更新單元 比例尺：1/1000