


劃定臺北市士林區百齡段一小段 169-11 地號等 69 筆土地為更新單元圖

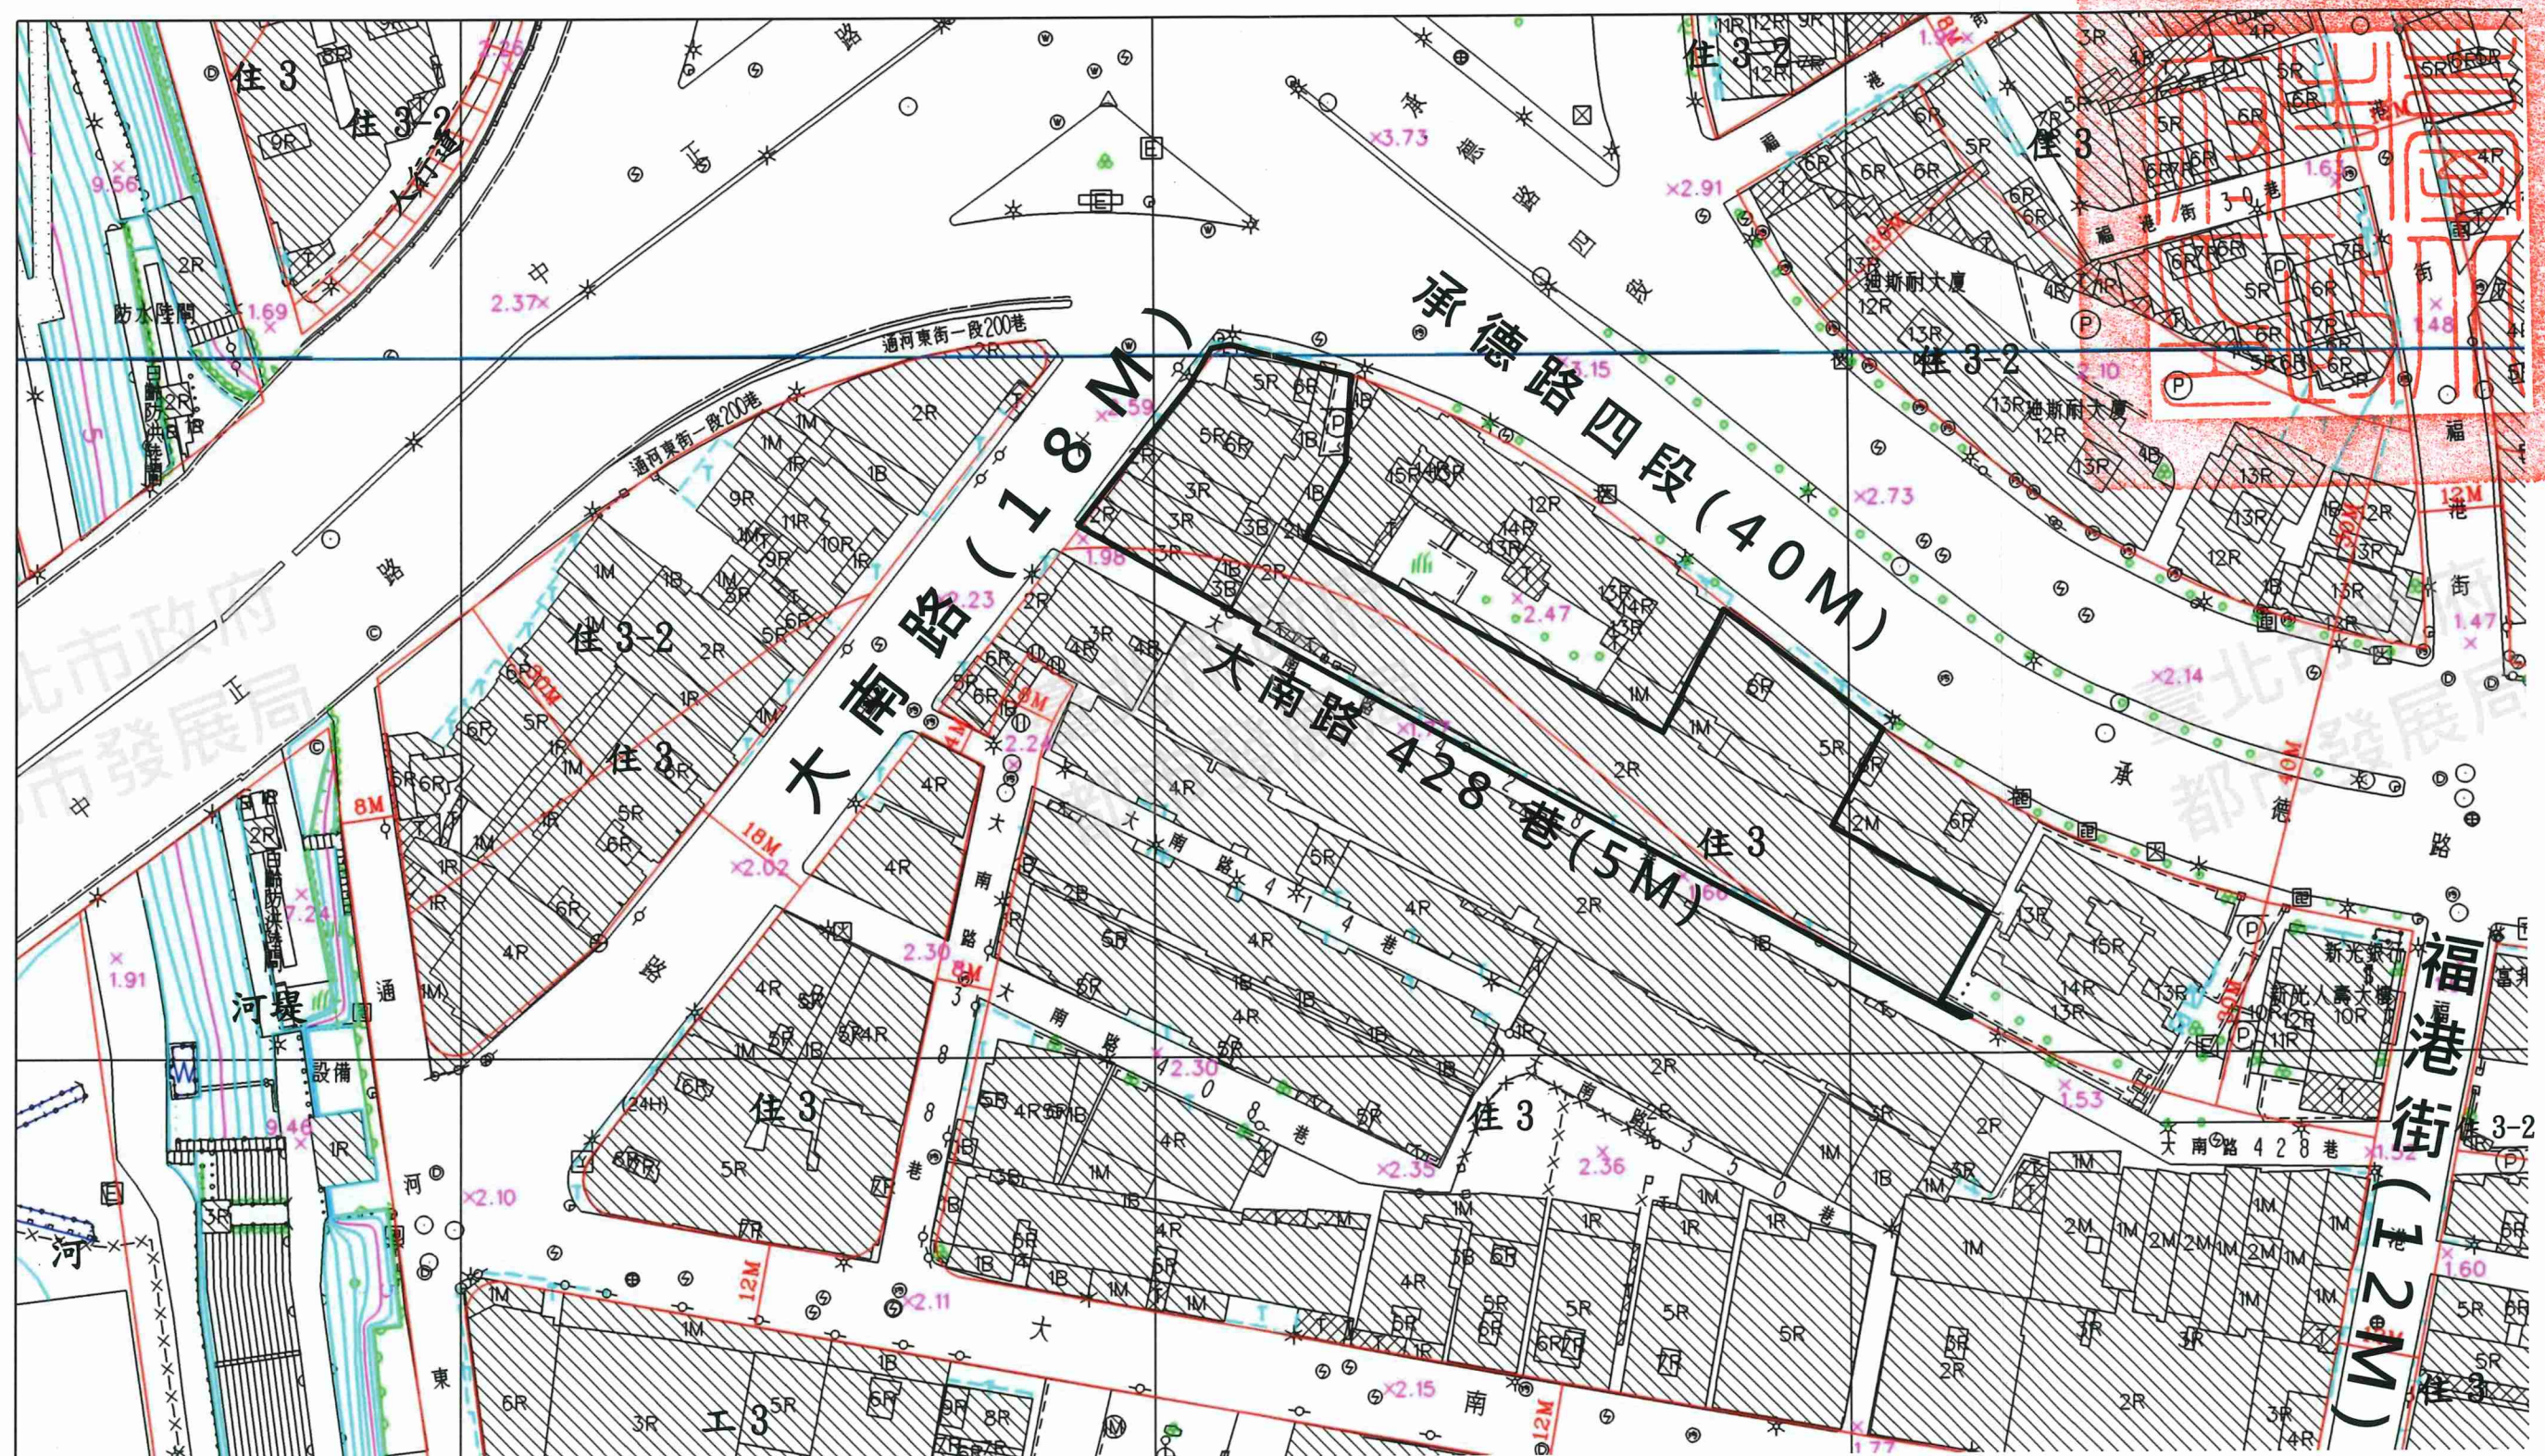

圖例: 更新單元

比例尺: 1:1000