



劃定臺北市大安區仁愛段三小段 596 地號等 2 筆土地為更新單元圖

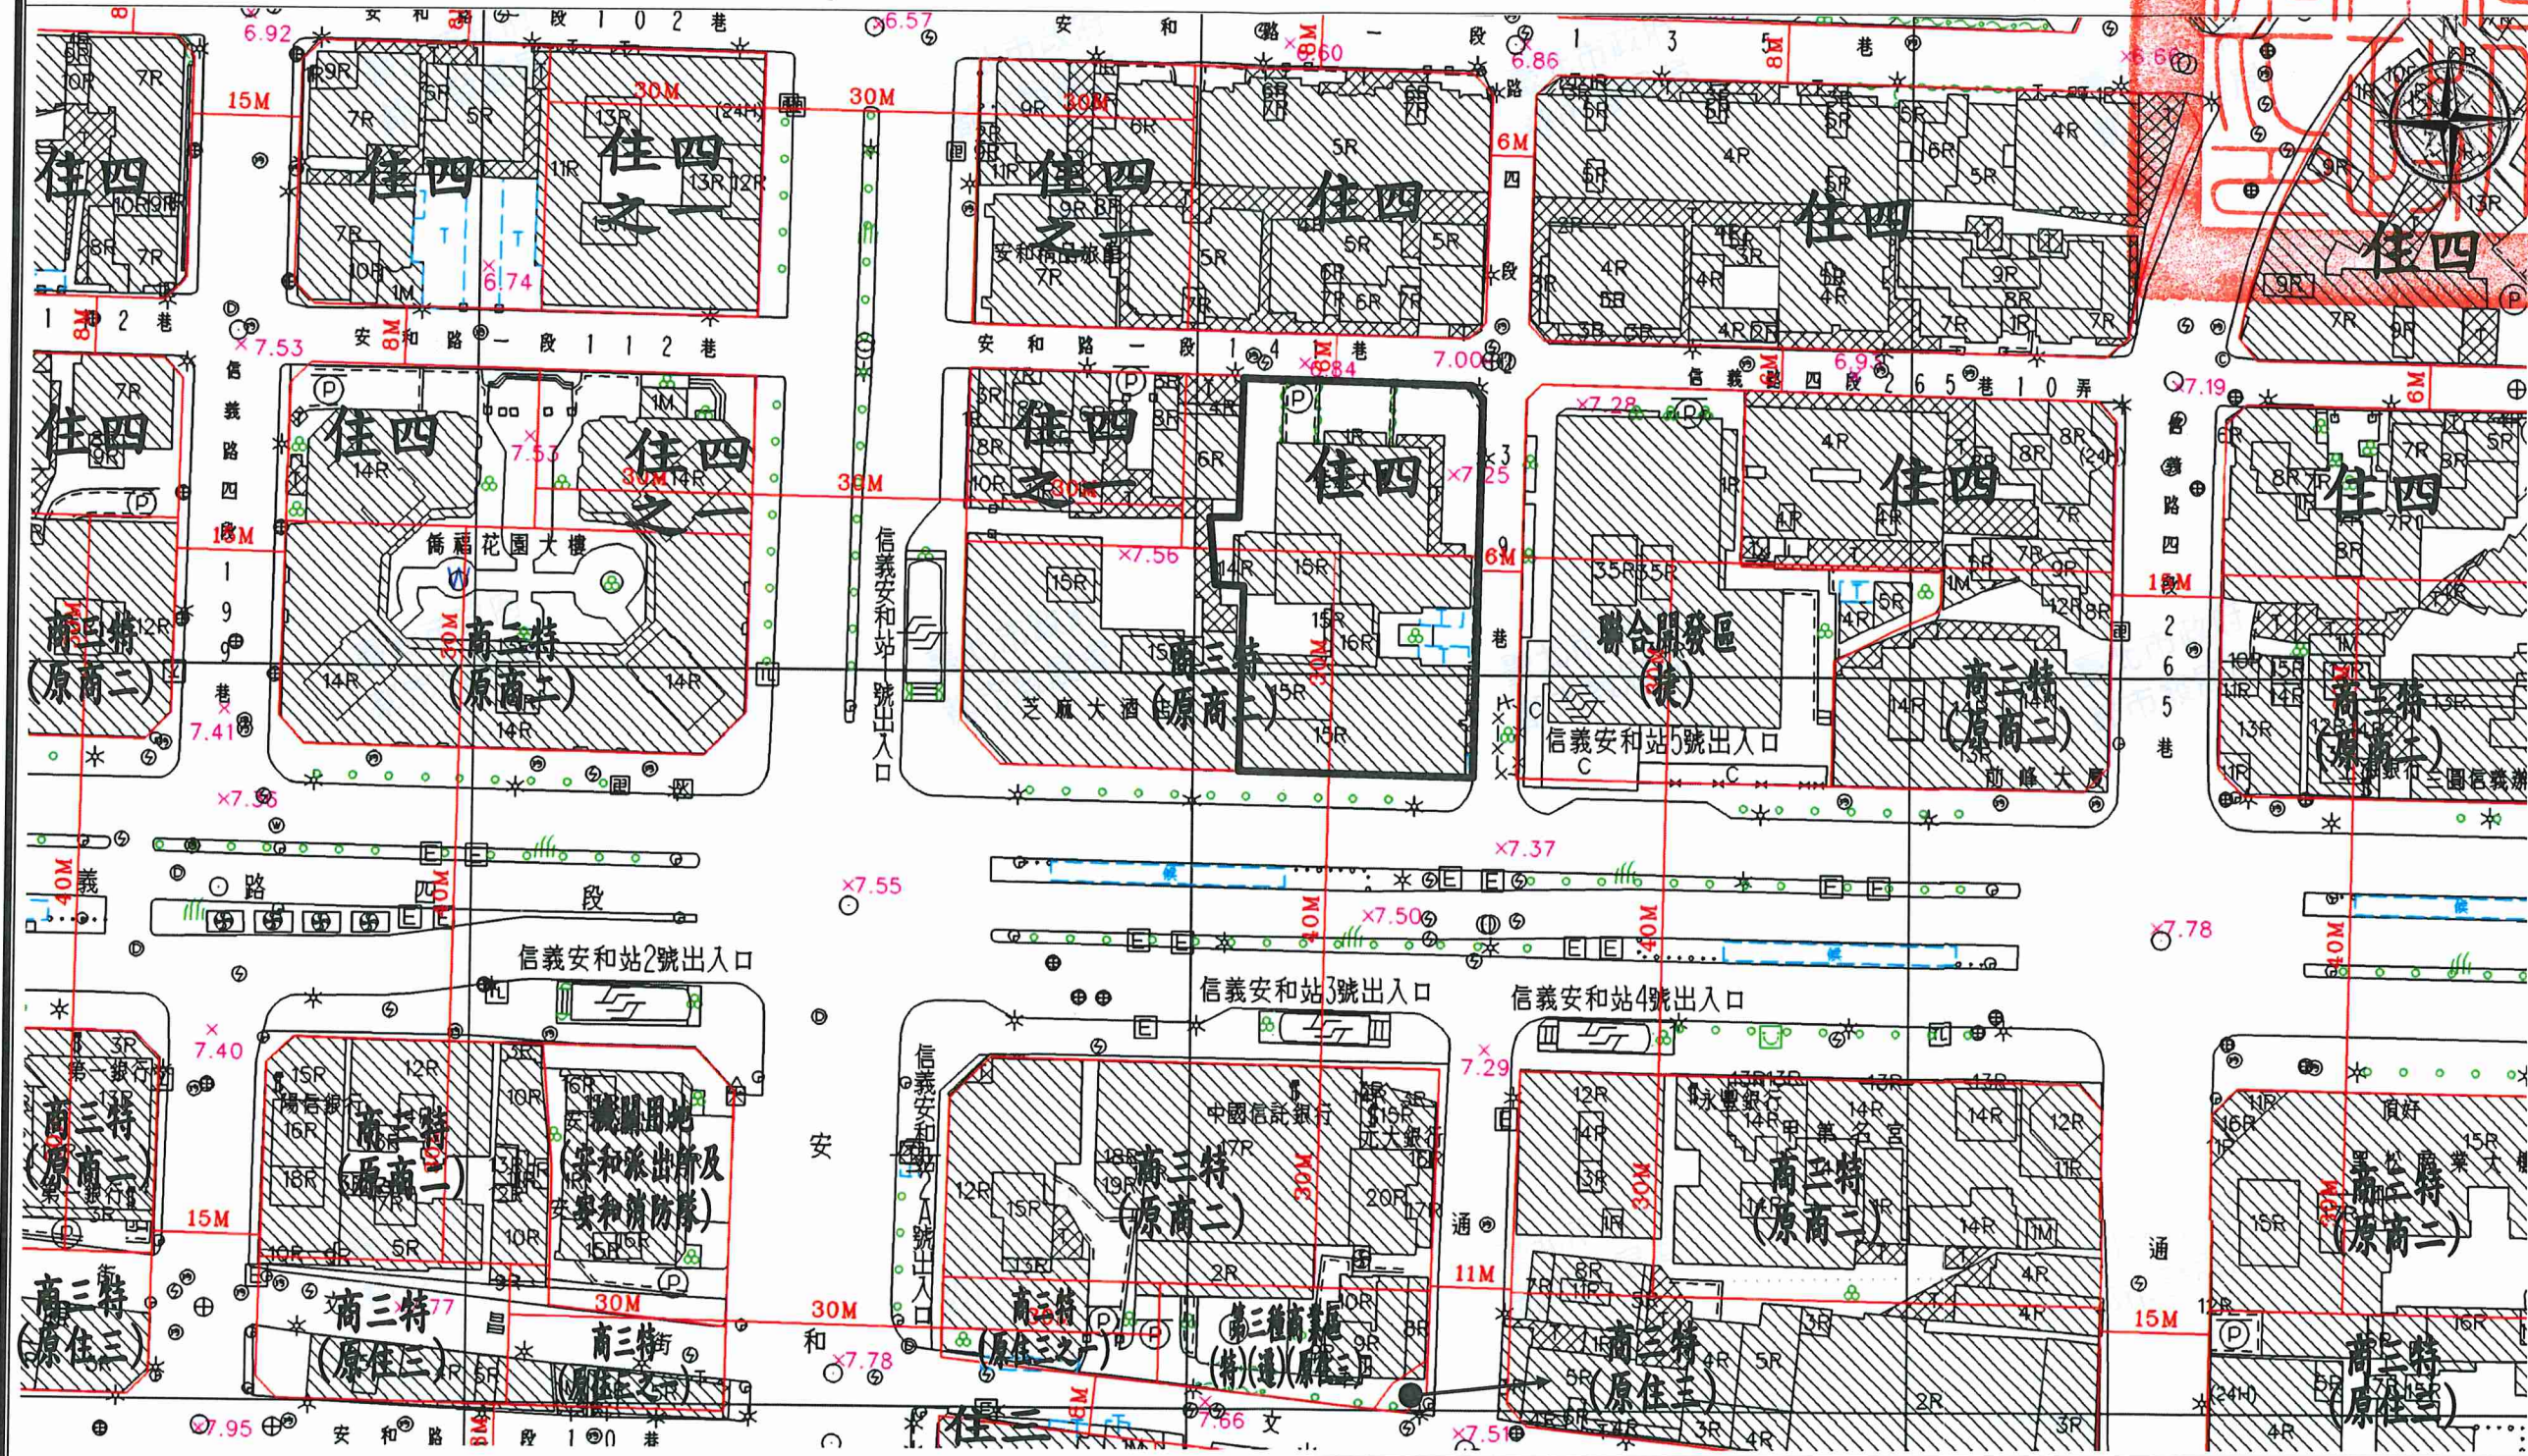

之一

圖例： 更新單元 比例尺：1/1000

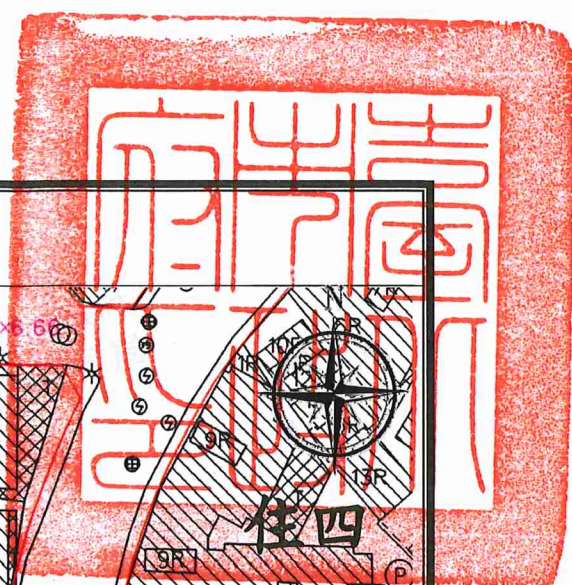