
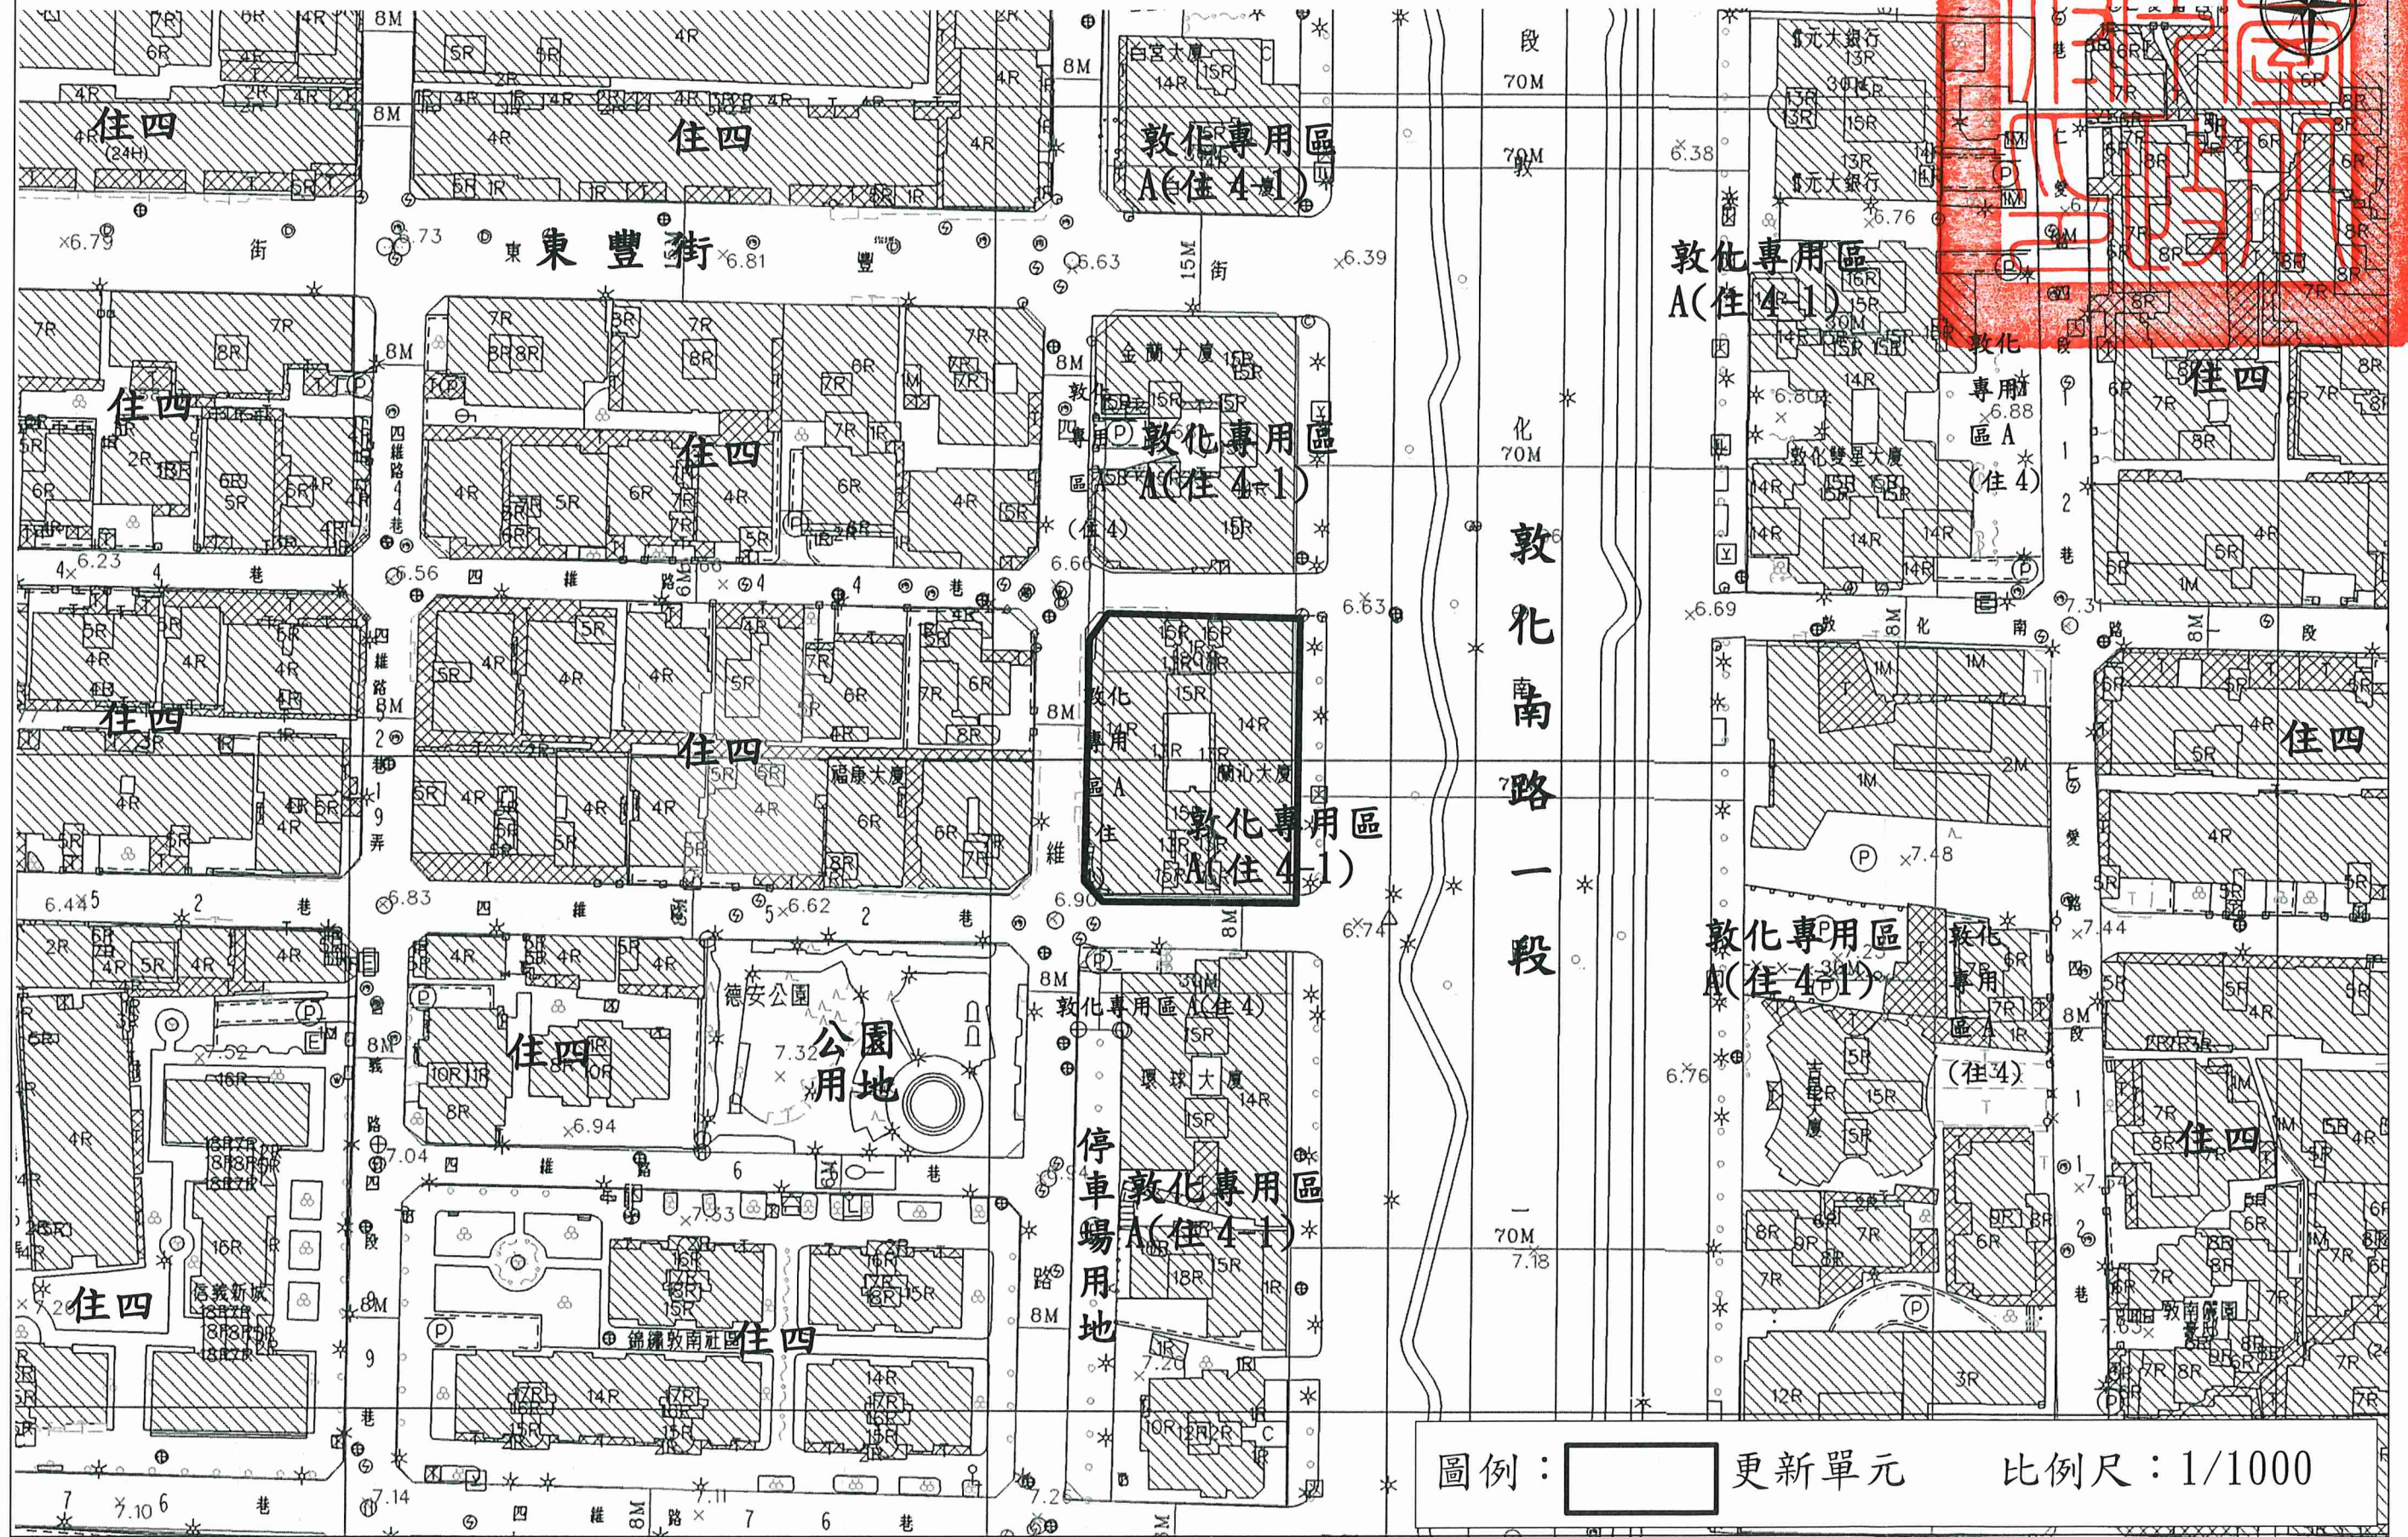


劃定臺北市大安區復興段三小段 310 地號 1 筆土地為更新單元圖

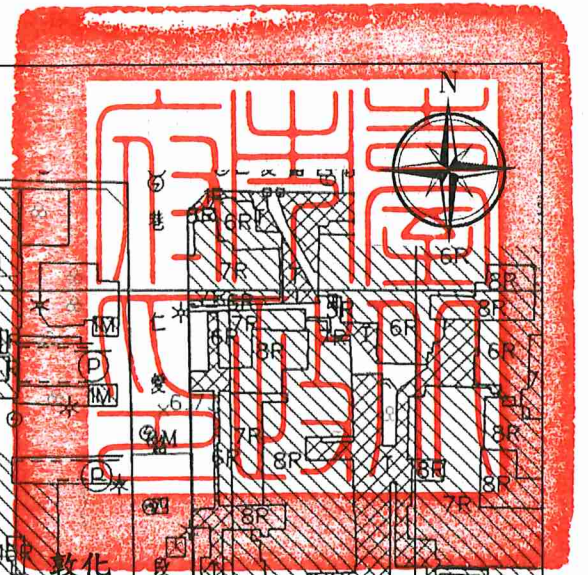

圖例： 更新單元 比例尺：1/1000