



劃定臺北市大安區大安段一小段 130 地號等 11 筆土地為更新單元圖

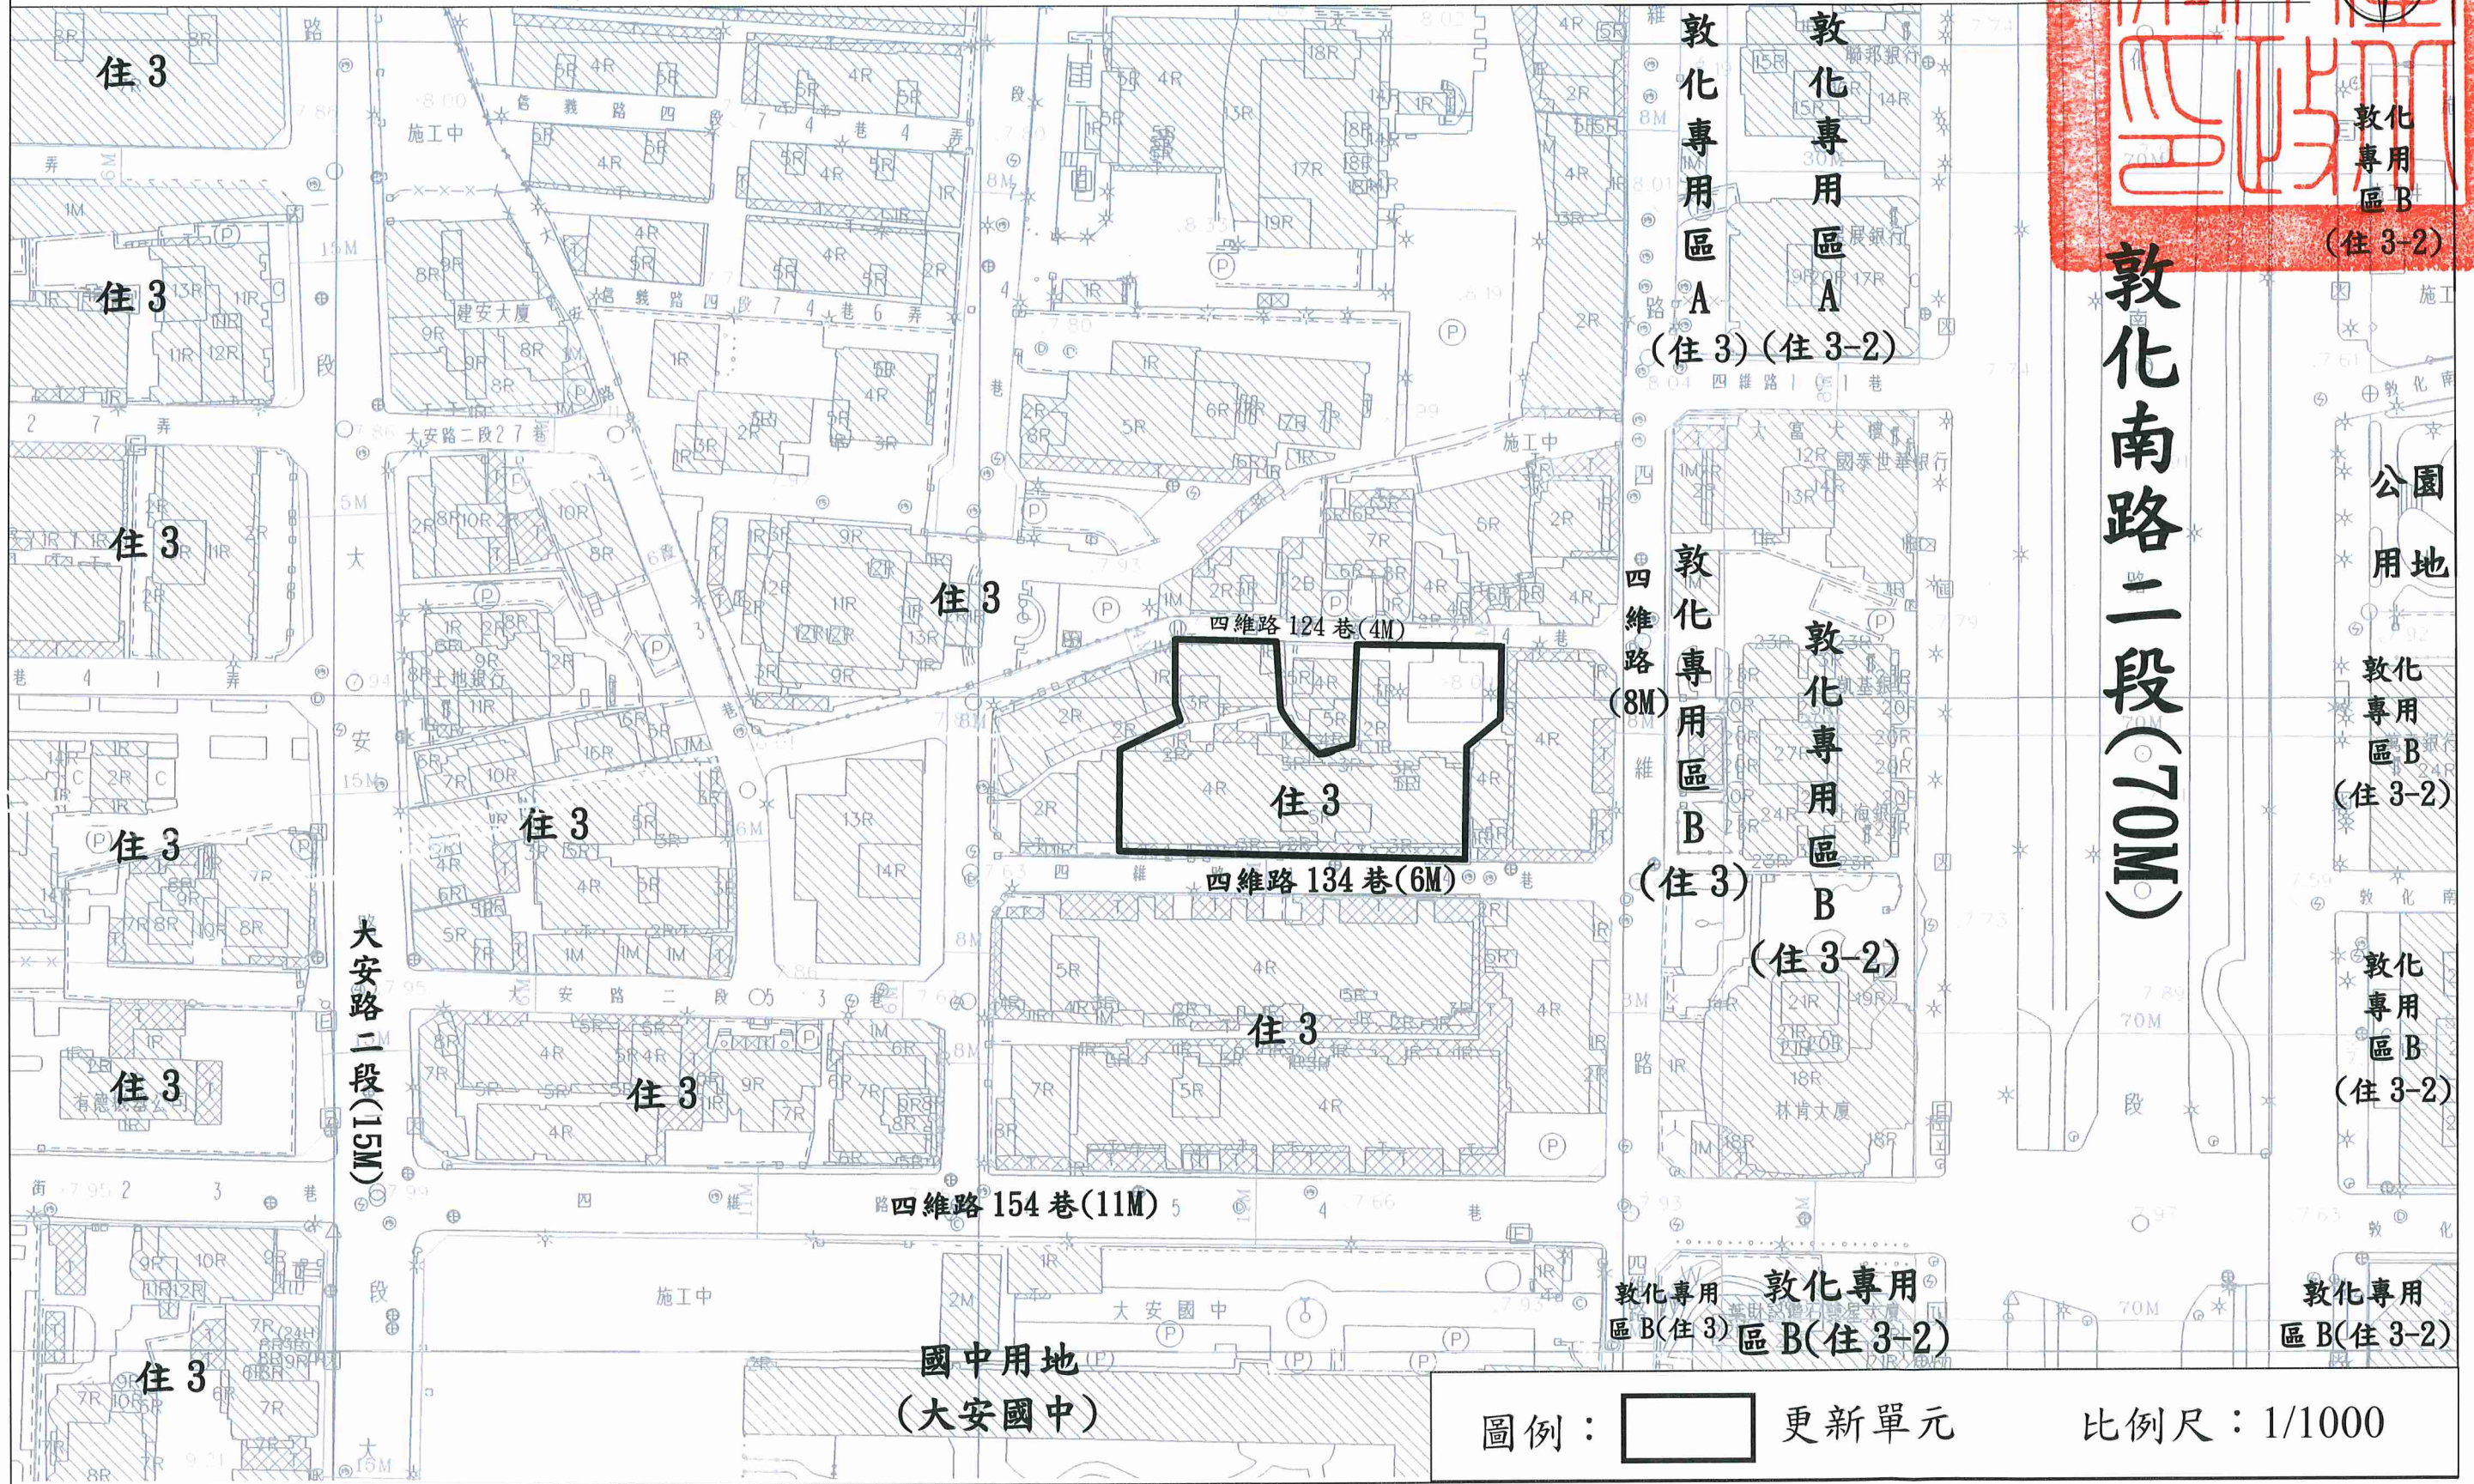

圖例： 更新單元

比例尺：1/1000

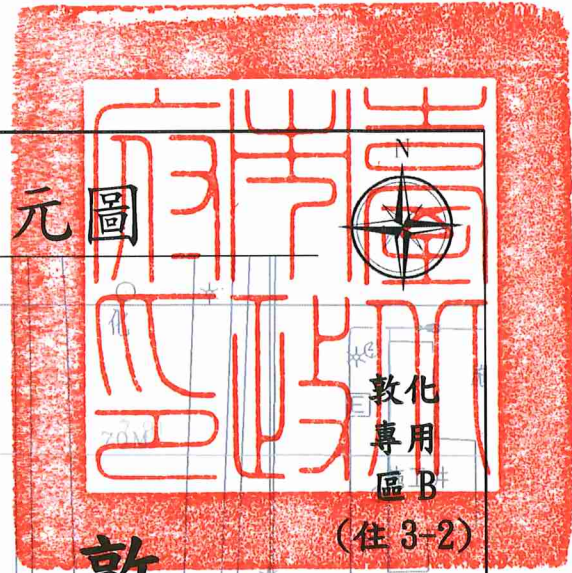