


# 劃定臺北市大安區復興段二小段9地號等3筆土地為更新單元圖

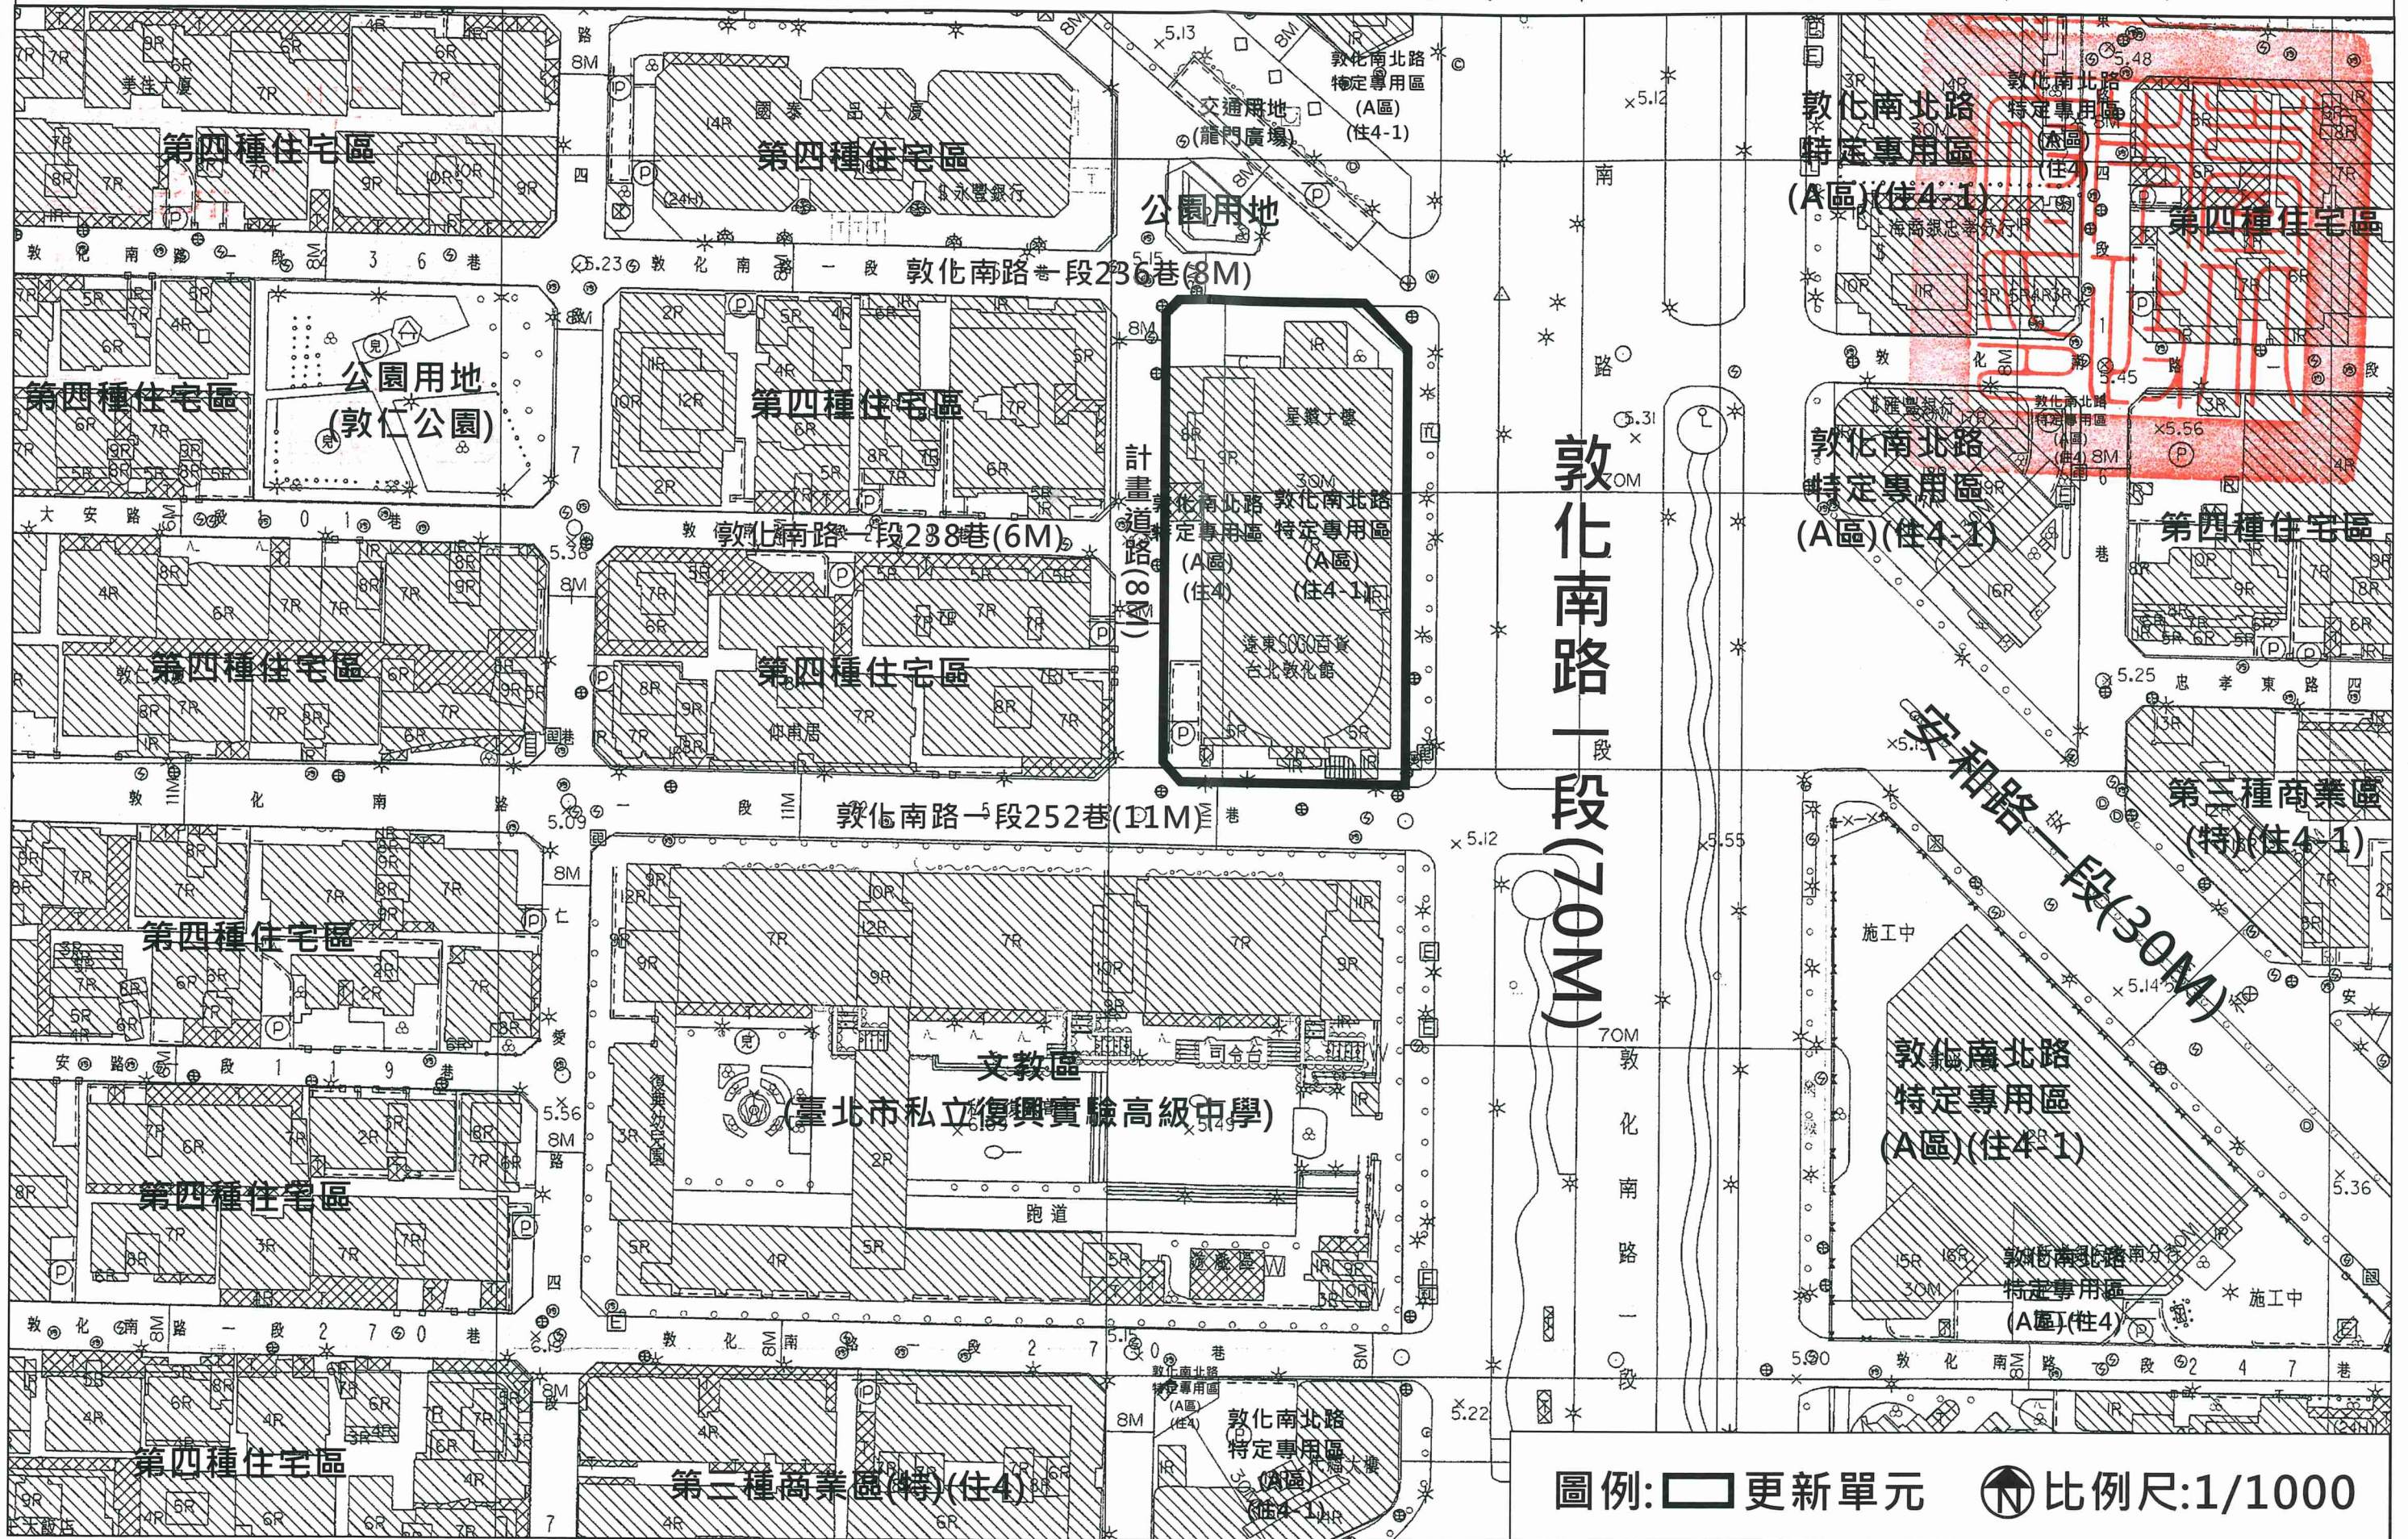

圖例: 更新單元 比例尺: 1/1000