


劃定臺北市大安區仁愛段二小段501地號1筆土地為更新單元圖



圖例 更新單元 比例尺1/1000

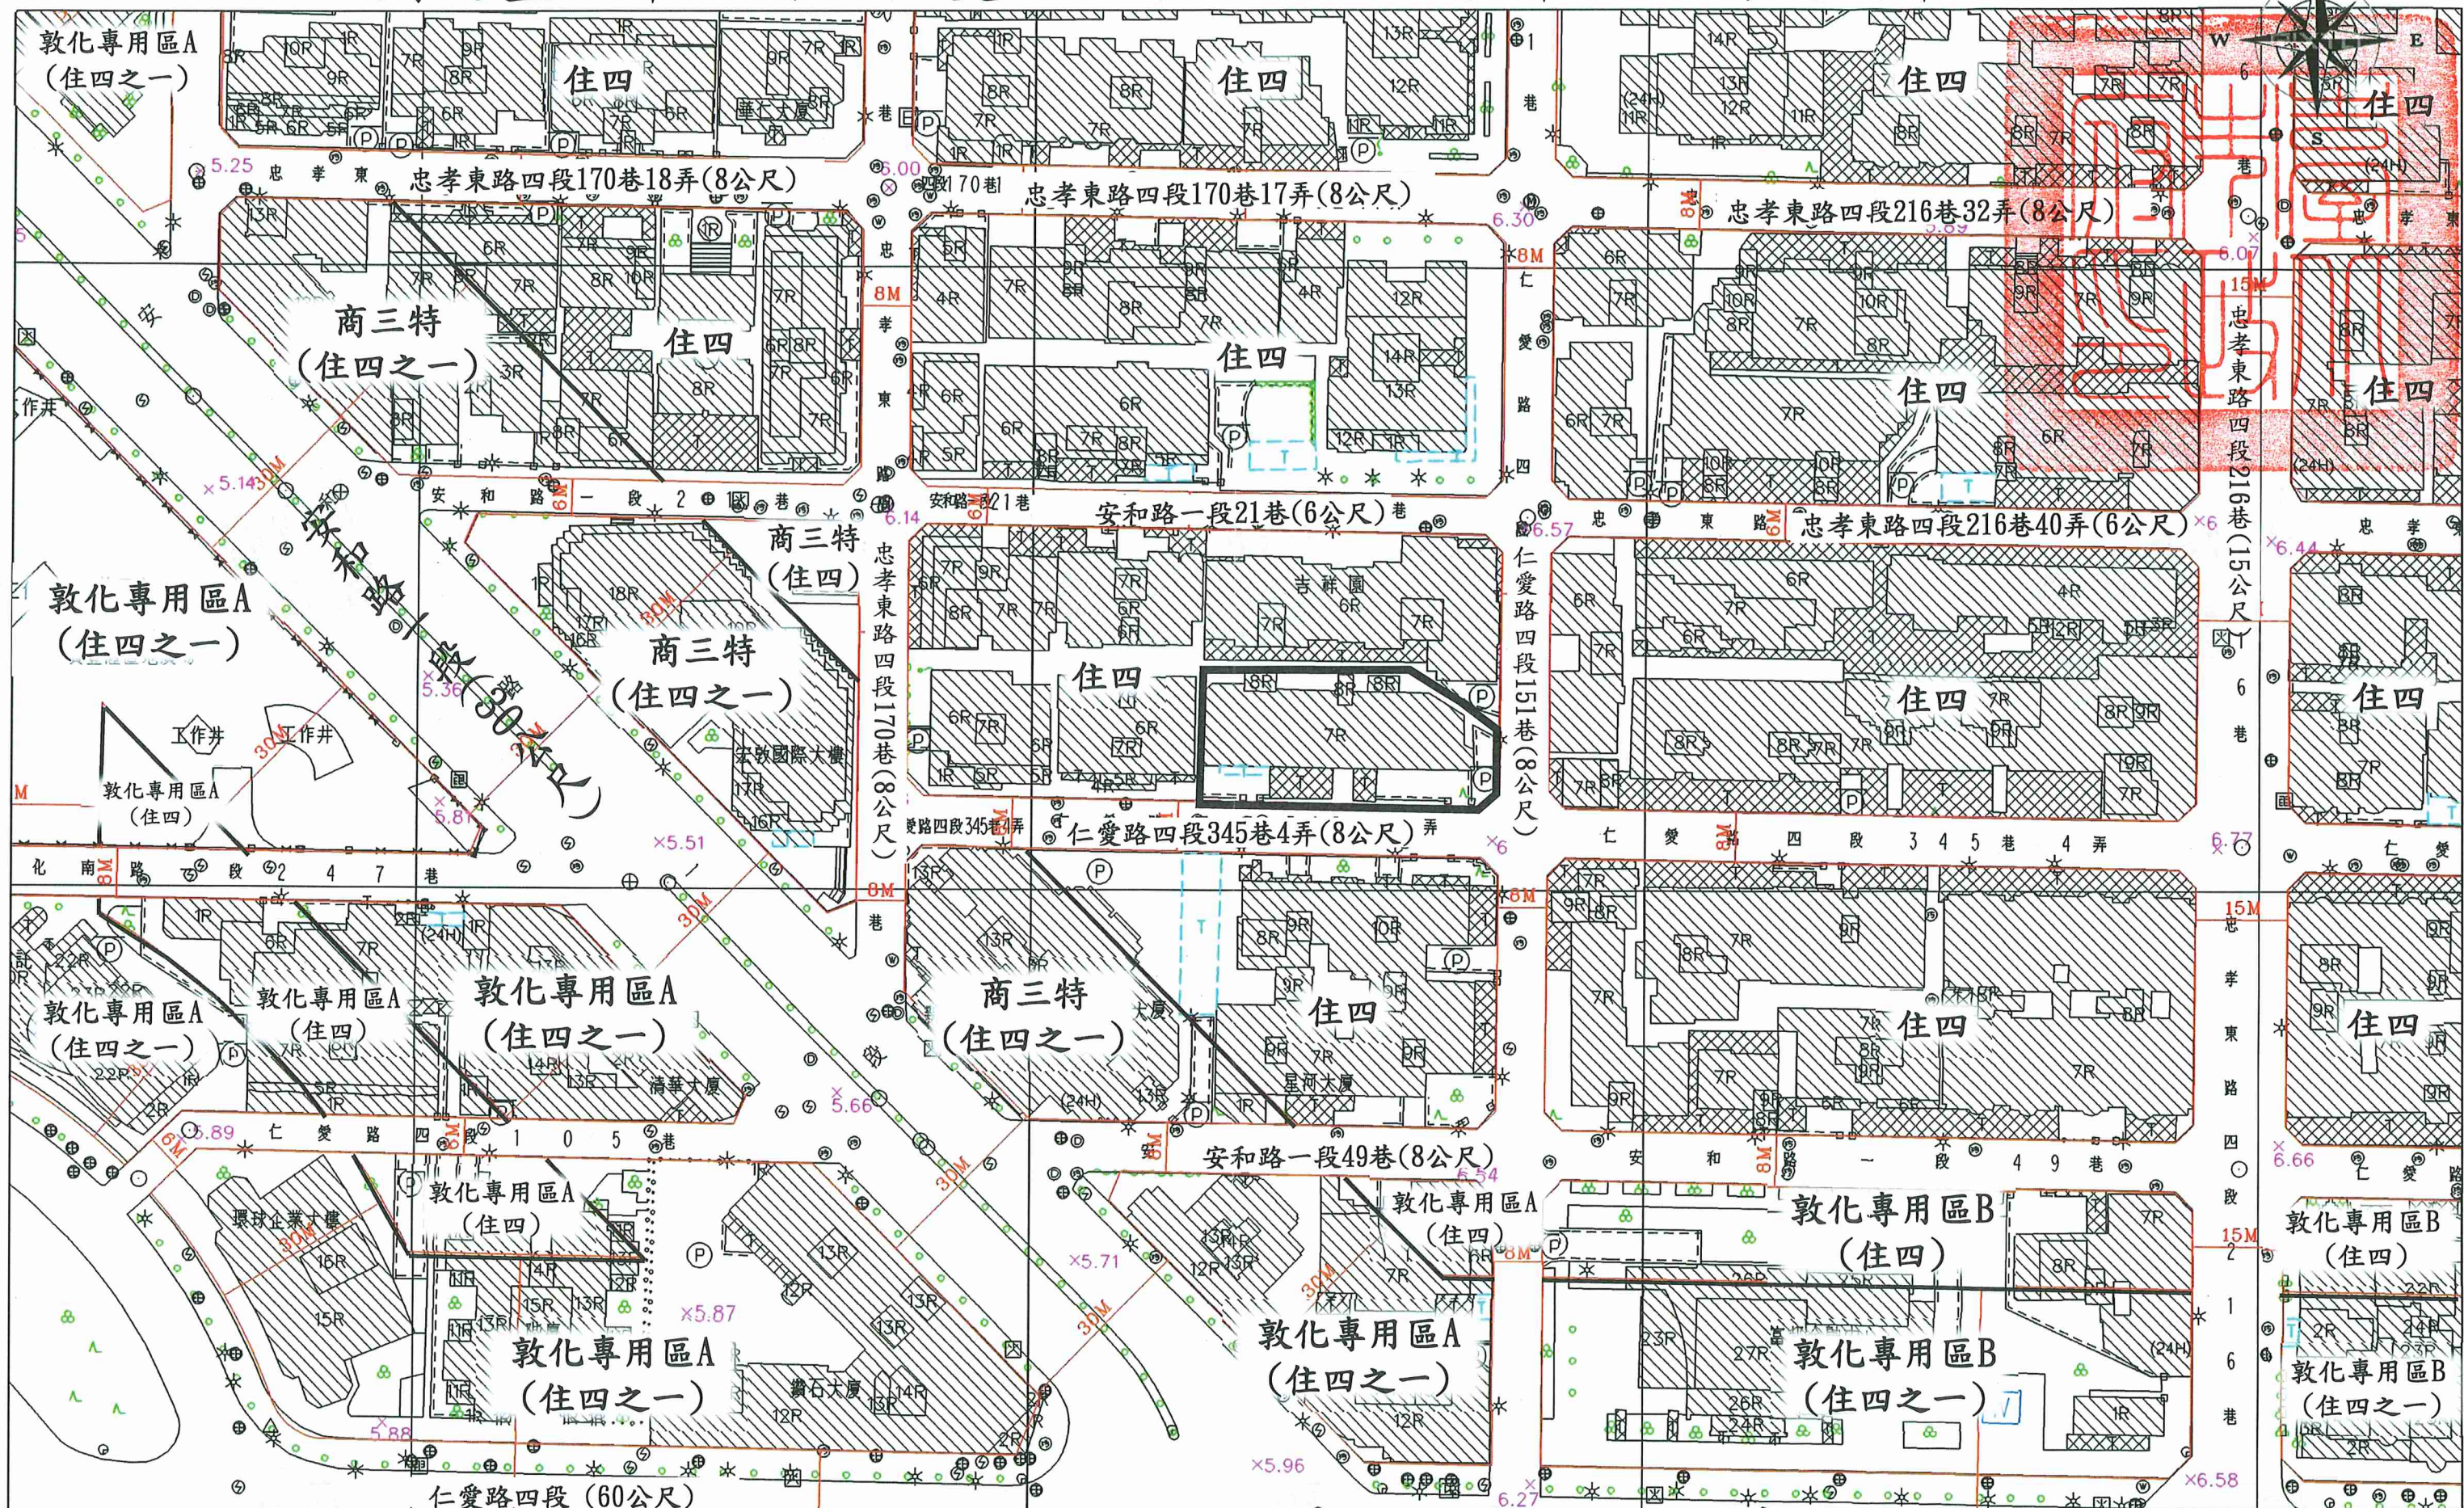