
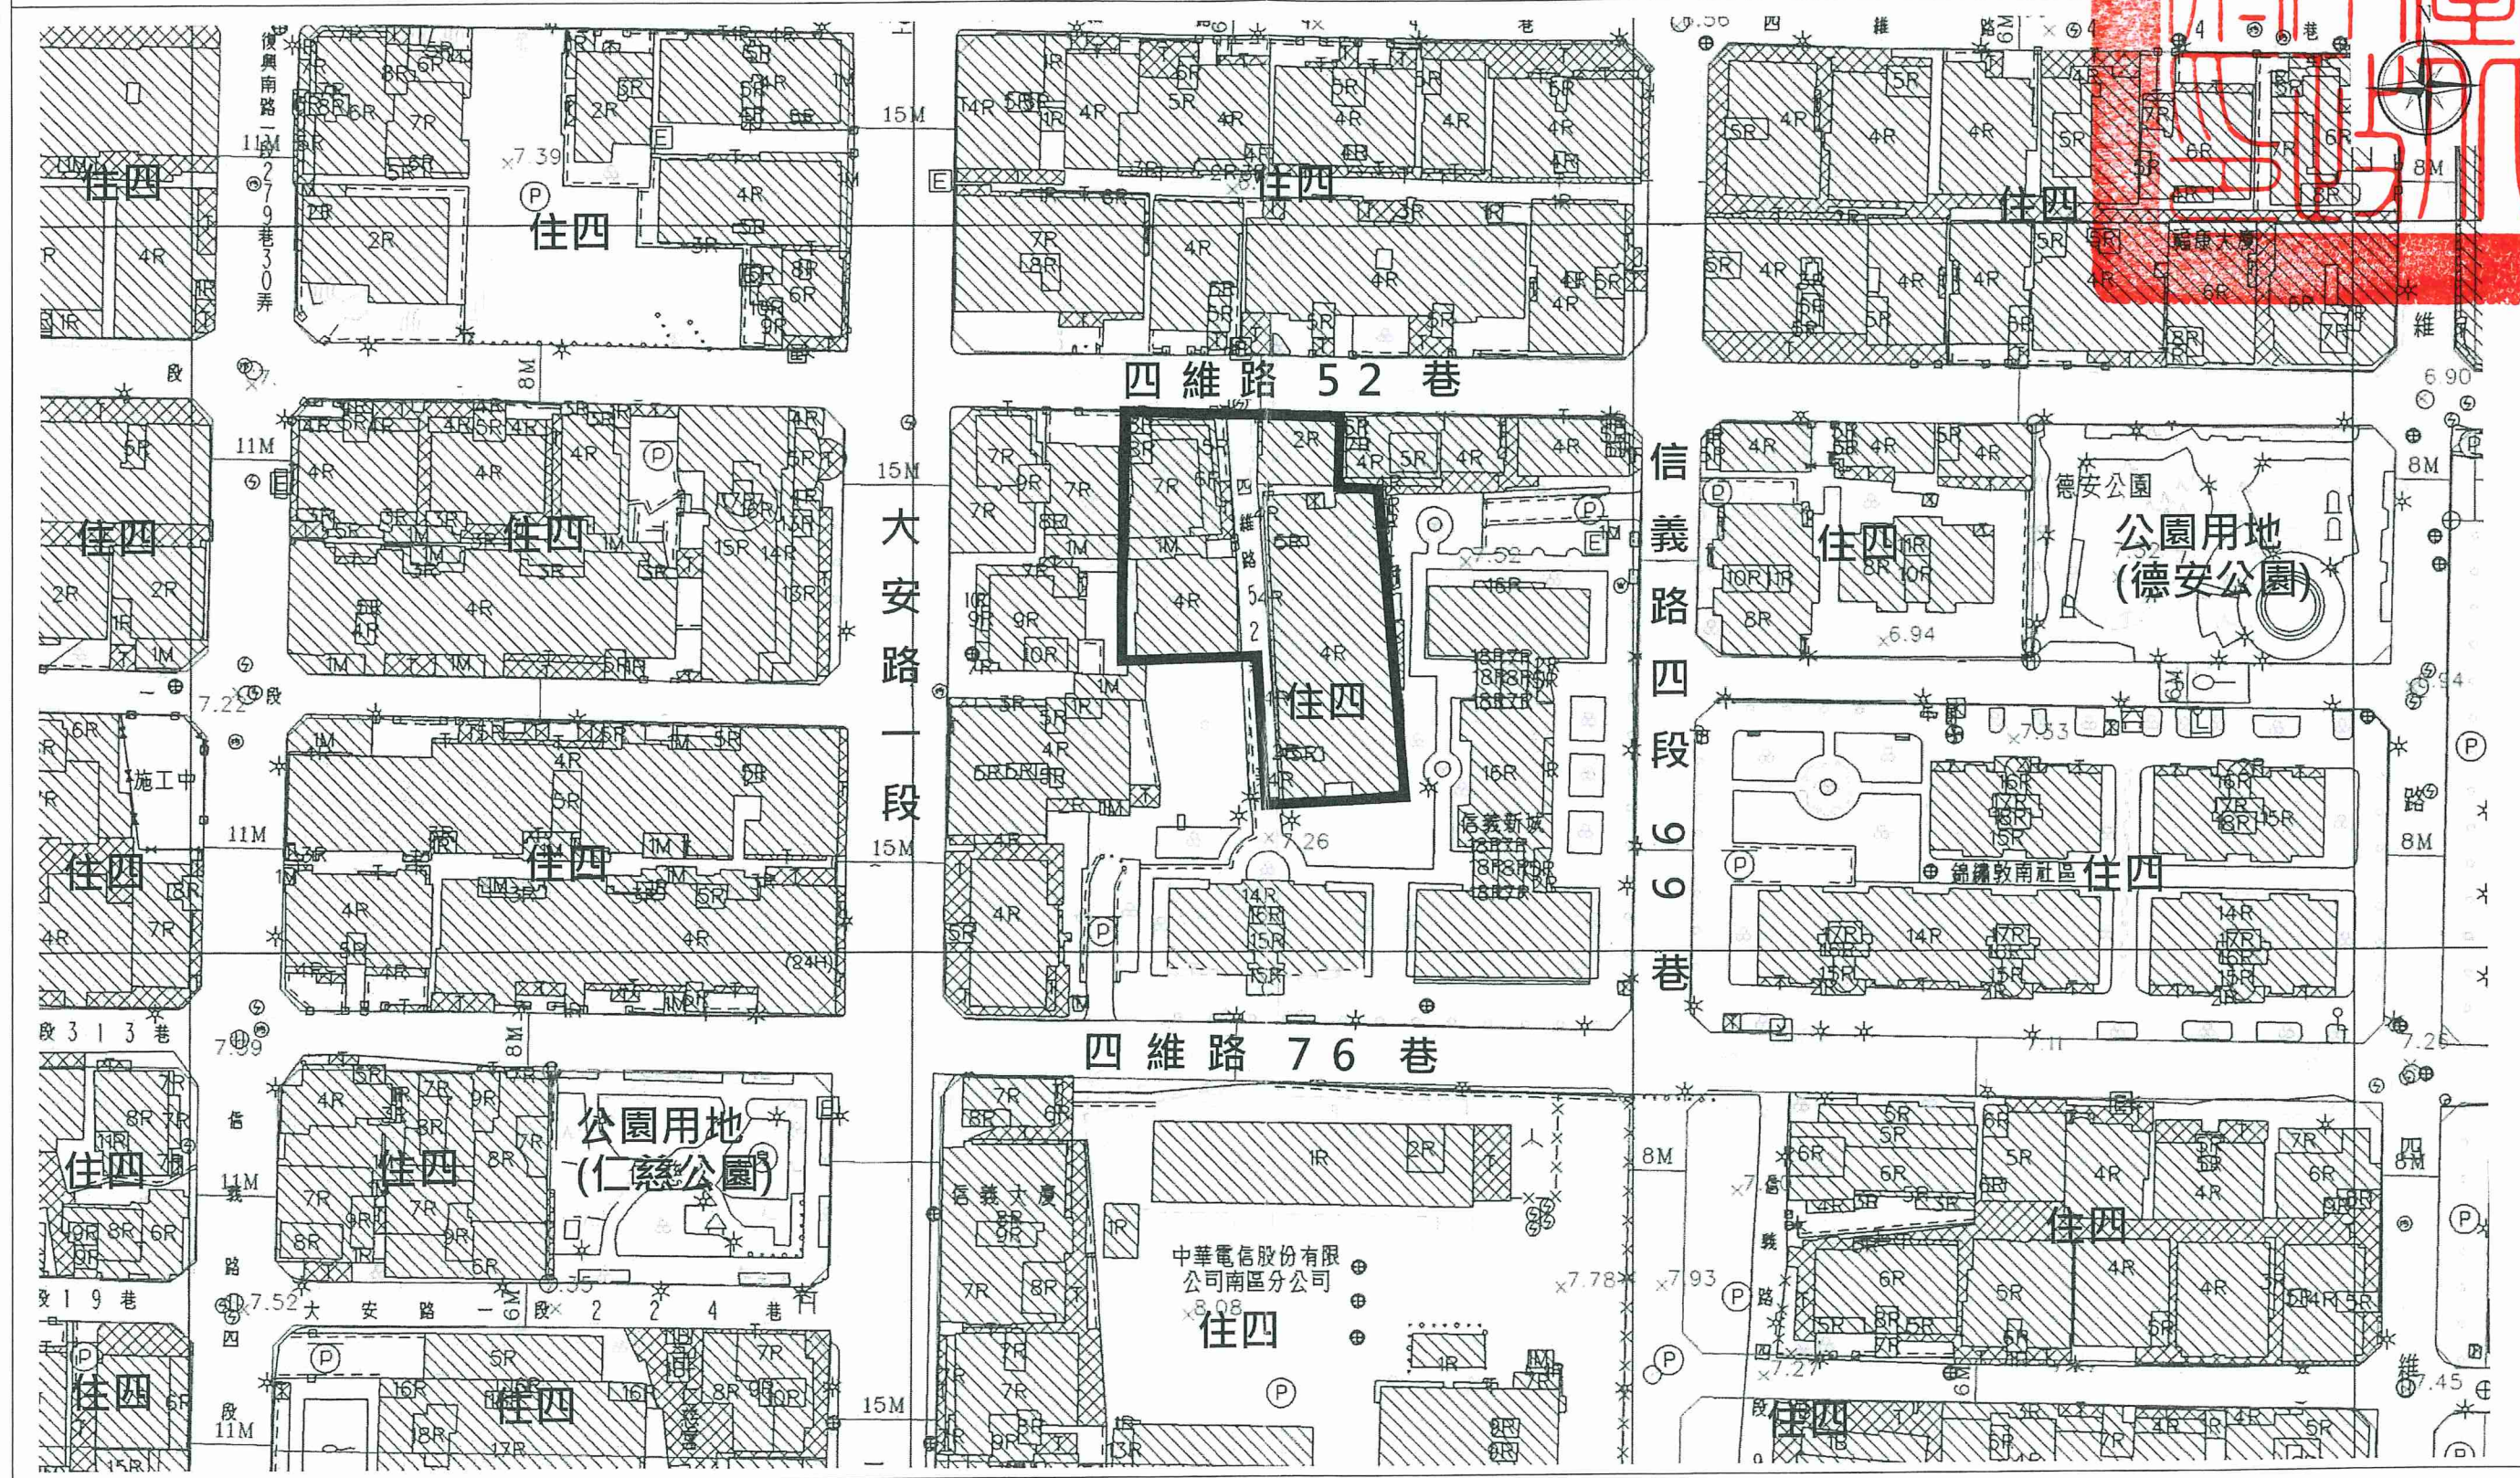


劃定臺北市大安區復興段三小段 431 地號等 14 筆土地為更新單元圖

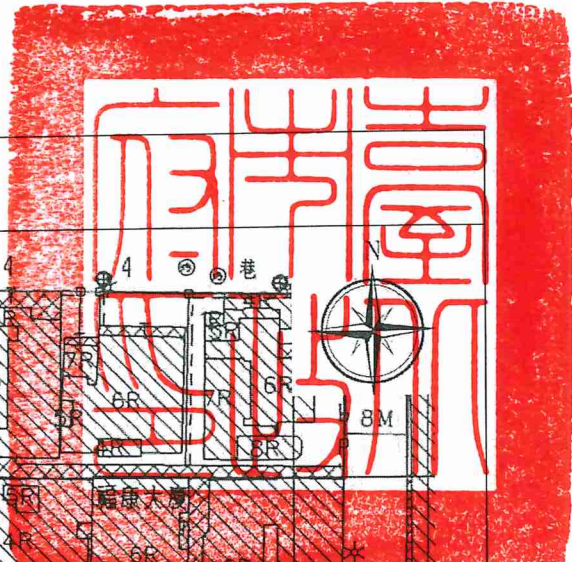

圖例： 更新單元範圍

比例尺：1/1000