


# 劃定臺北市大安區仁愛段五小段224地號1筆土地為更新單元圖

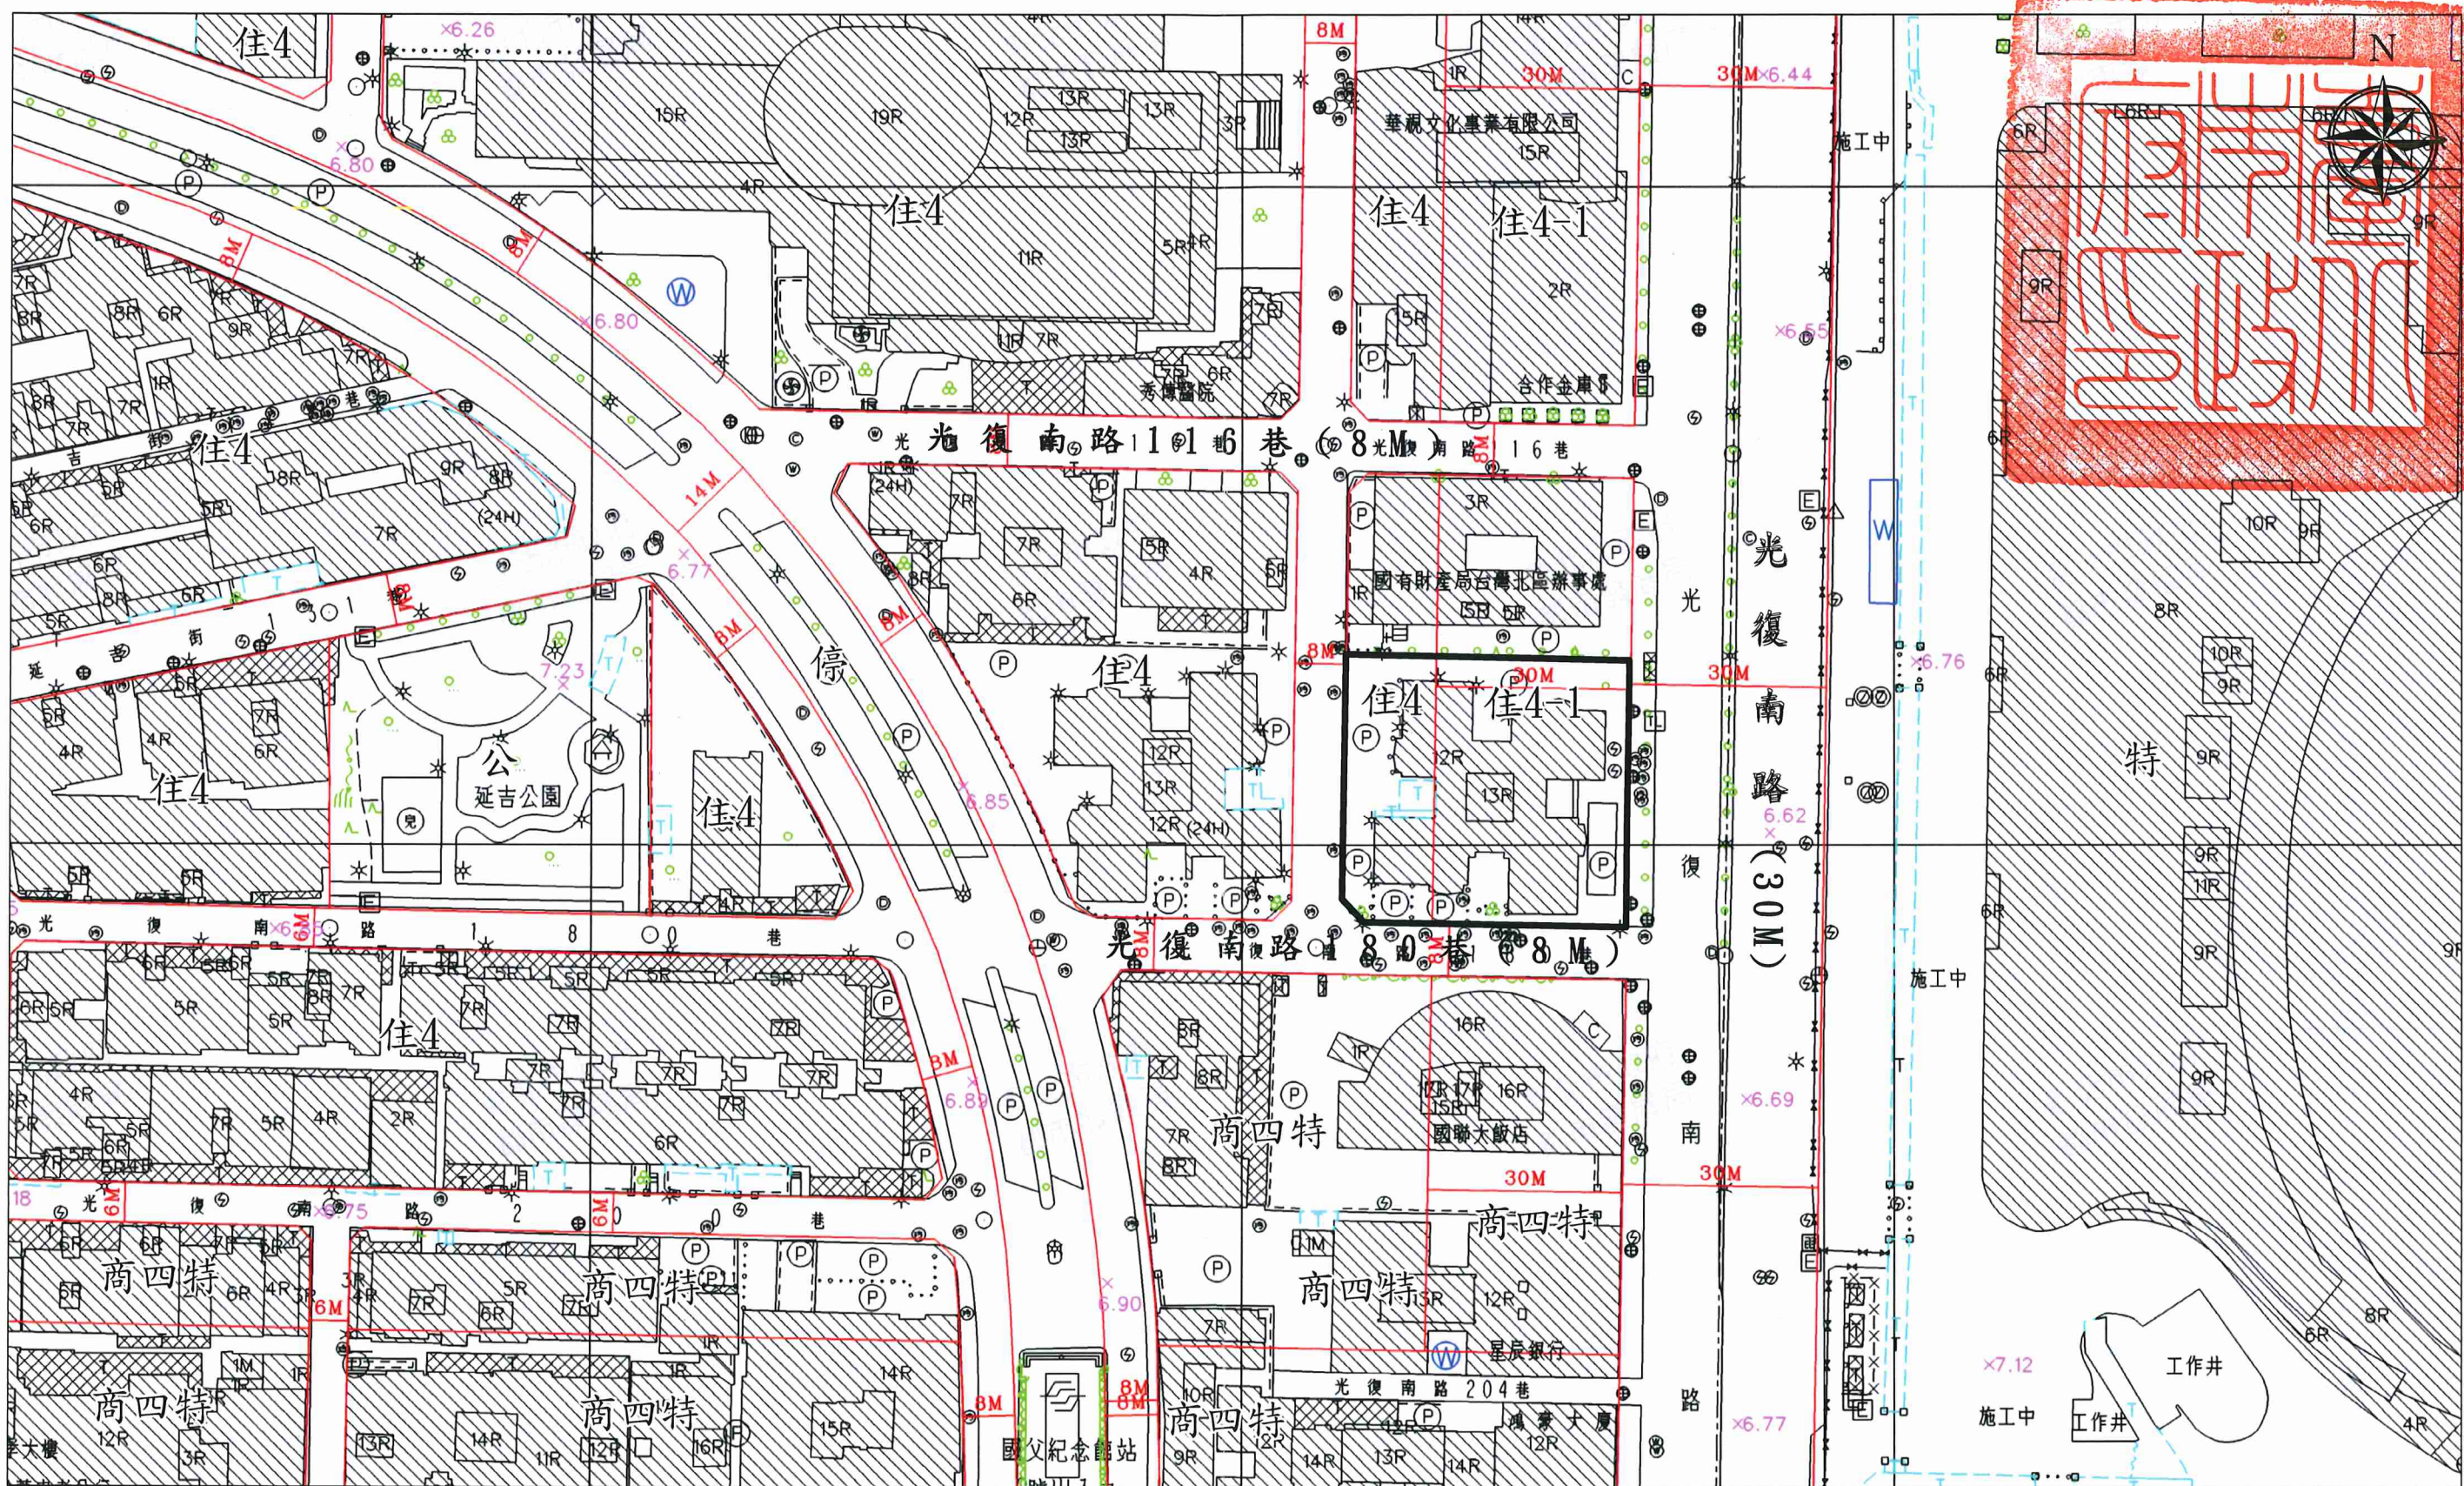

圖例：  更新單元      比例尺：1/1,000