
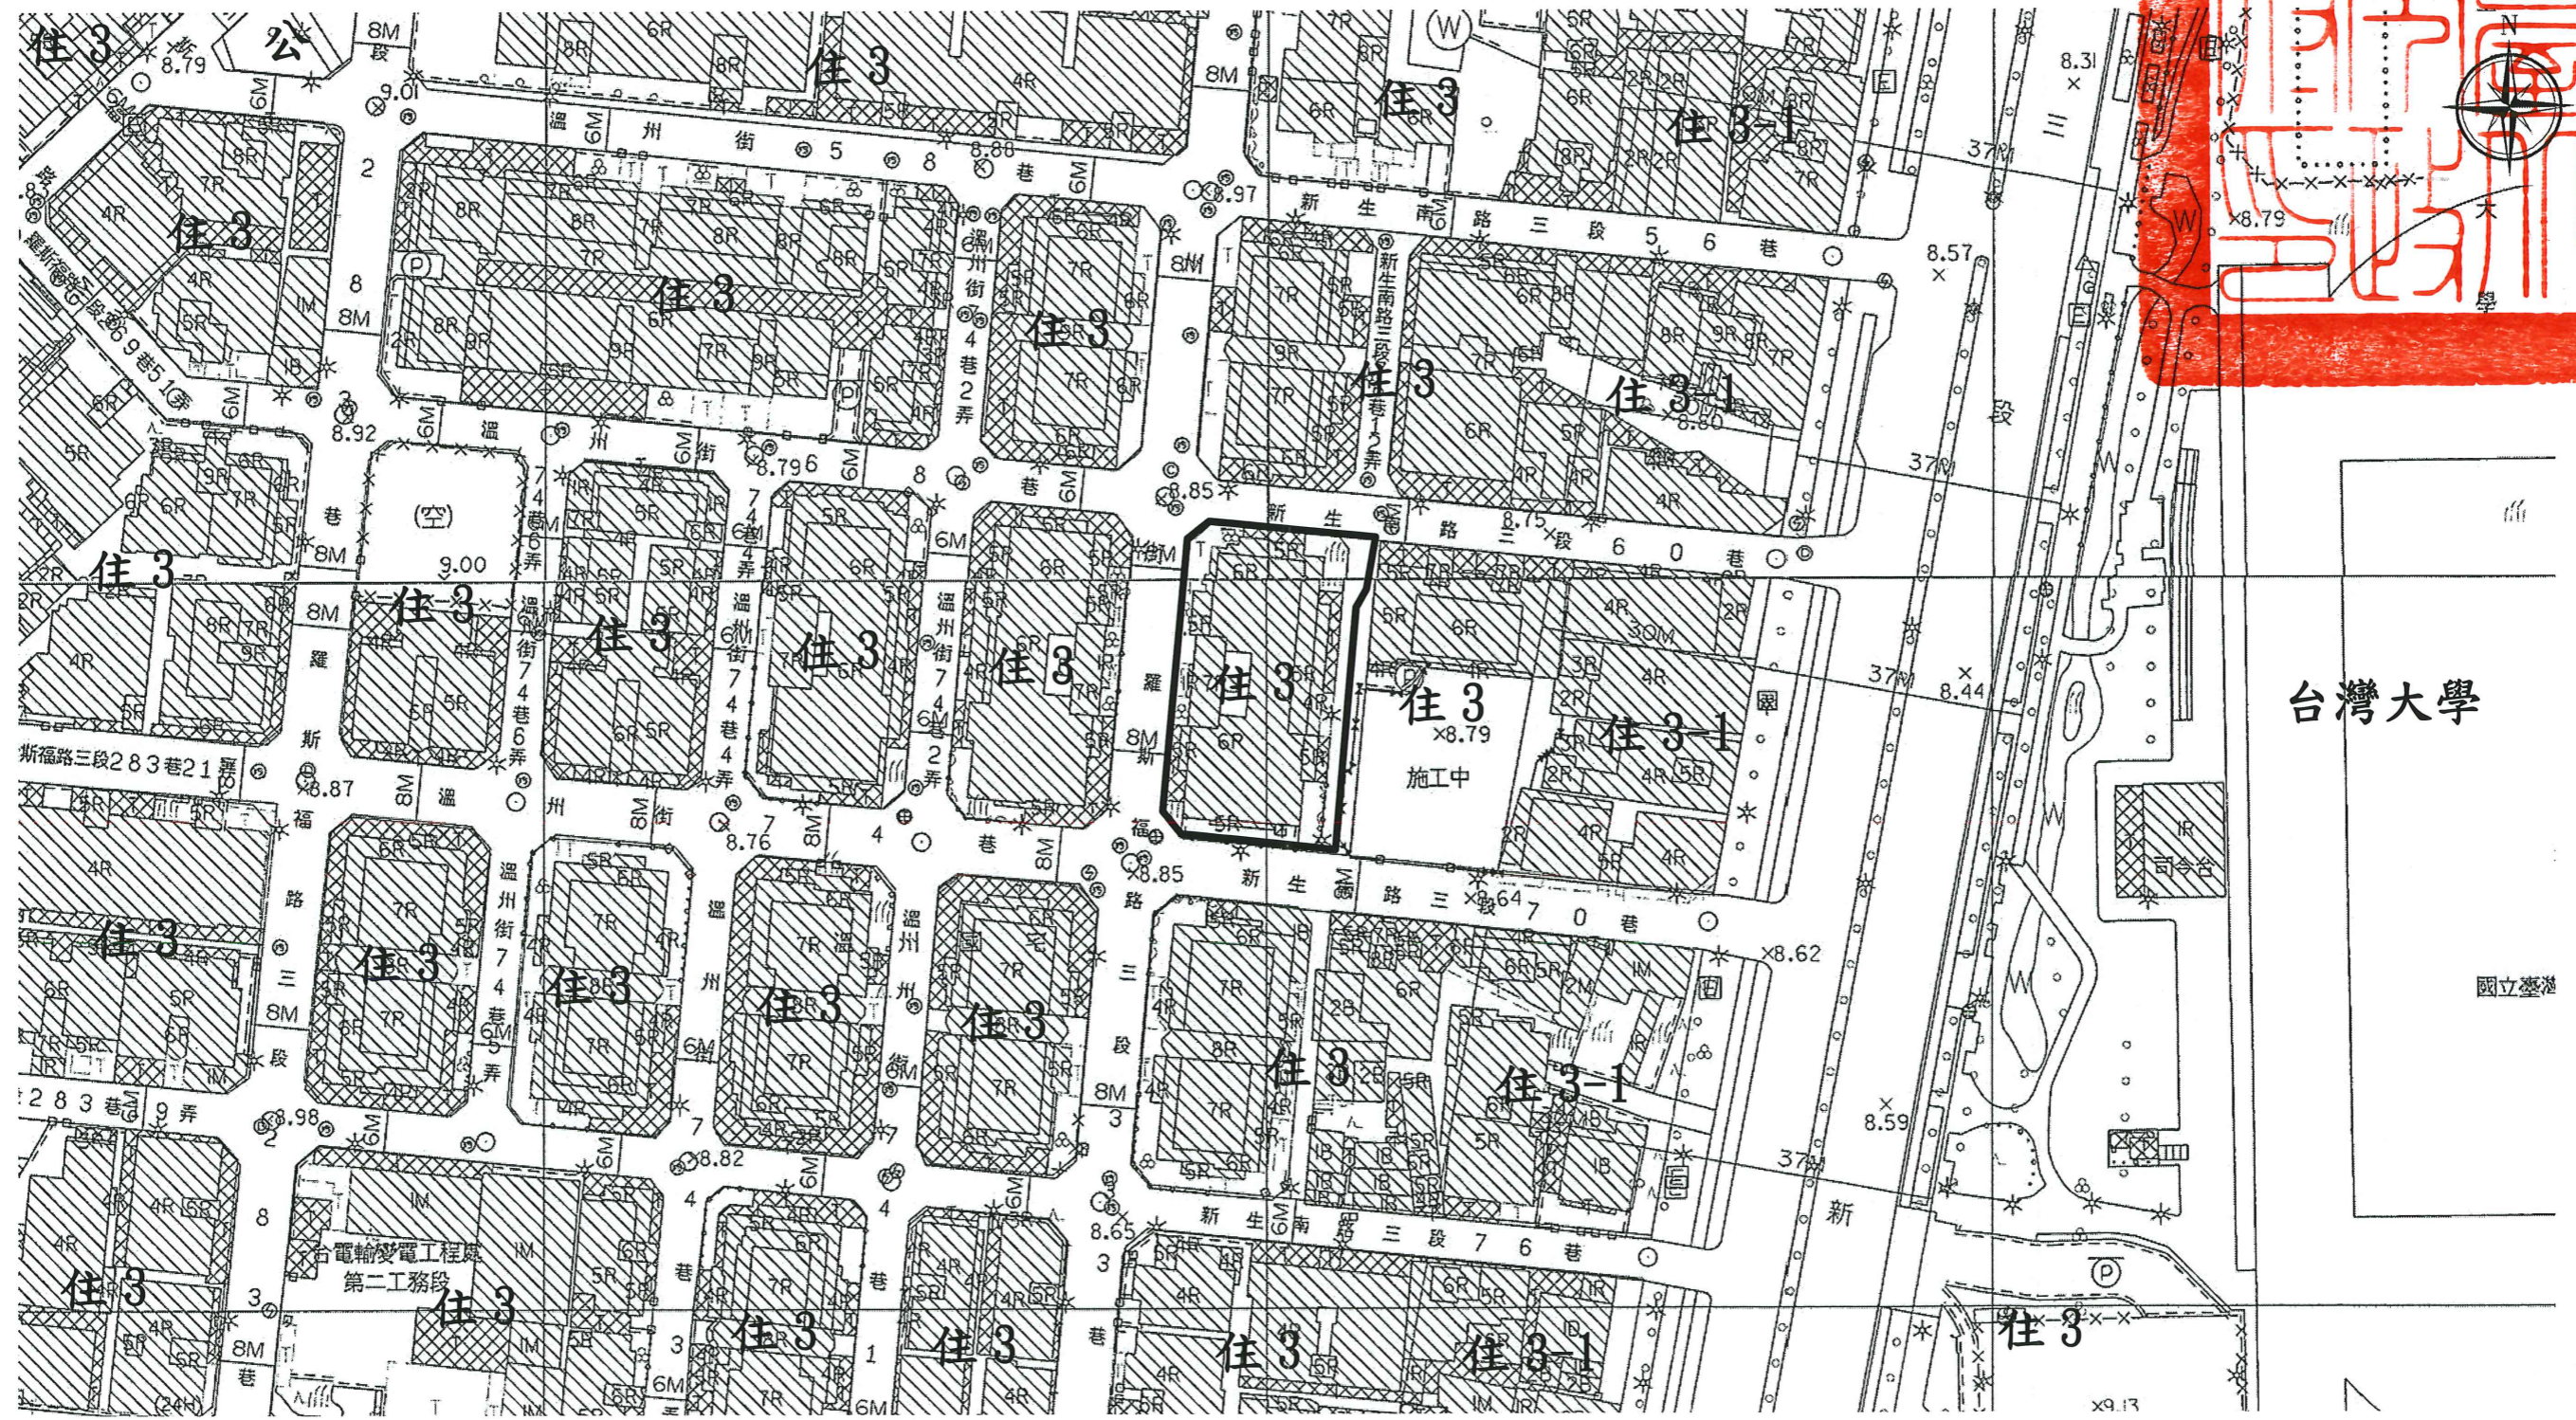


劃定臺北市大安區龍泉段一小段 566-2 地號等 2 筆土地為更新單元

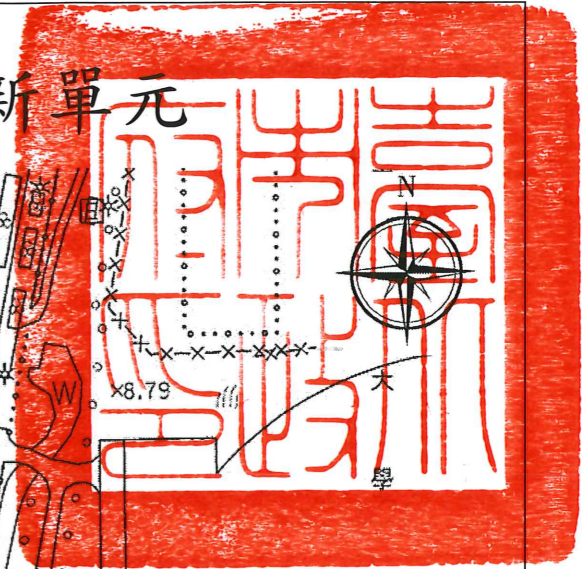

圖例：  更新單元

比例尺：1/1000