


劃定臺北市大安區復興段一小段 496 地號等 9 筆土地為更新單元圖



圖例：

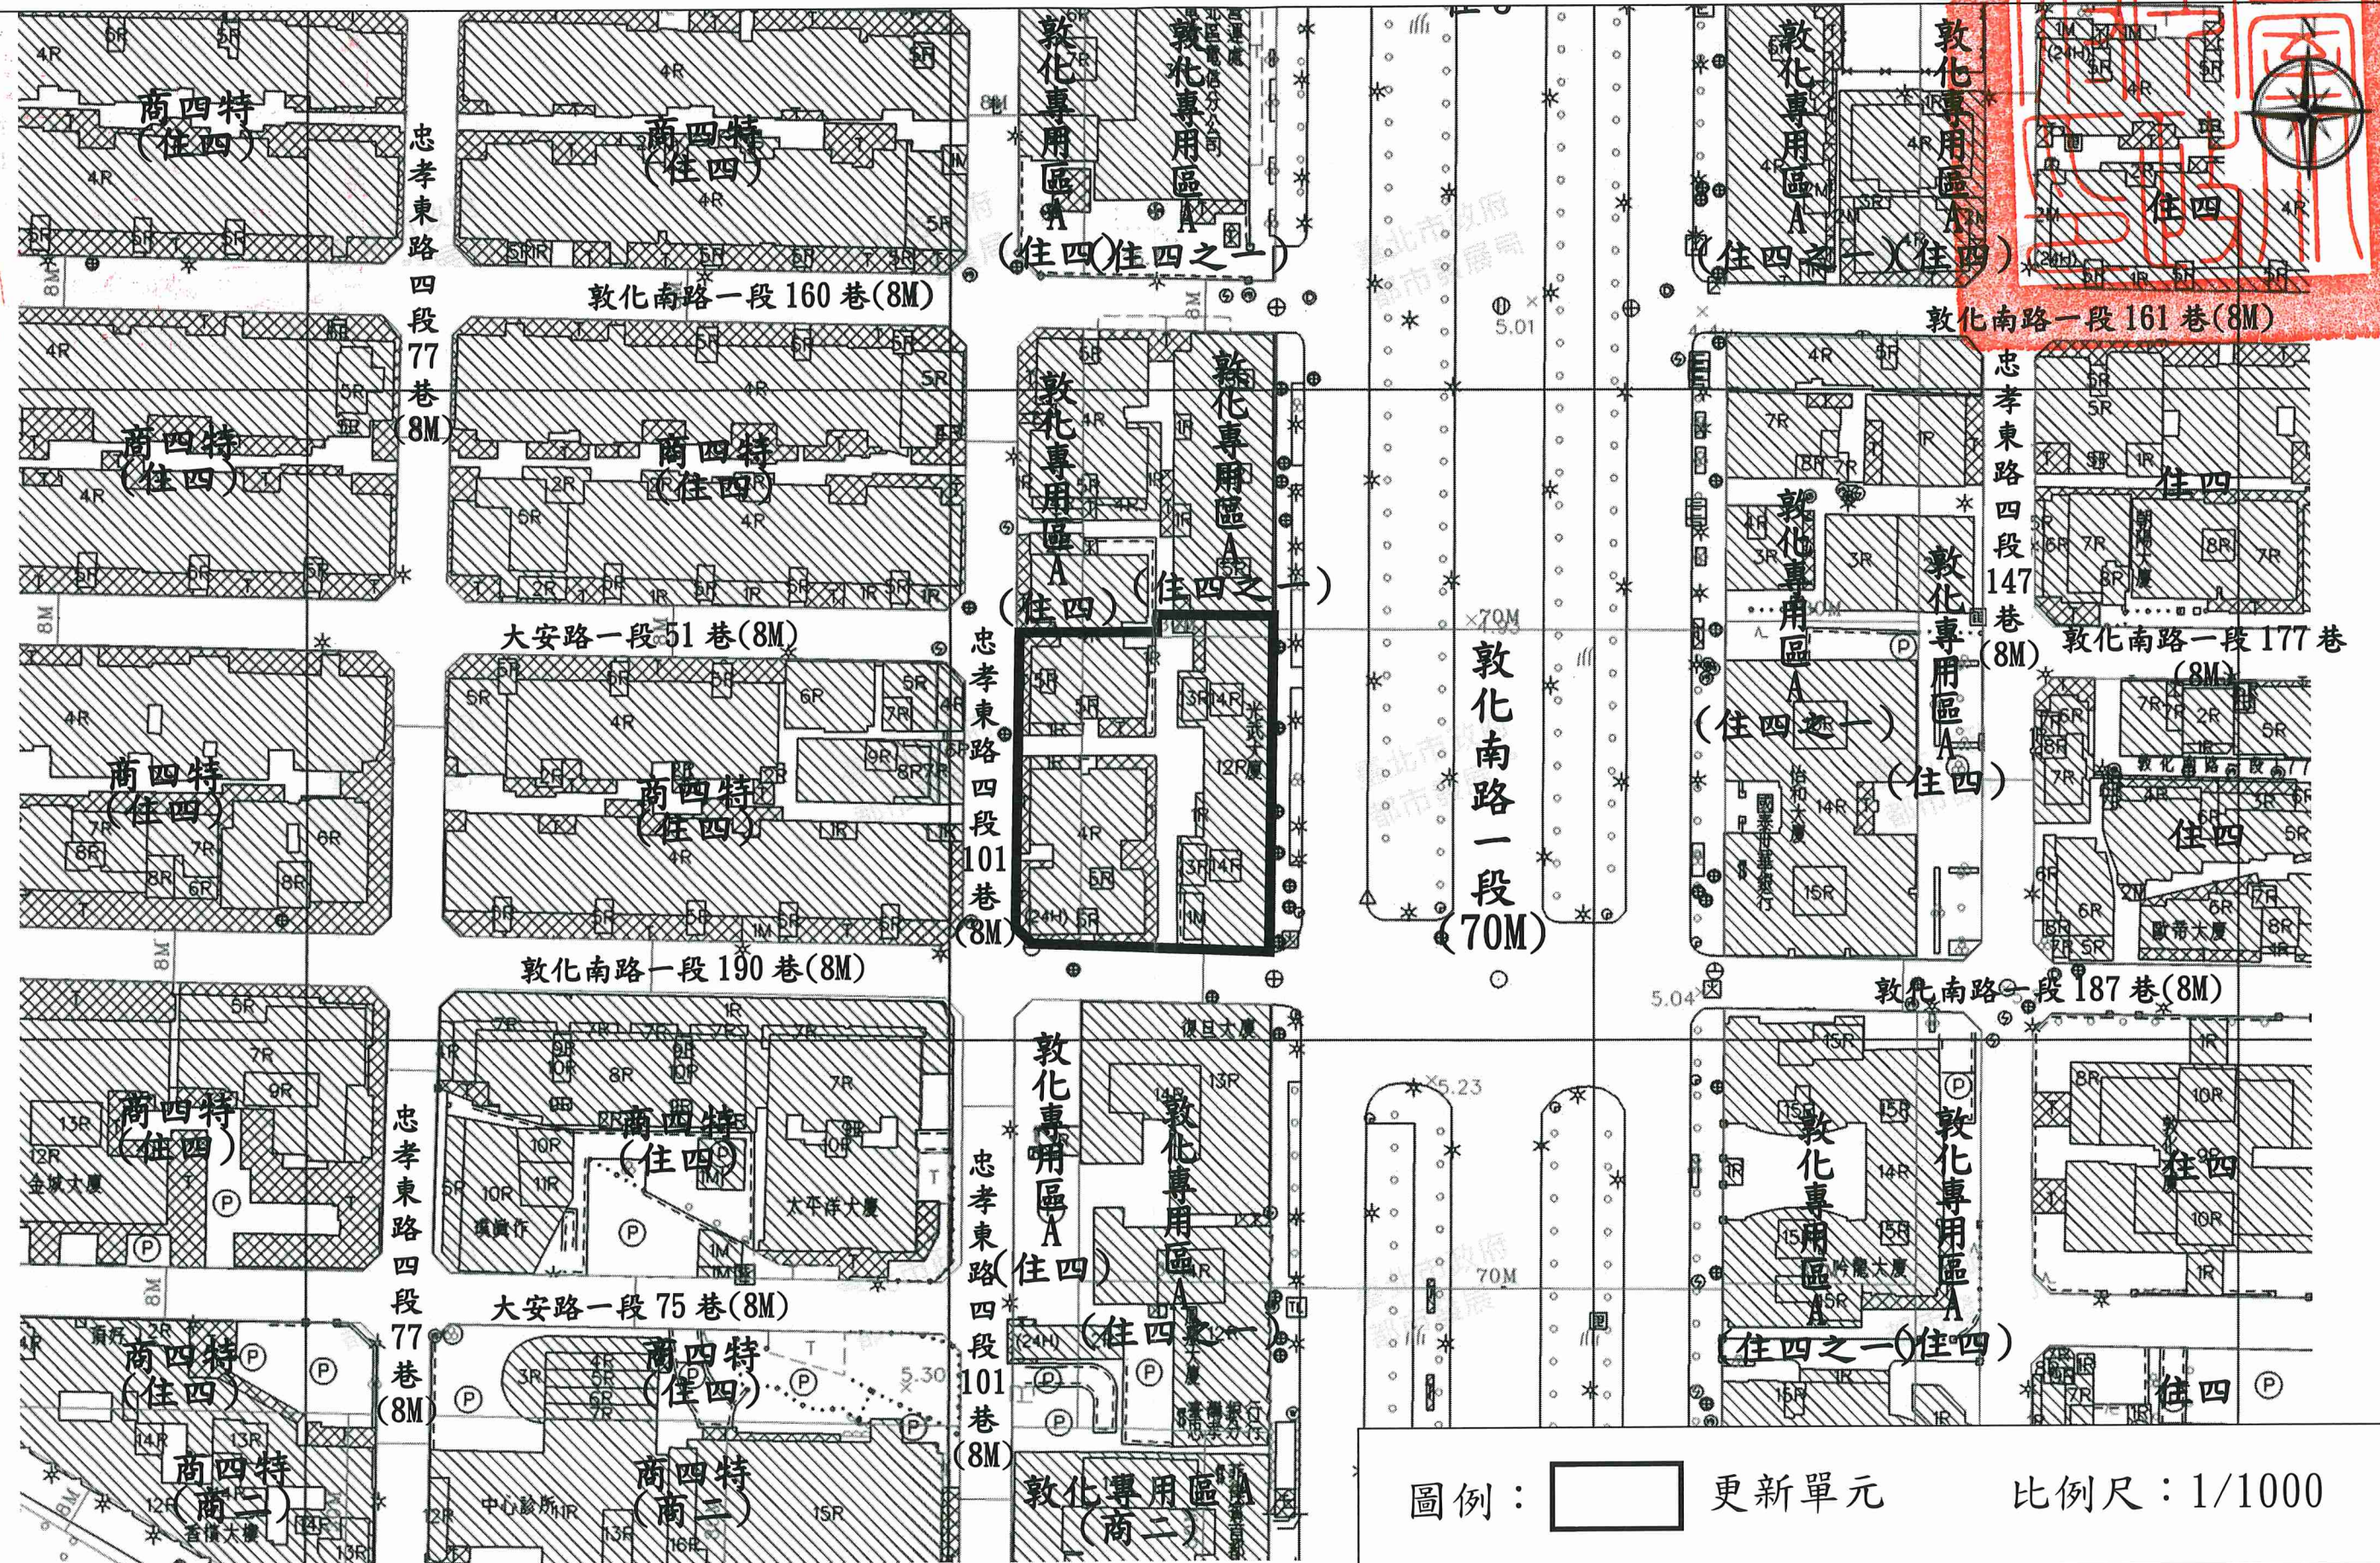

更新單元

比例尺：1/1000