


劃定臺北市大安區學府段四小段 179 地號等 9 筆土地為更新單元圖

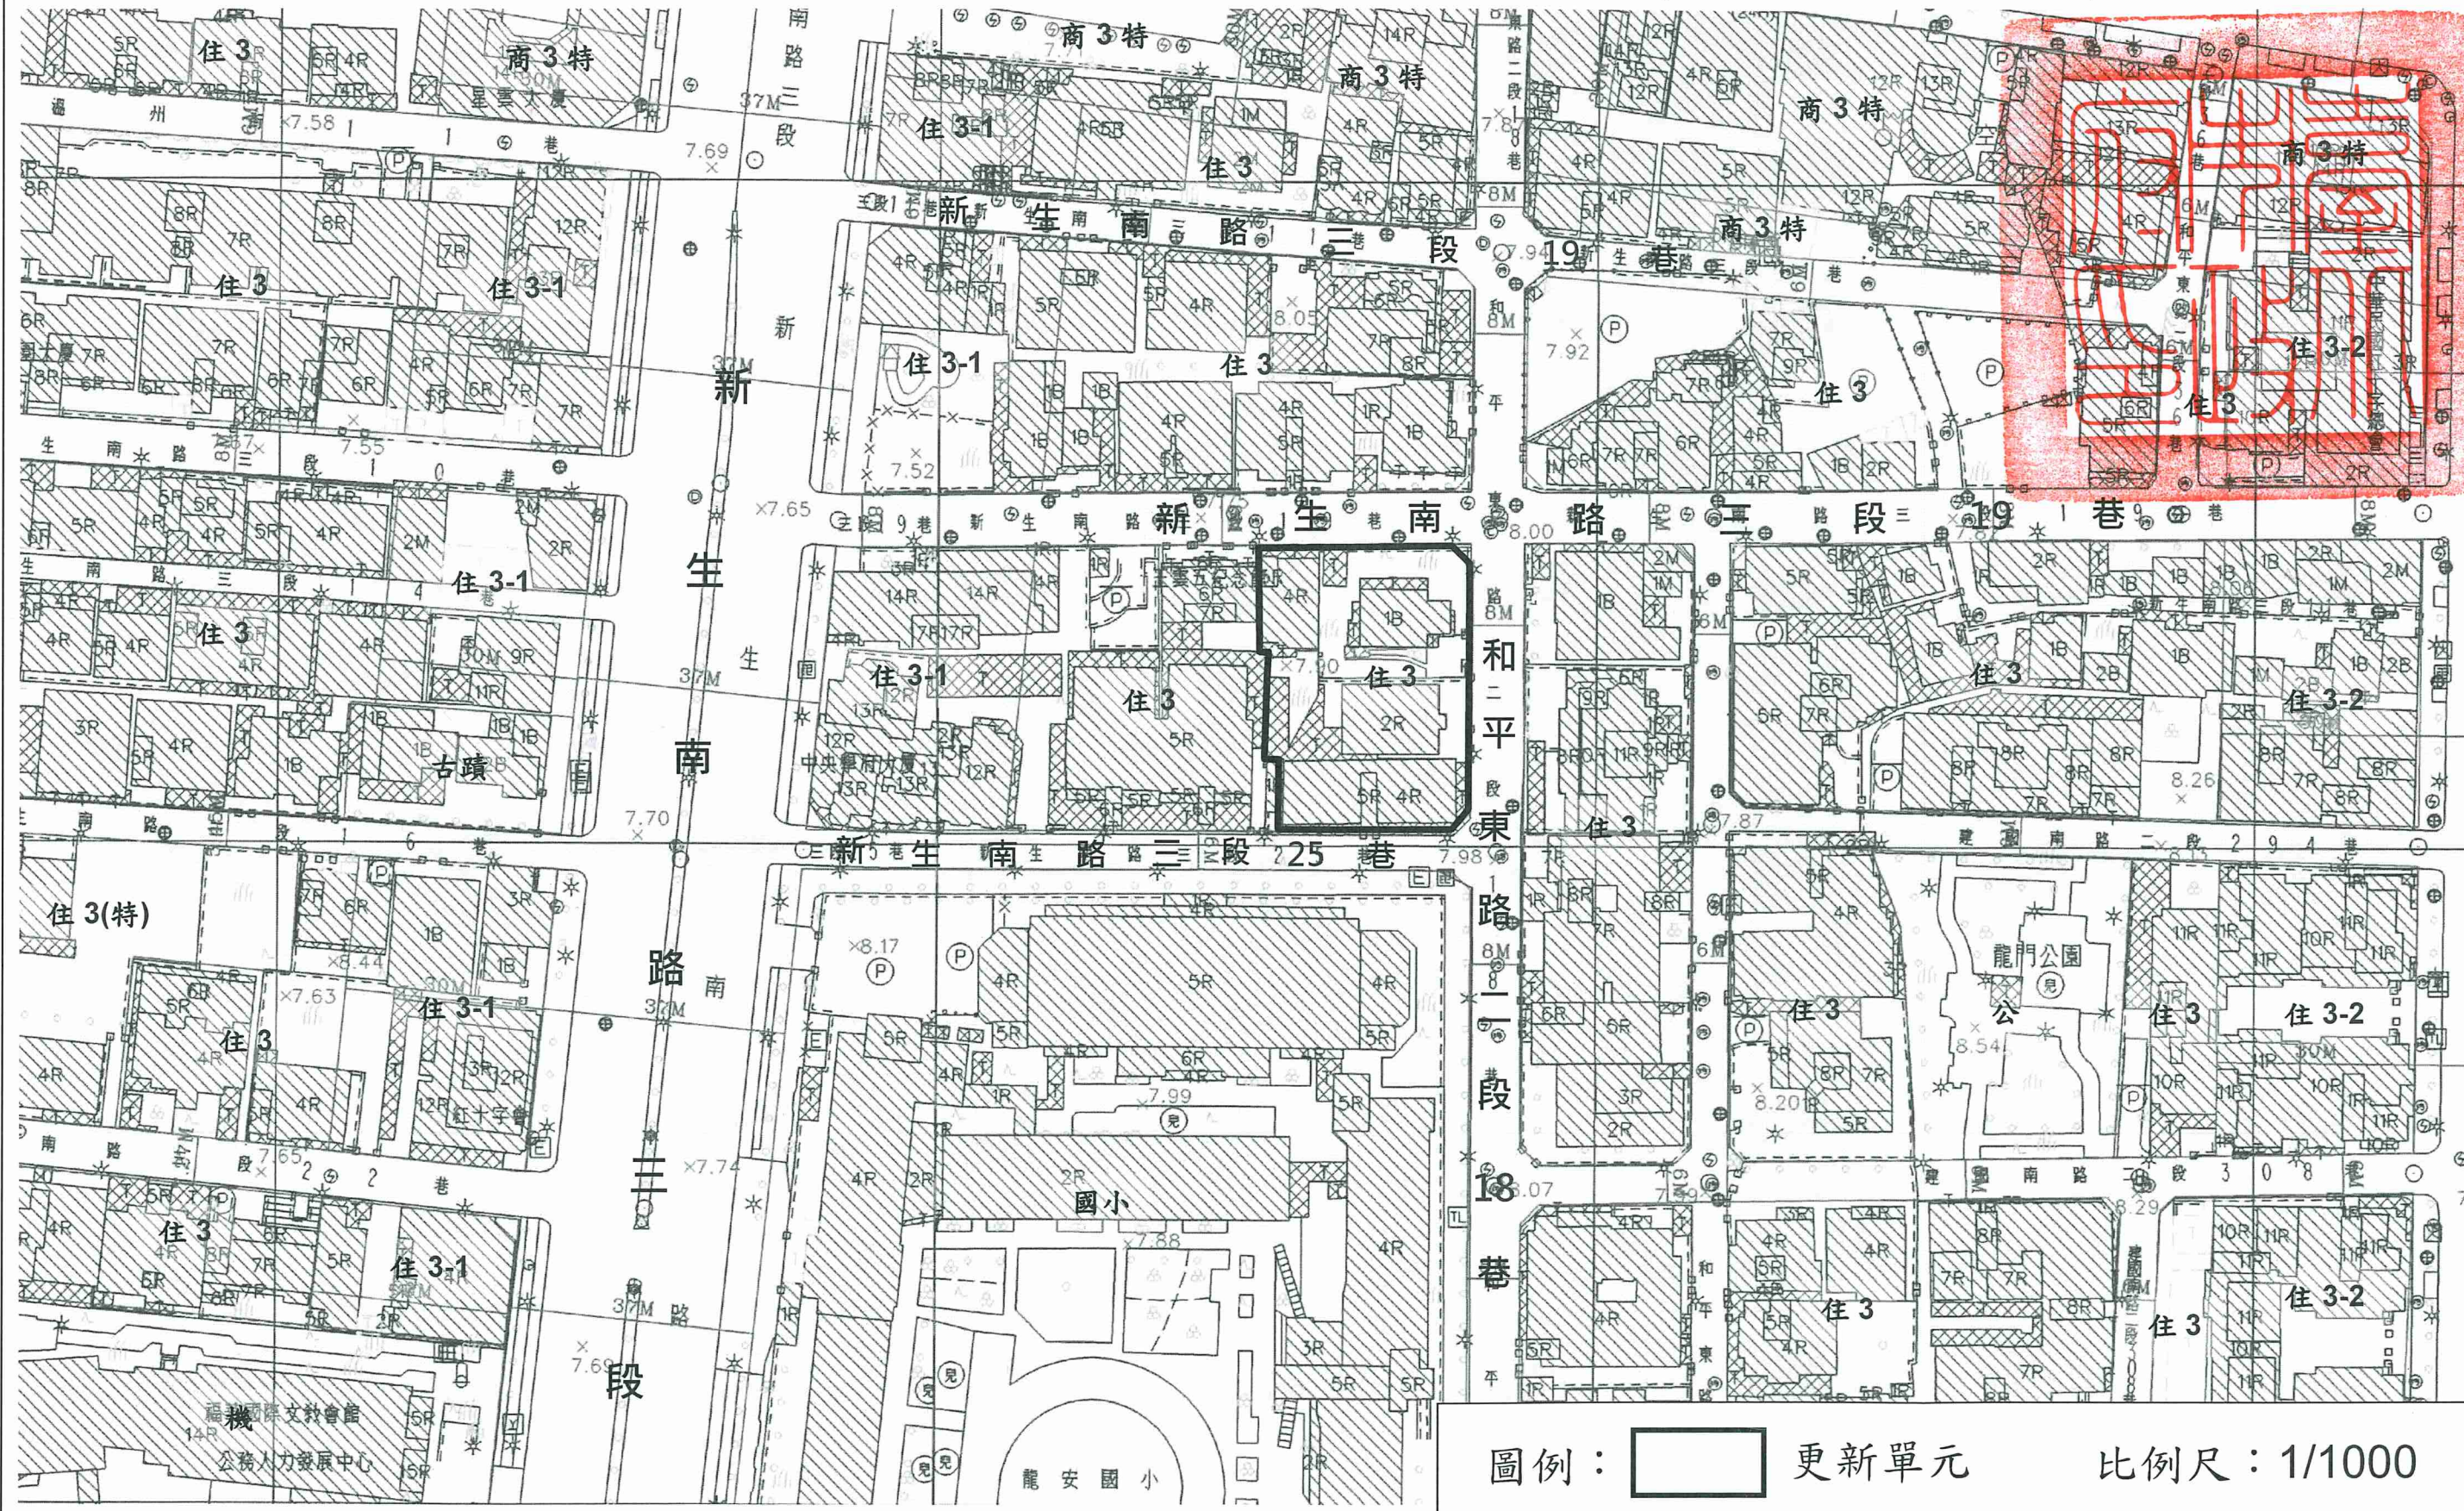

圖例：  更新單元      比例尺：1/1000