
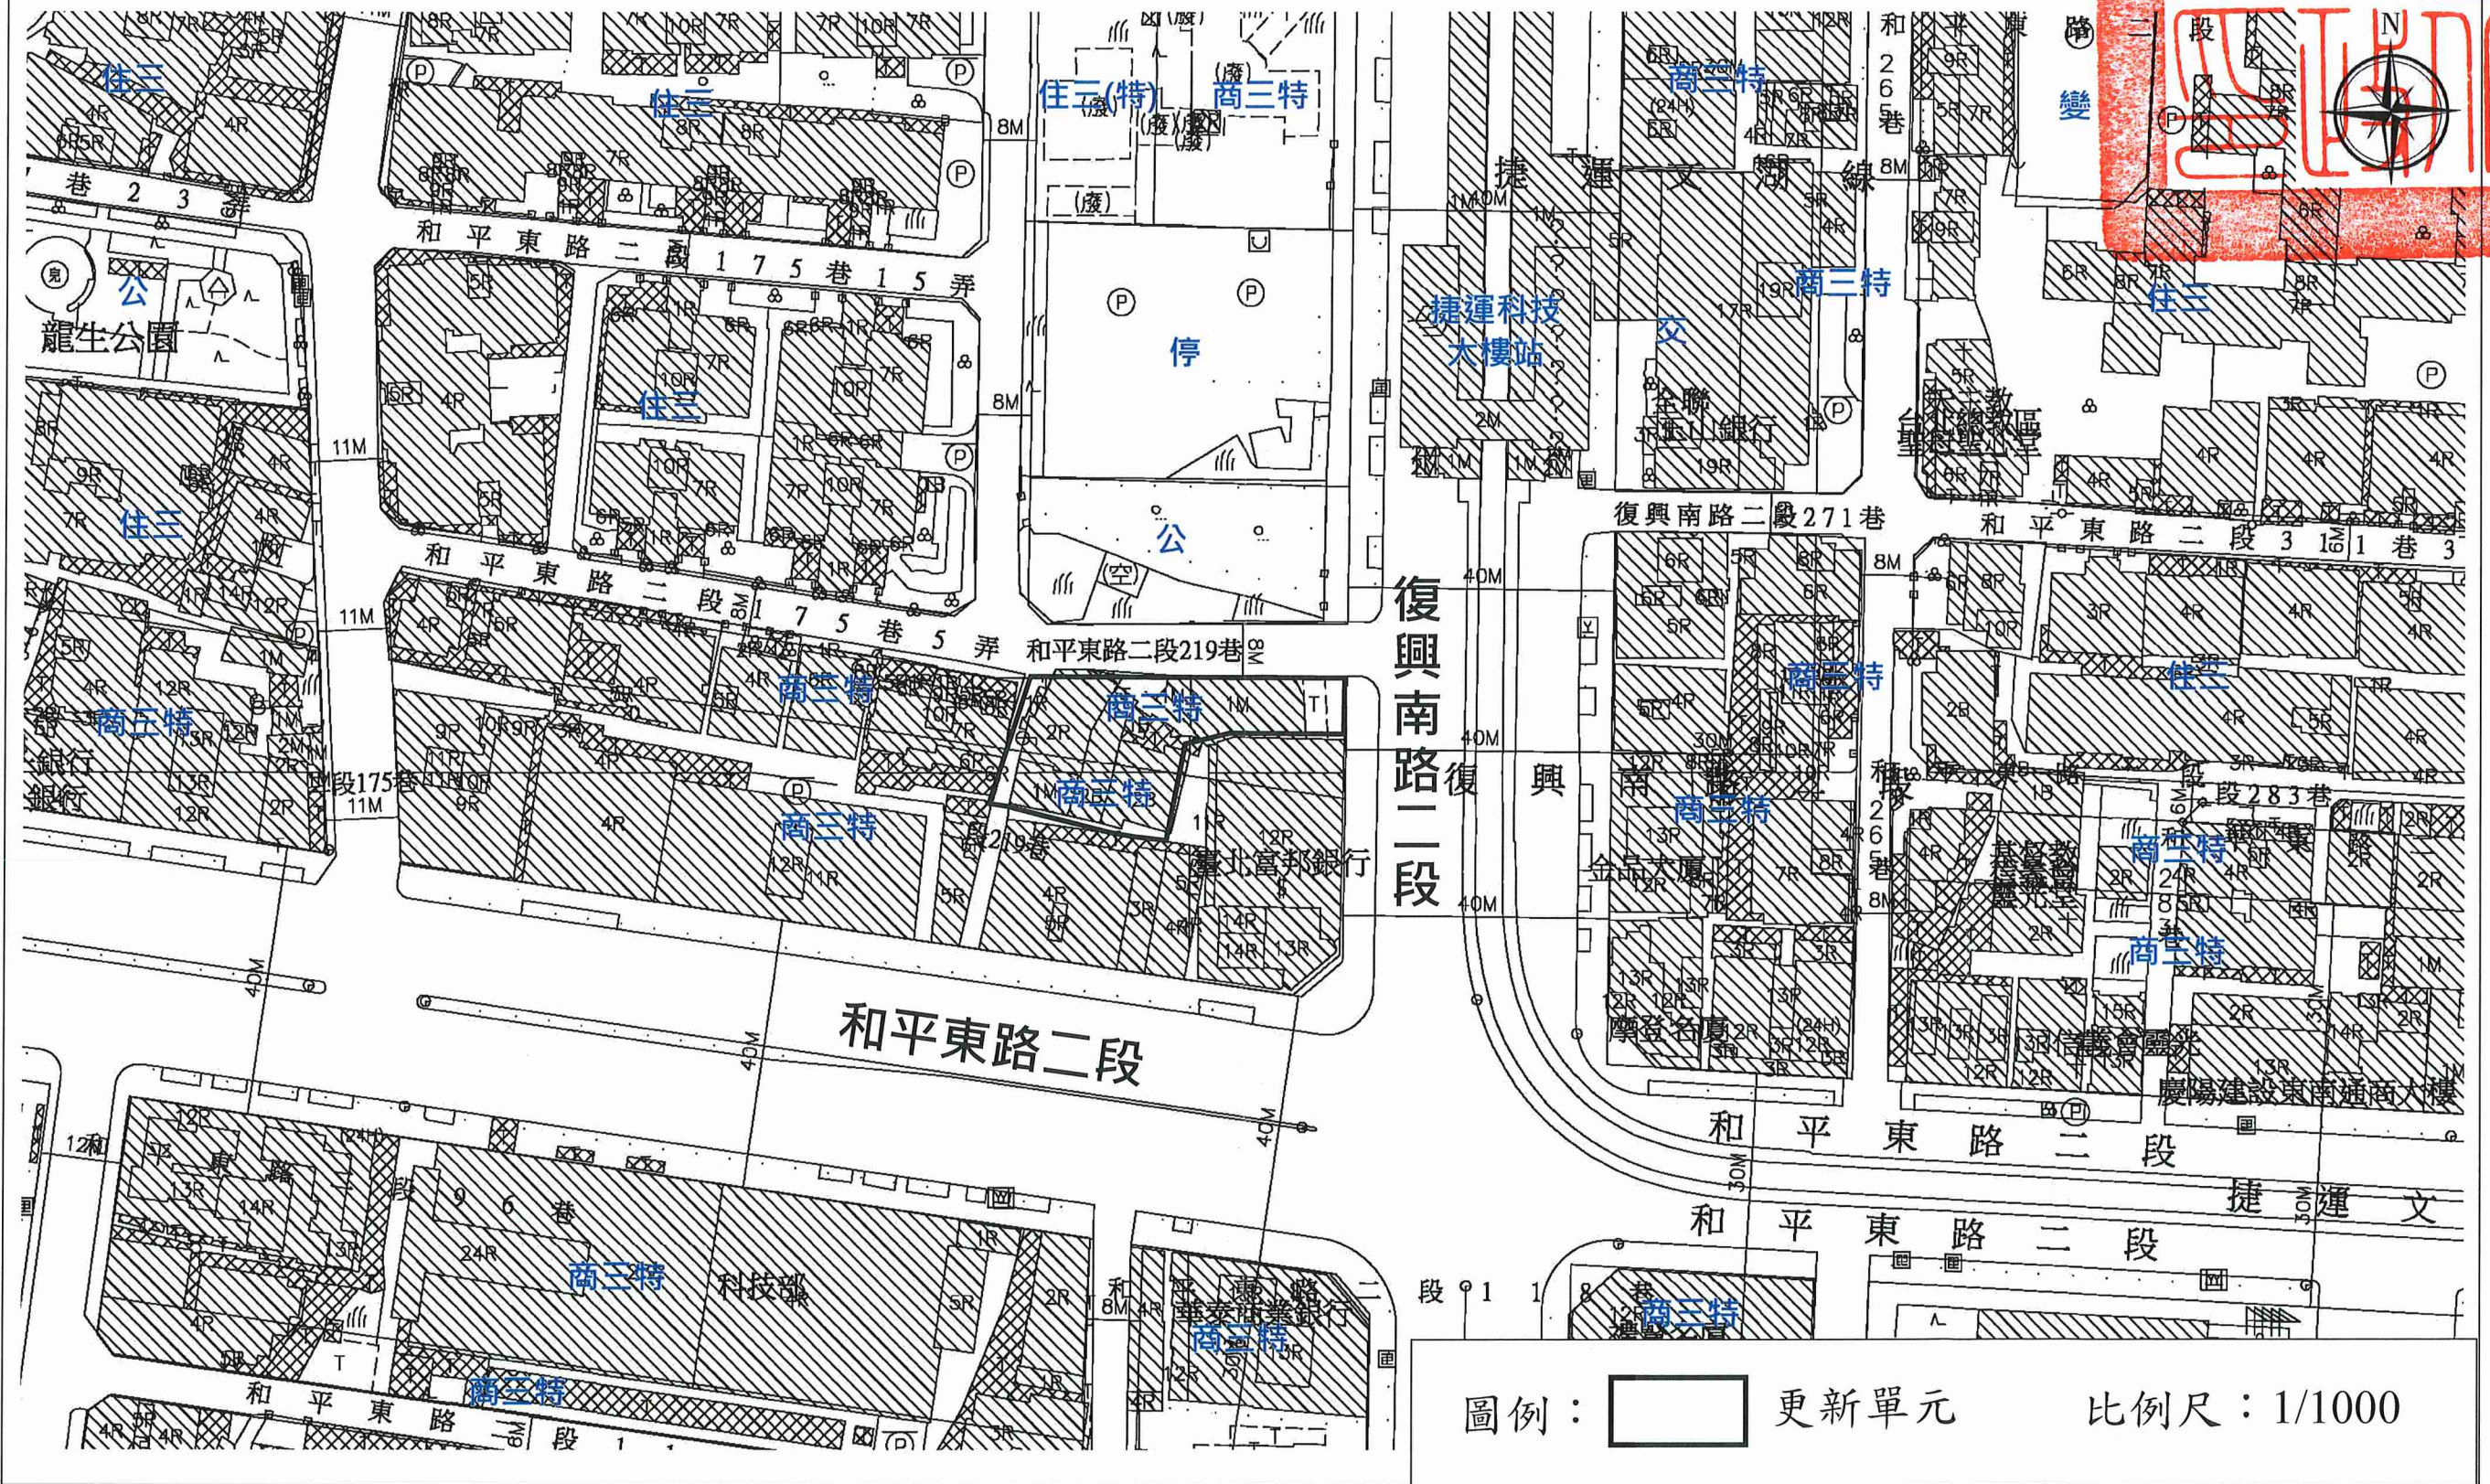


劃定臺北市大安區瑞安段二小段 844 地號等 20 筆土地為更新單元圖

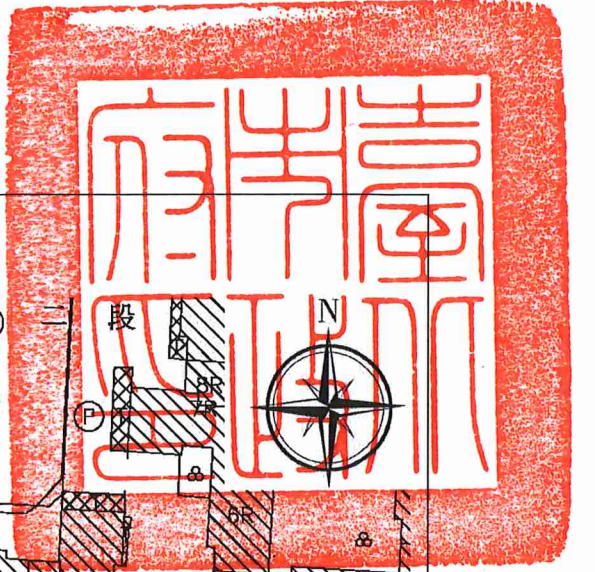

圖例： 更新單元      比例尺：1/1000