


劃定臺北市大安區龍泉段一小段 28 地號等 3 筆土地為更新單元圖

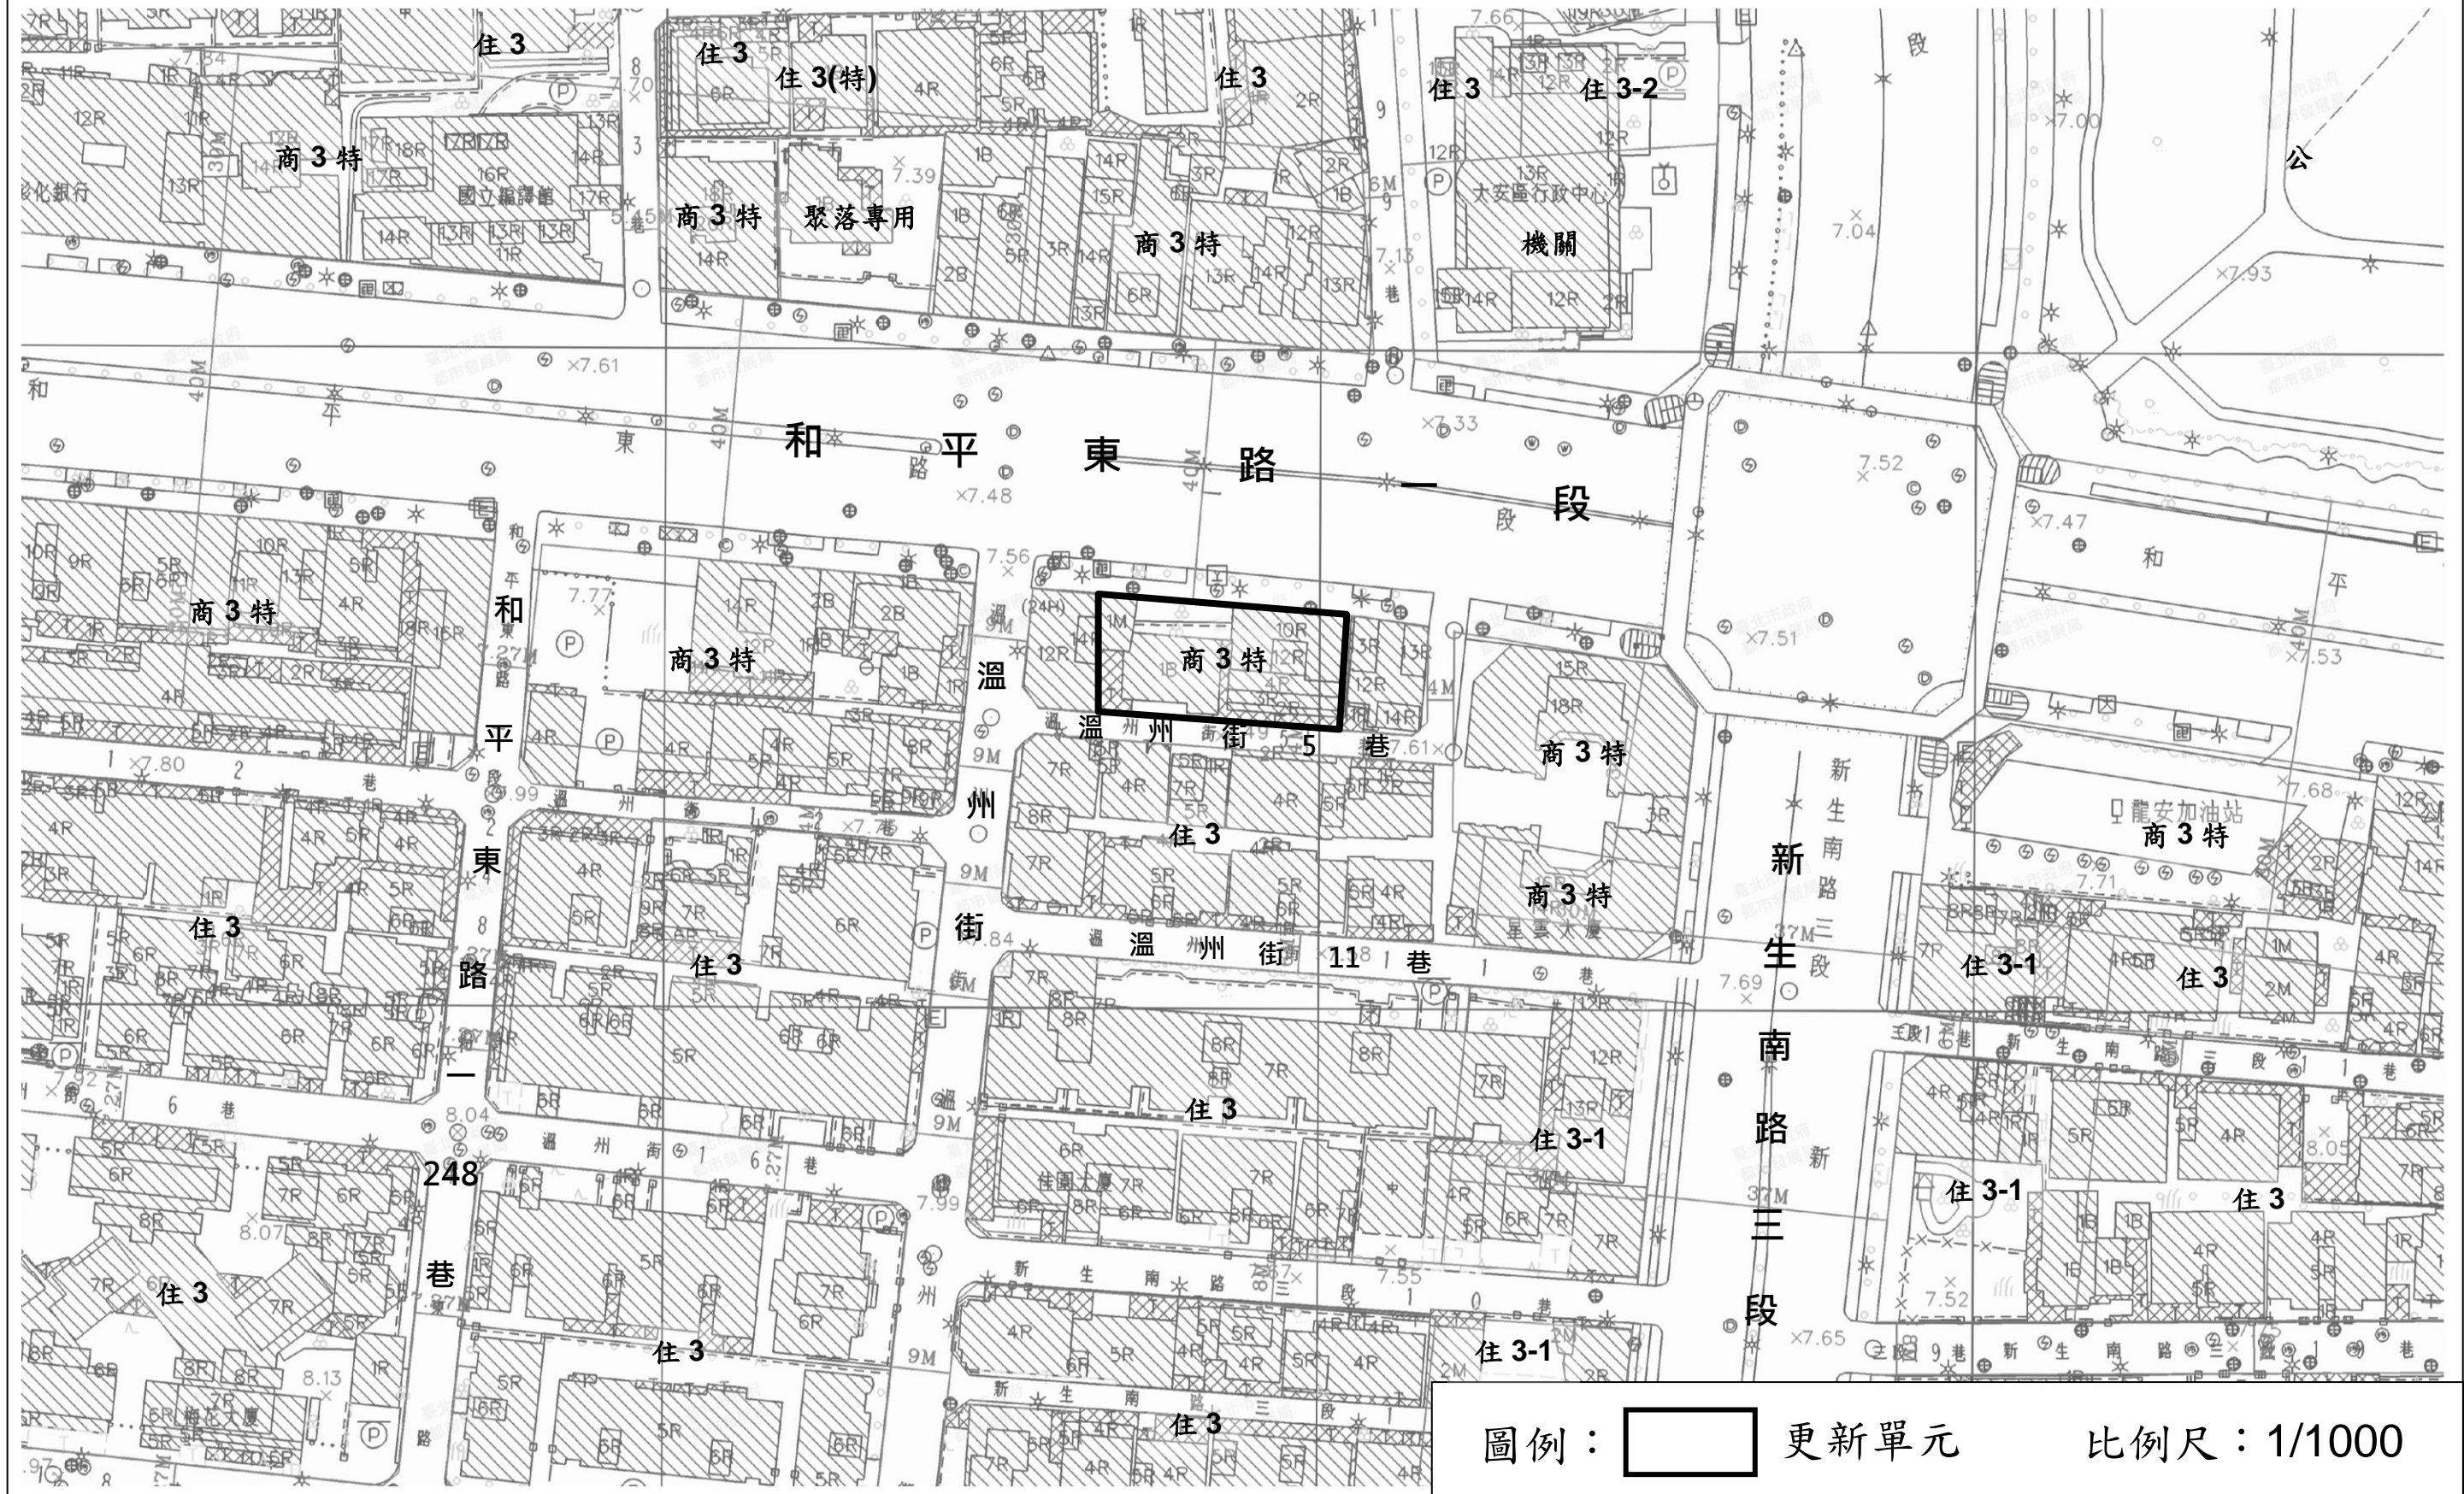

圖例：  更新單元      比例尺：1/1000