


# 劃定臺北市大安區仁愛段五小段222地號等5筆土地為更新單元圖

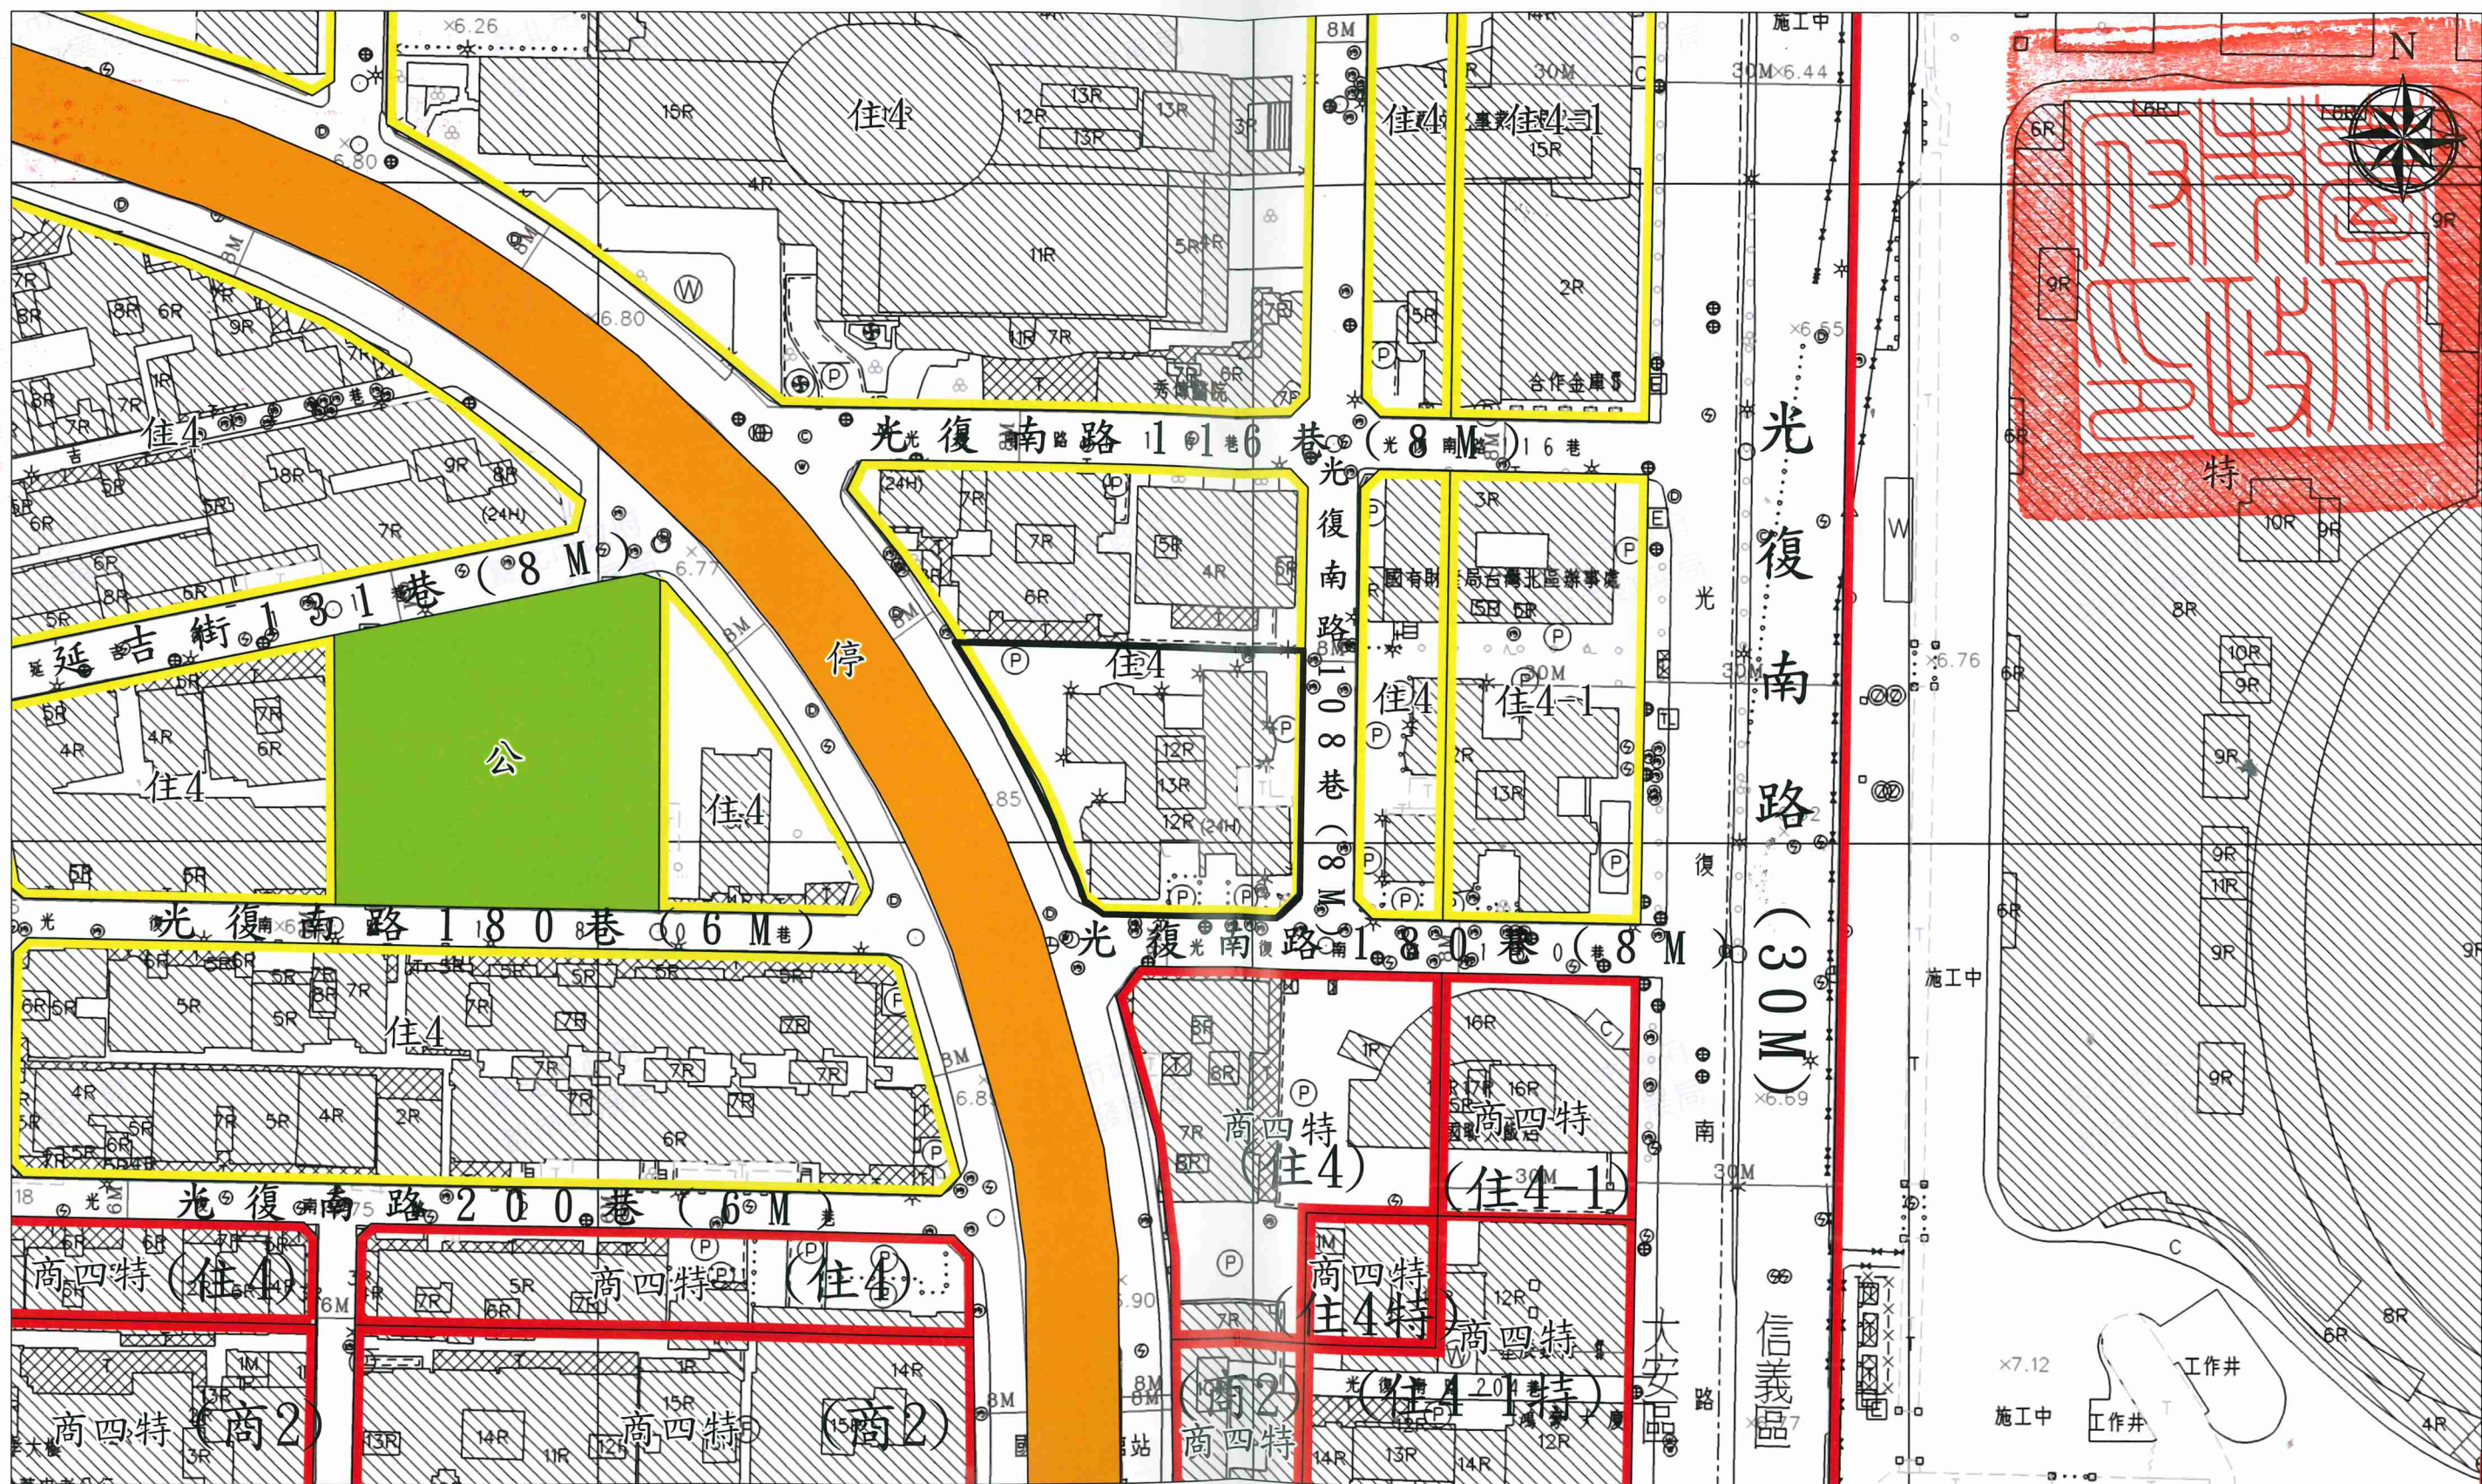

圖例：□ 更新單元

比例尺：1/1,000