


劃定臺北市文山區實踐段二小段 495-2 地號等 8 筆土地為更新單元圖

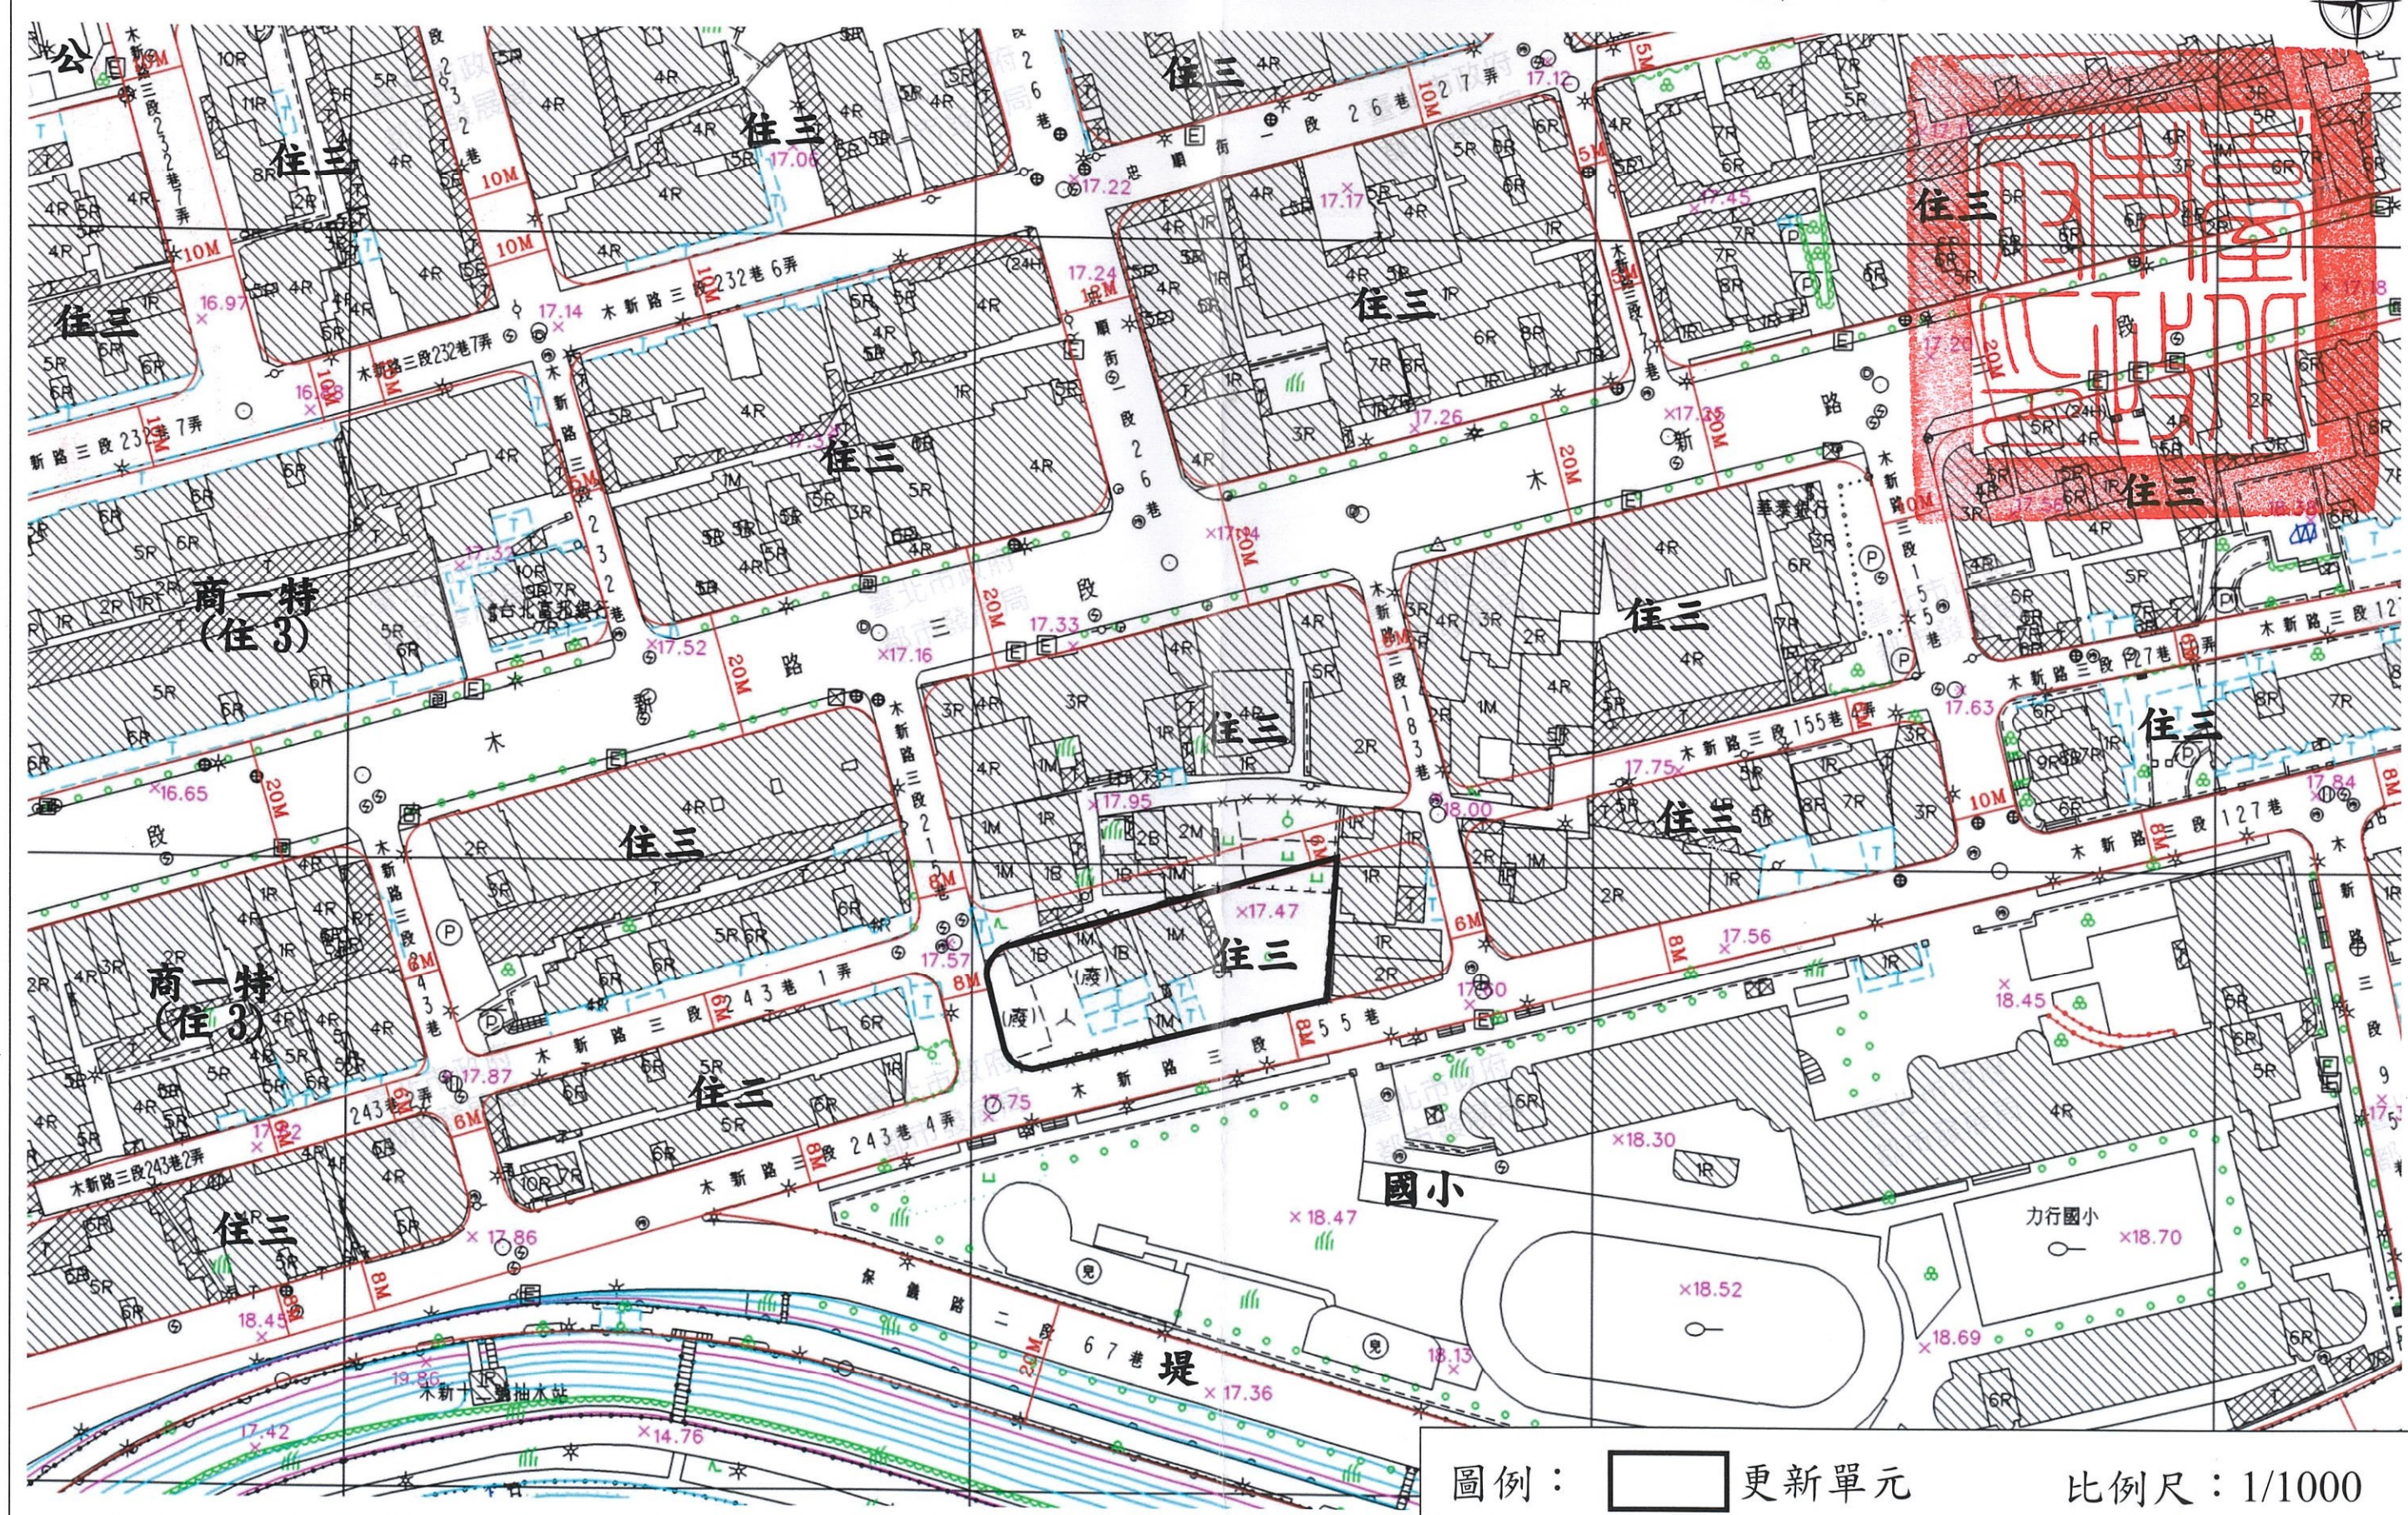

圖例：  更新單元 比例尺：1/1000