
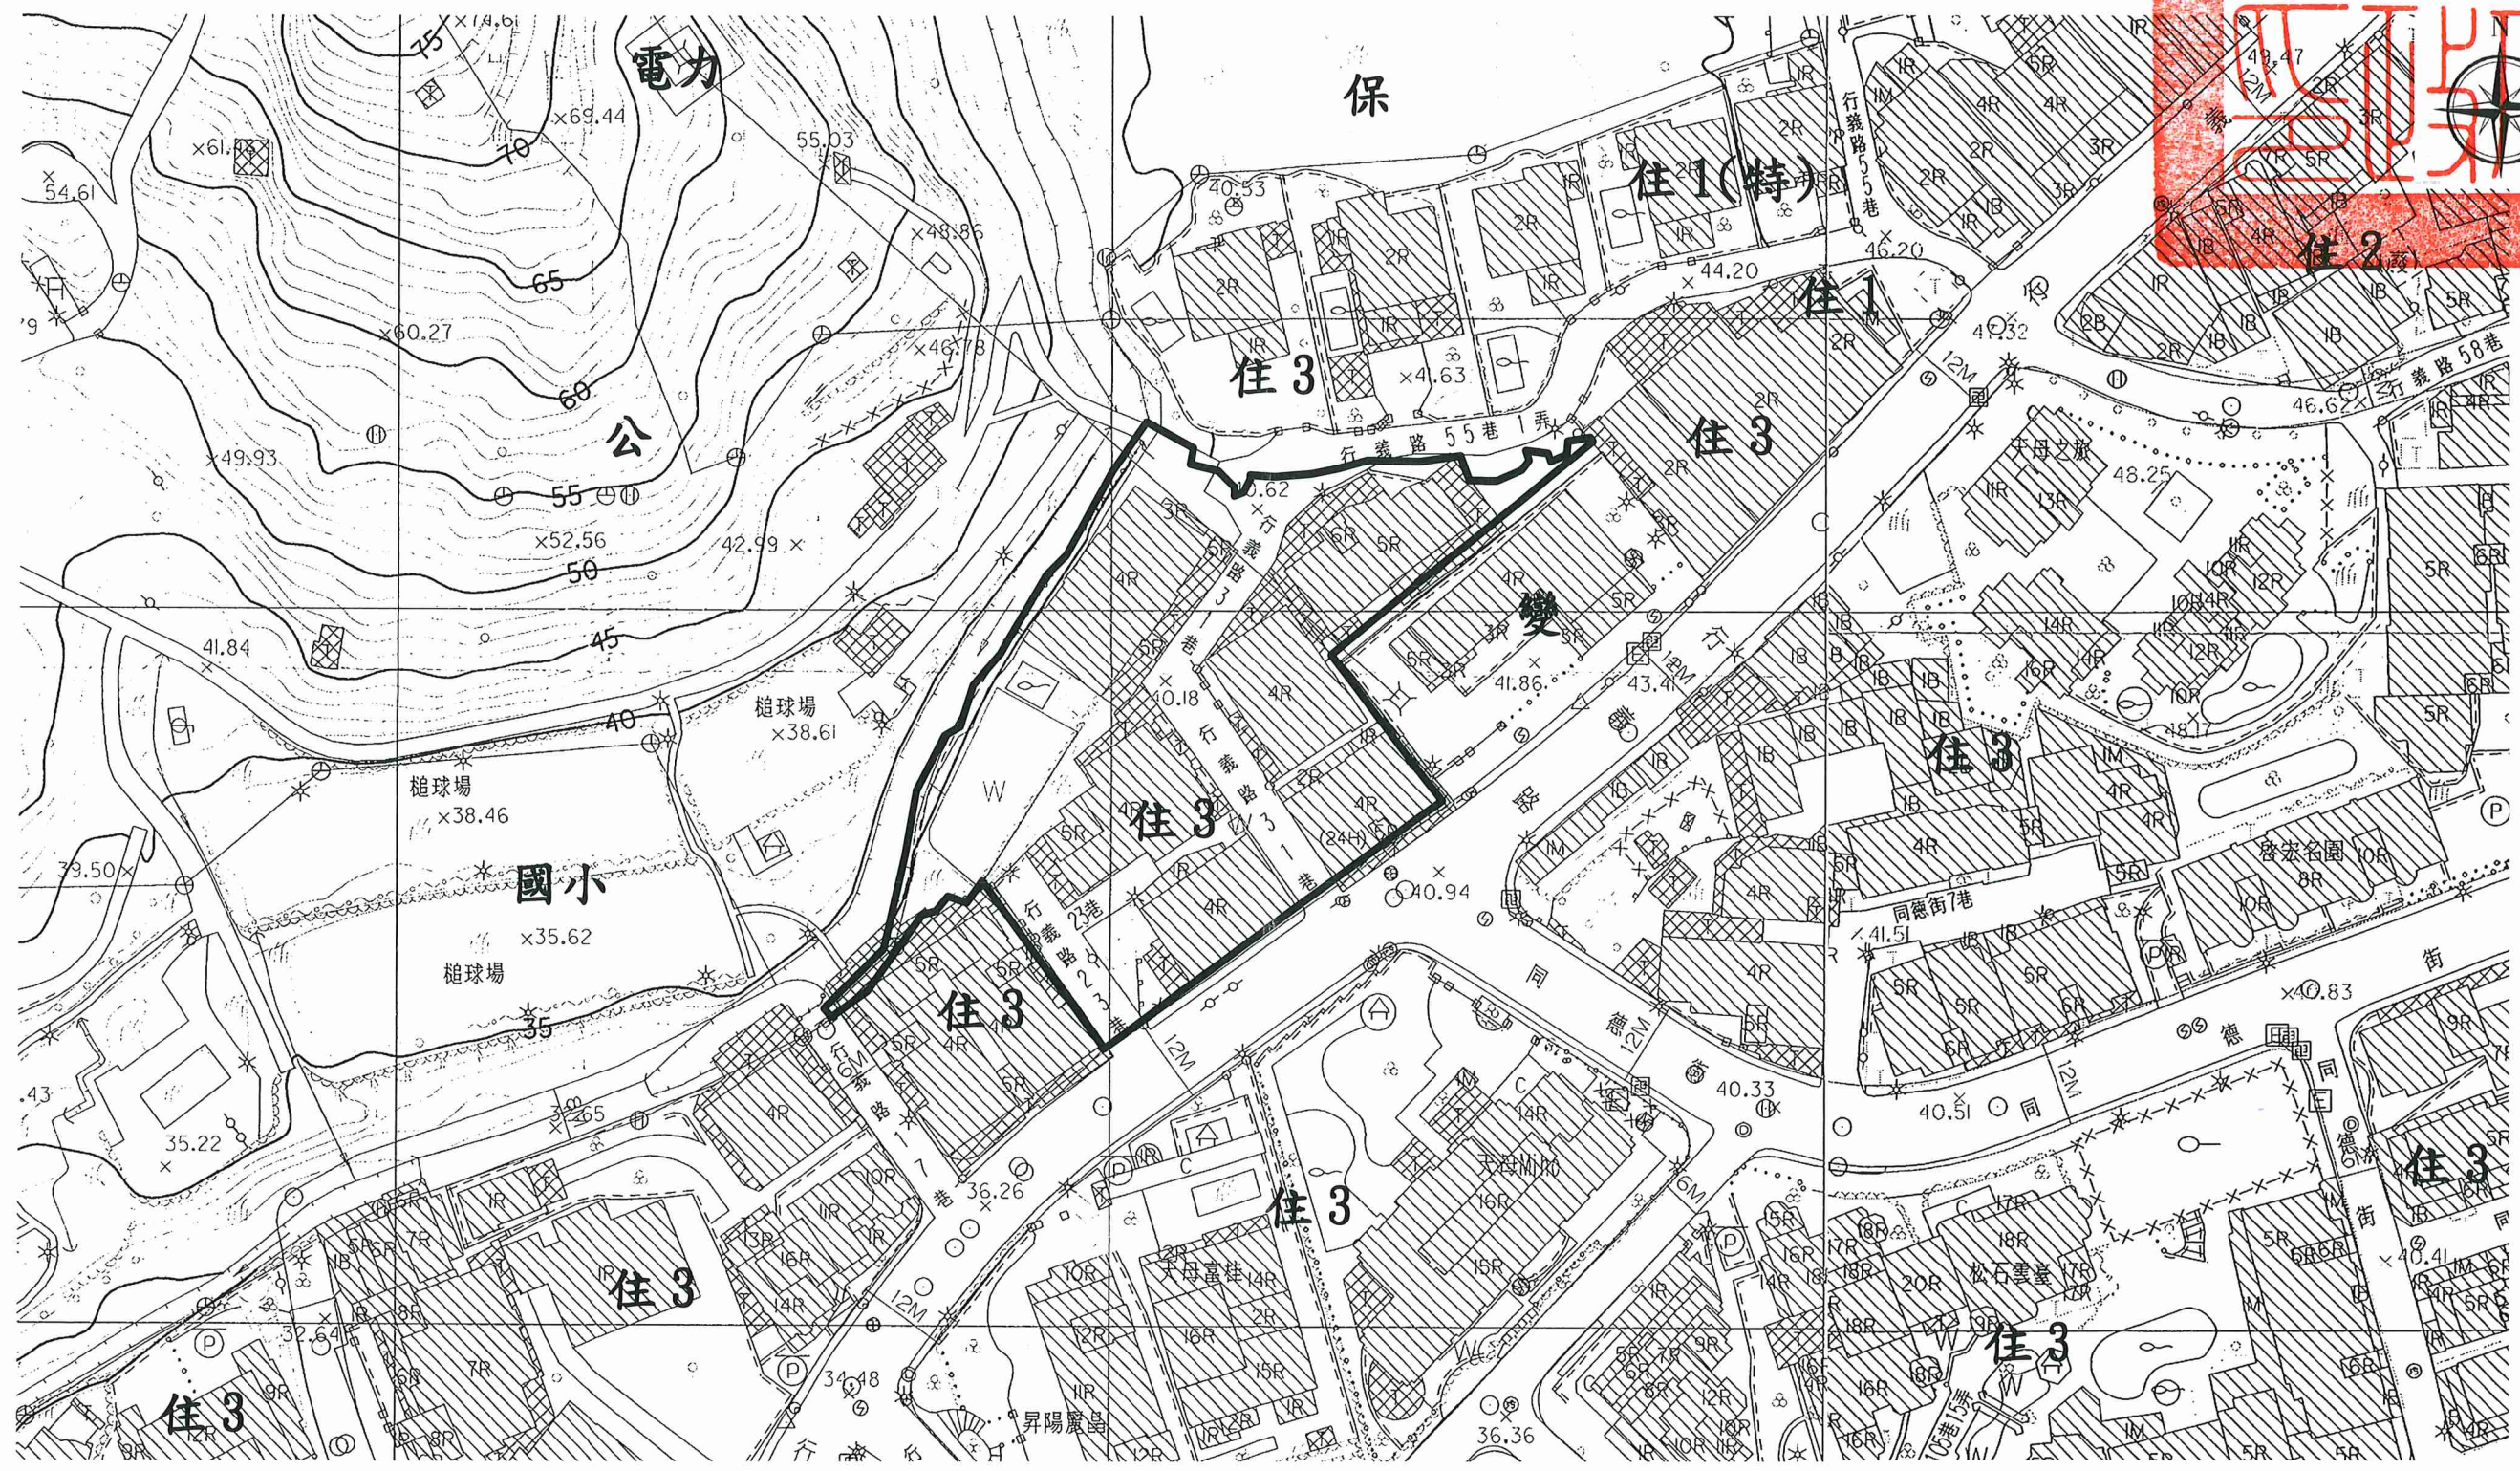


劃定臺北市北投區行義段三小段 352 地號等 22 筆土地及行義段四小段 289-8 地號 1 筆土地為更新單元圖

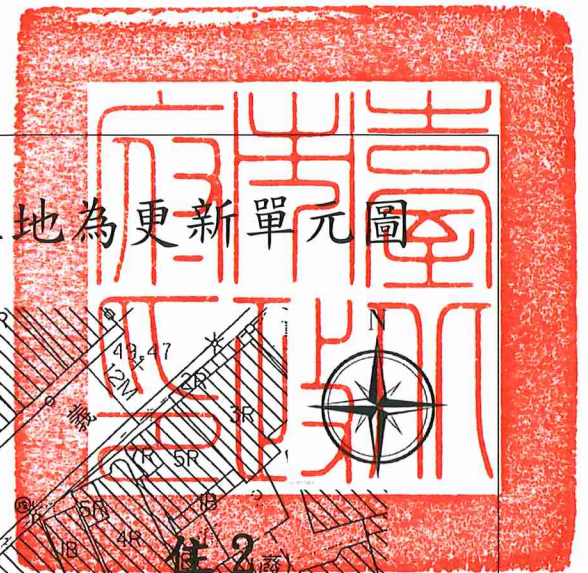

圖例：  更新單元

比例尺：1/1000