


劃定臺北市北投區豐年段二小段 392 地號等 22 筆土地為更新單元圖

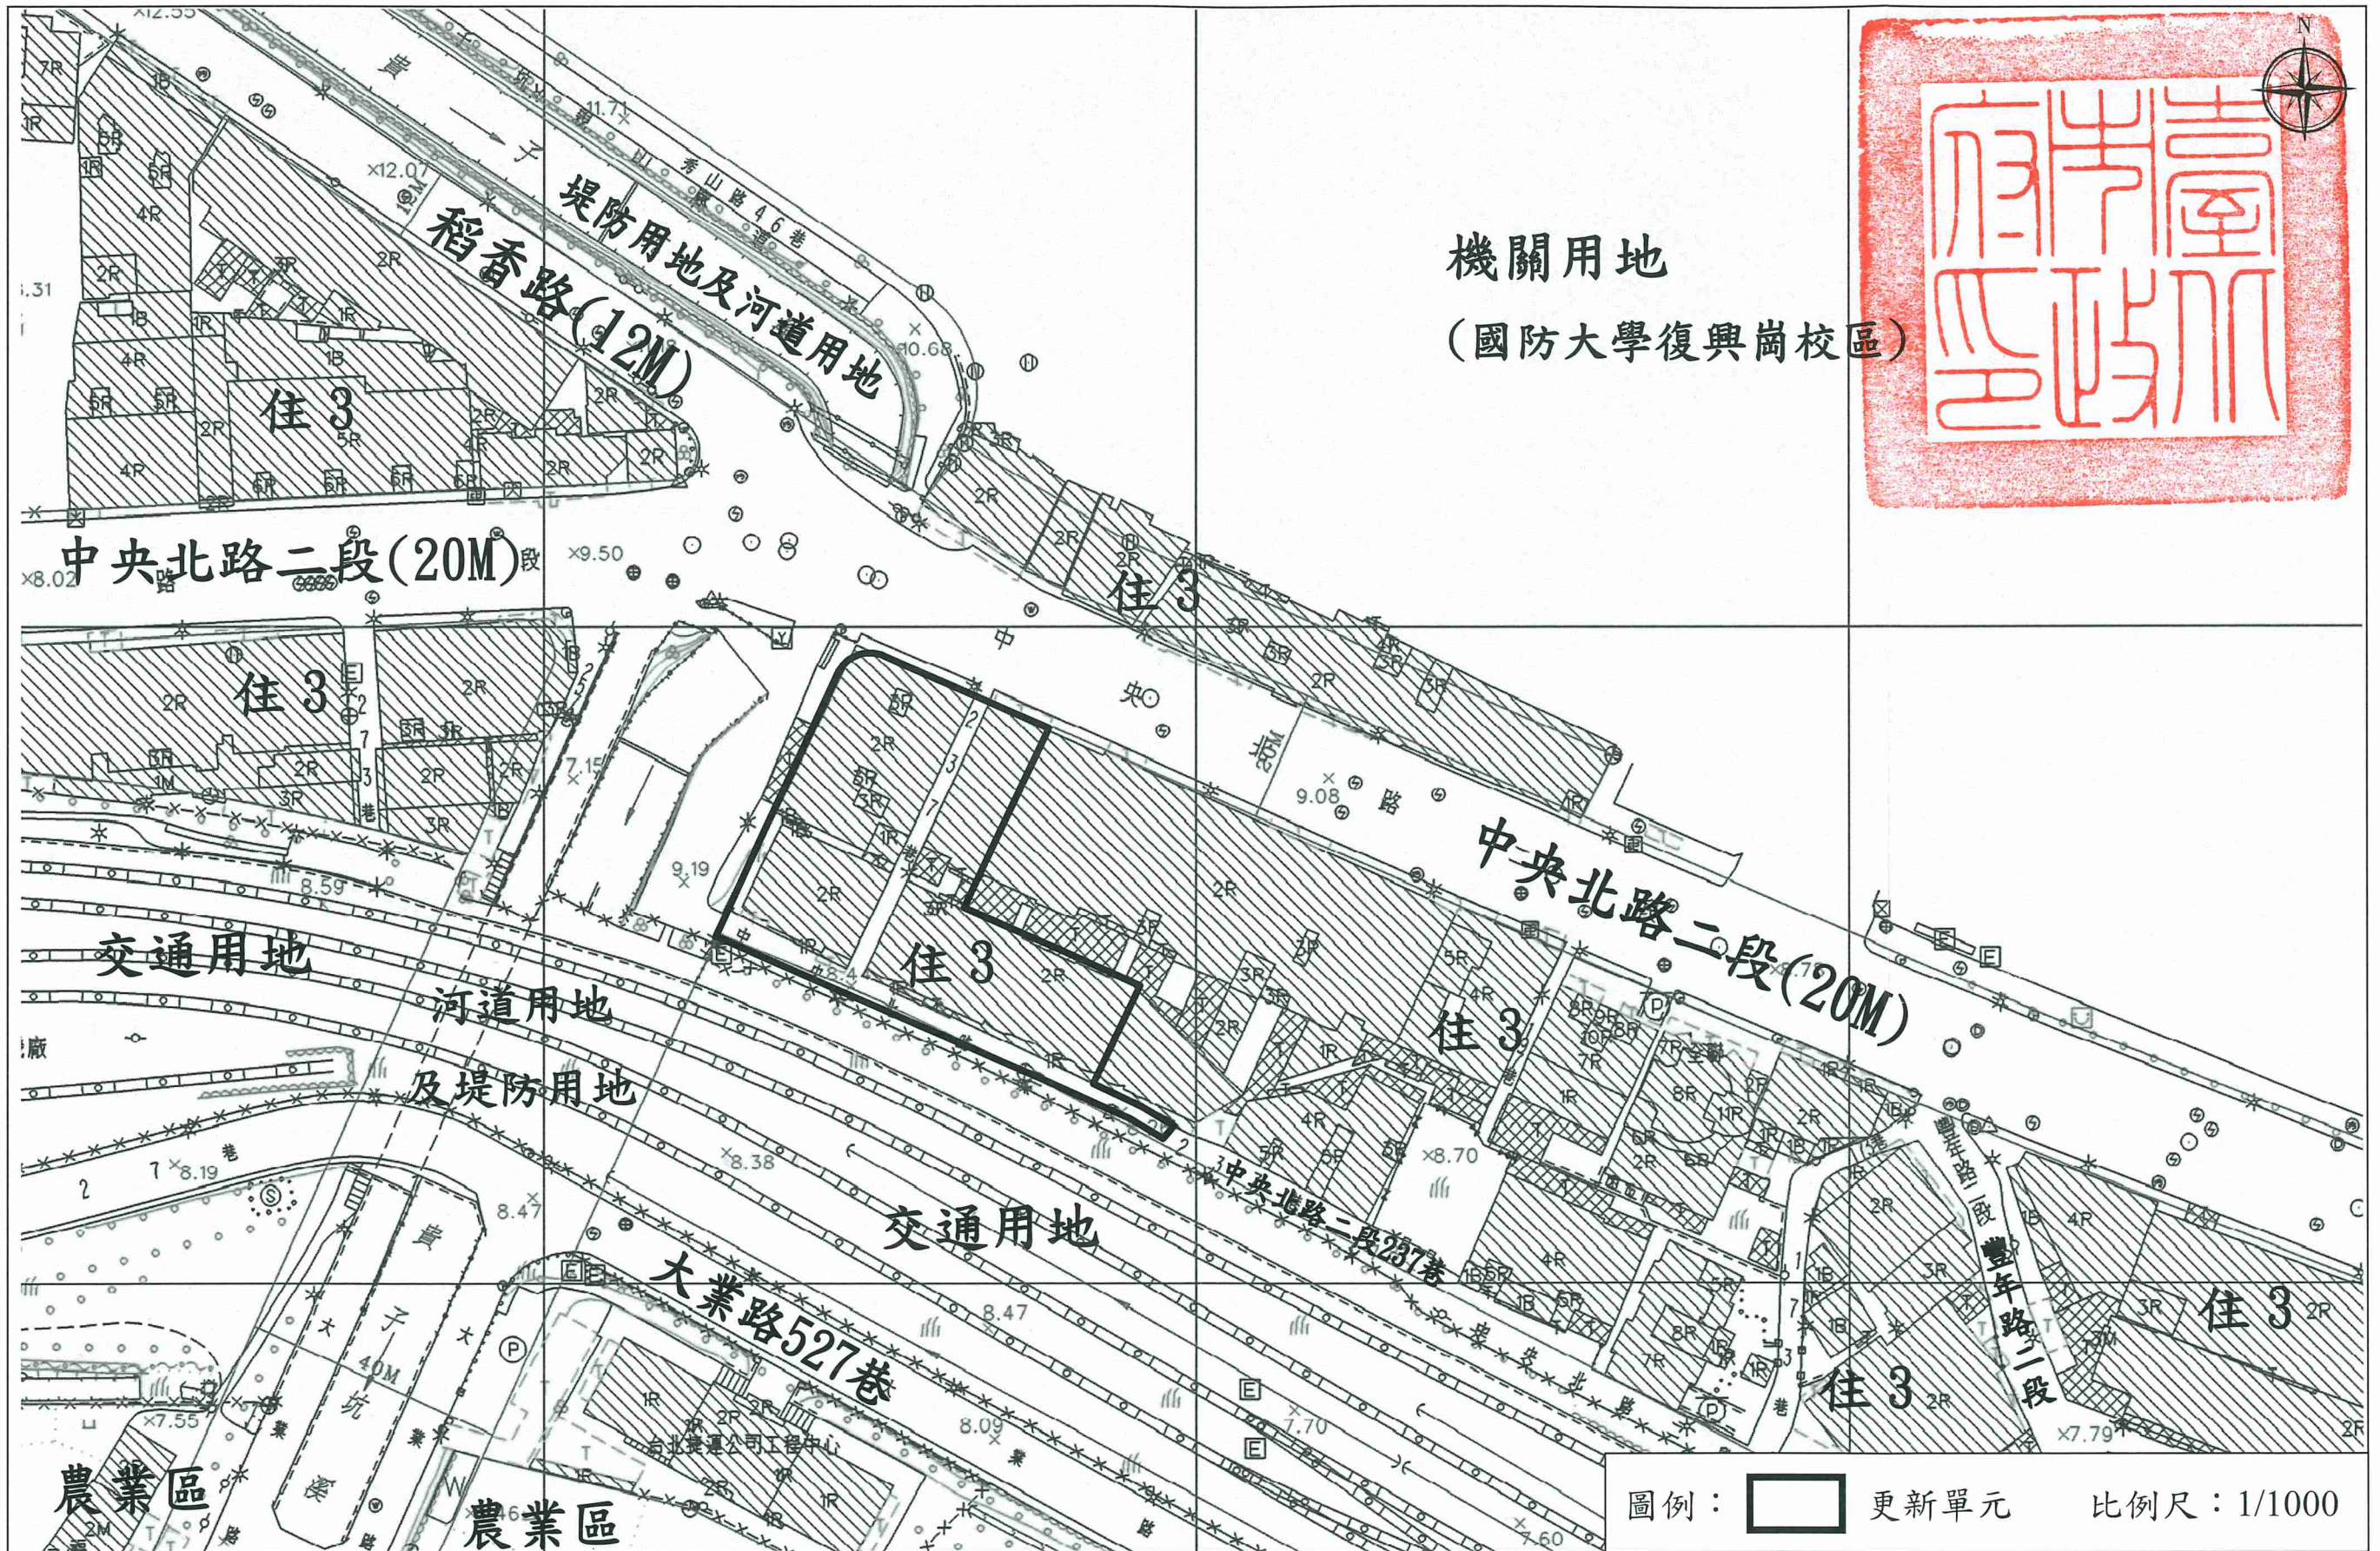

機關用地
(國防大學復興崗校區)

圖例：  更新單元 比例尺：1/1000