
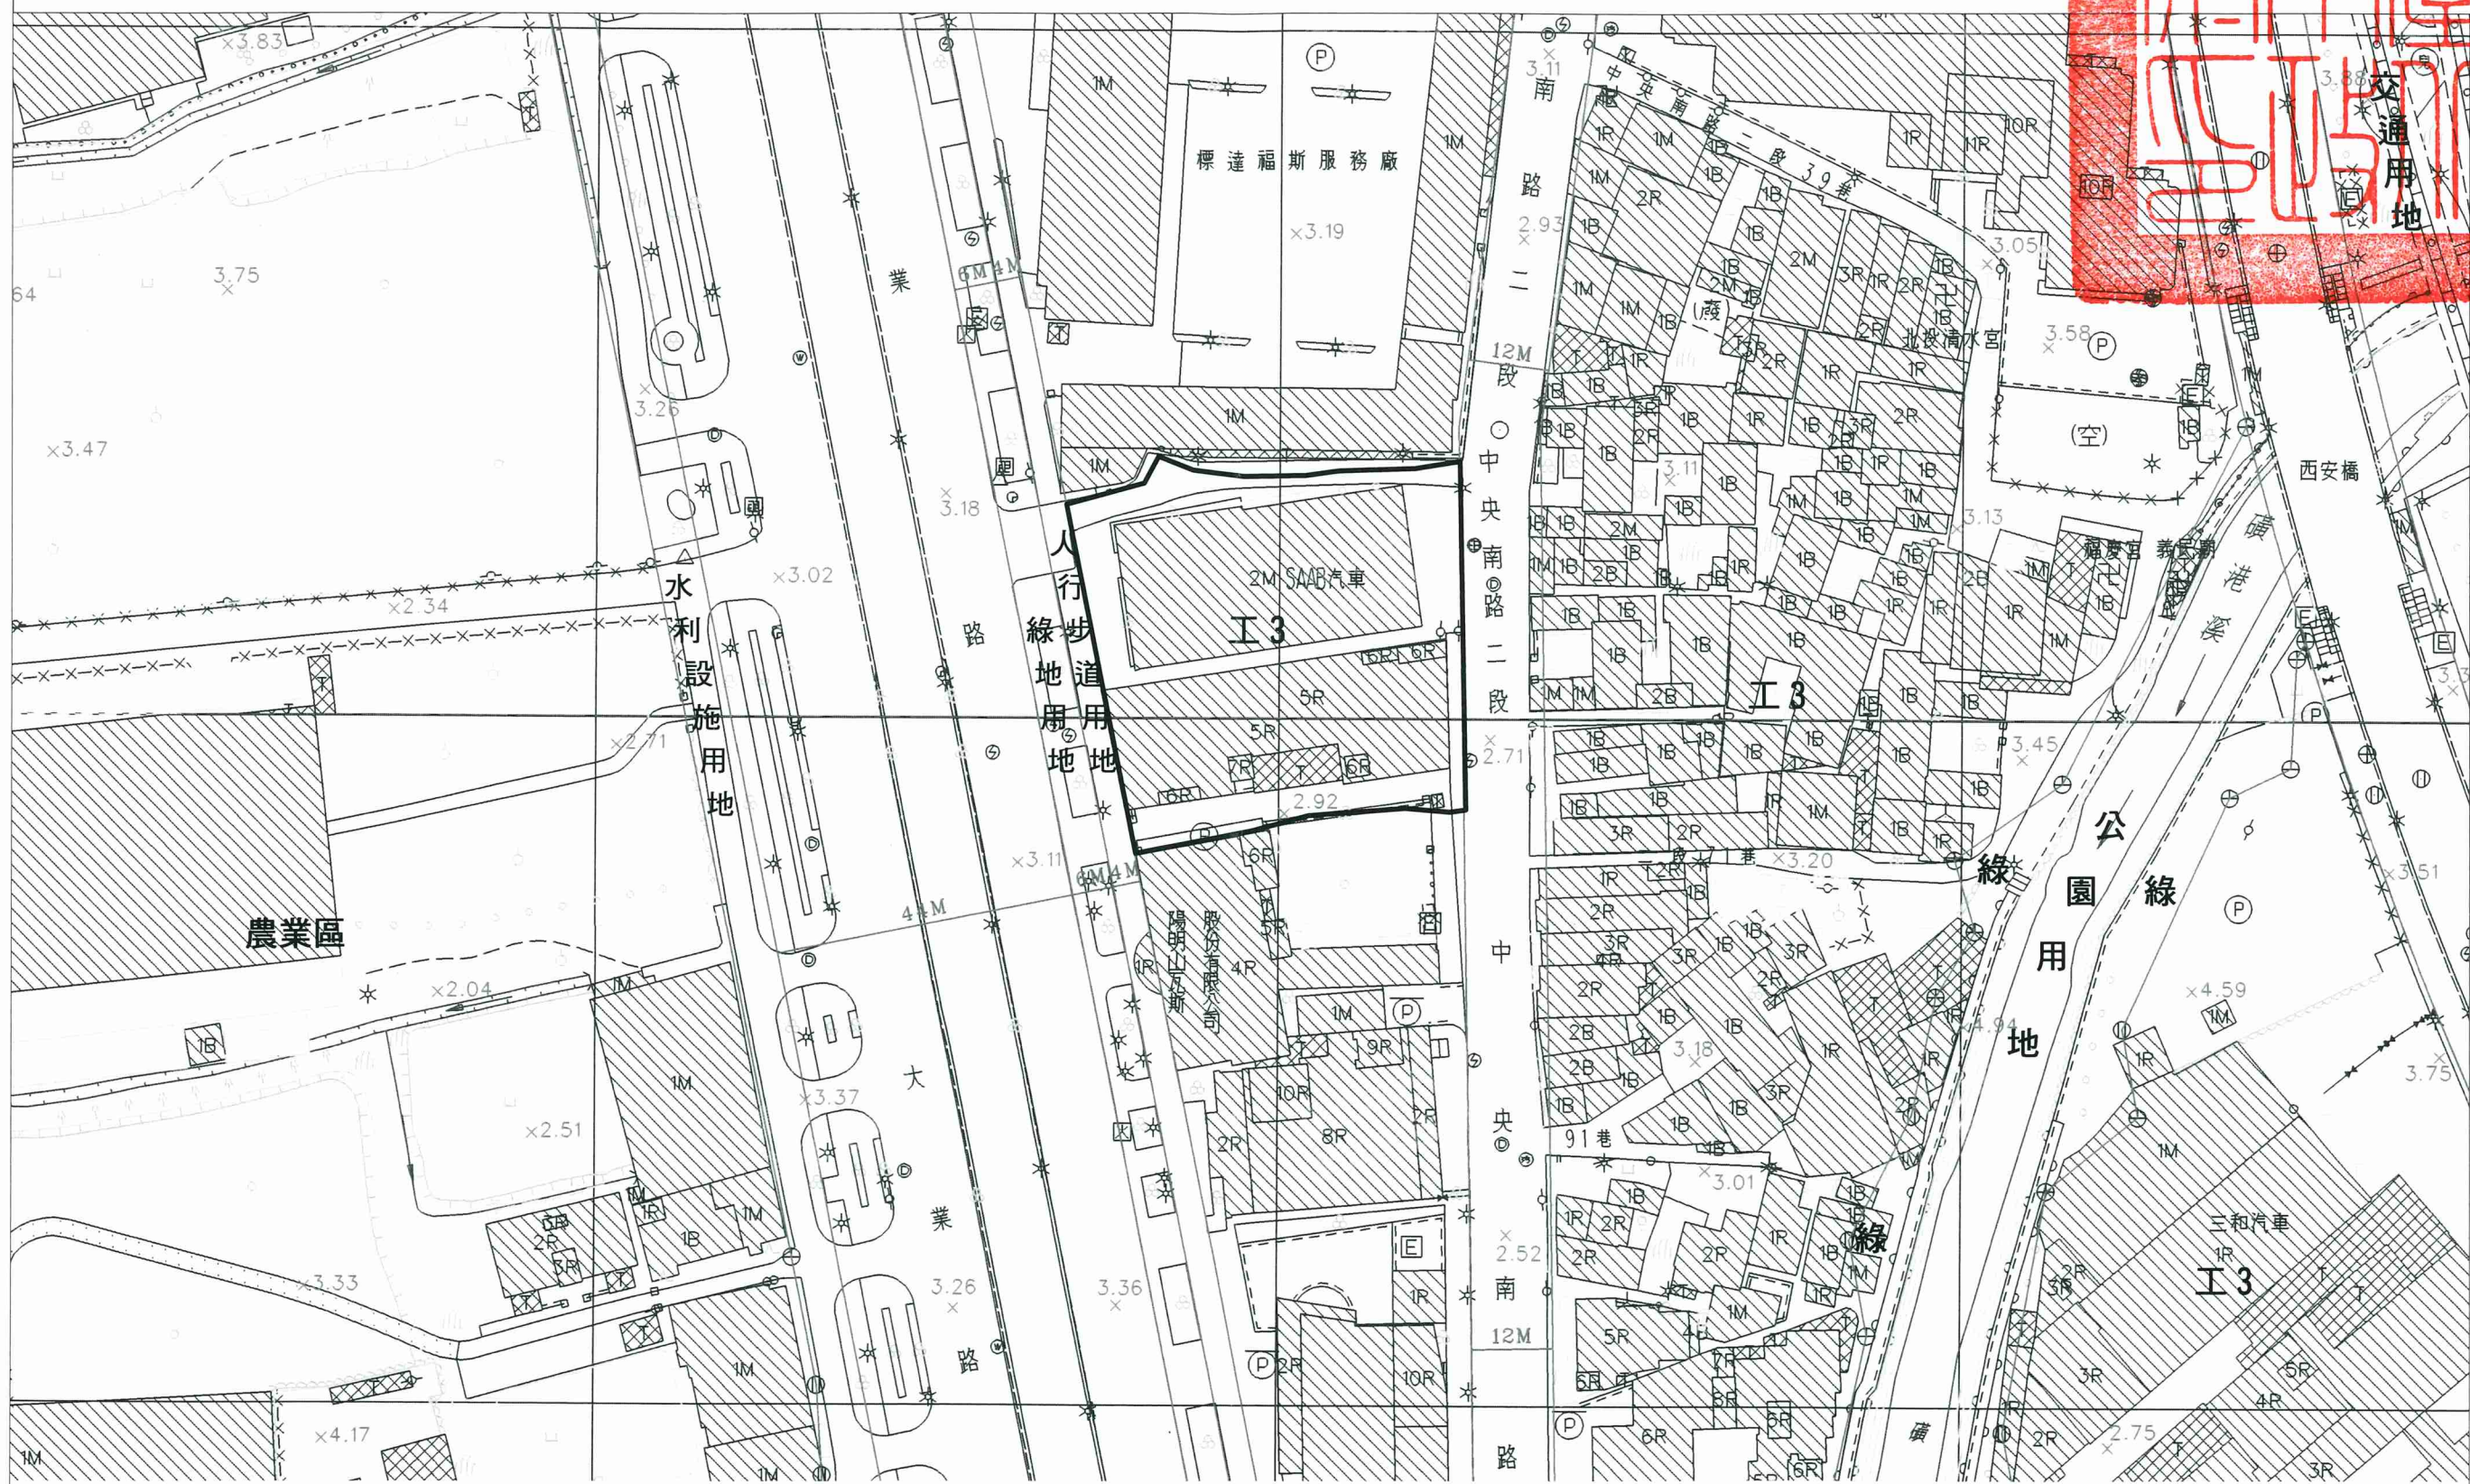


劃定臺北市北投區奇岩段五小段 615 地號等 5 筆土地為更新單元圖

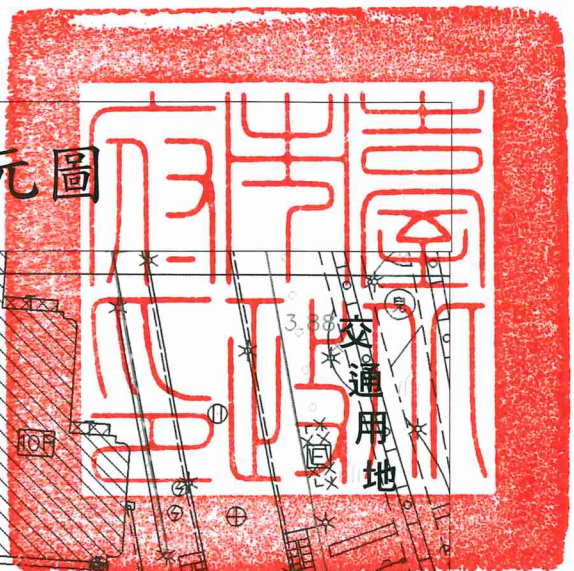

圖例及說明

更新單元範圍

比例尺
1/1000

指北
↑