


劃定臺北市南港區玉成段四小段 101 地號等 9 筆土地為更新單元圖

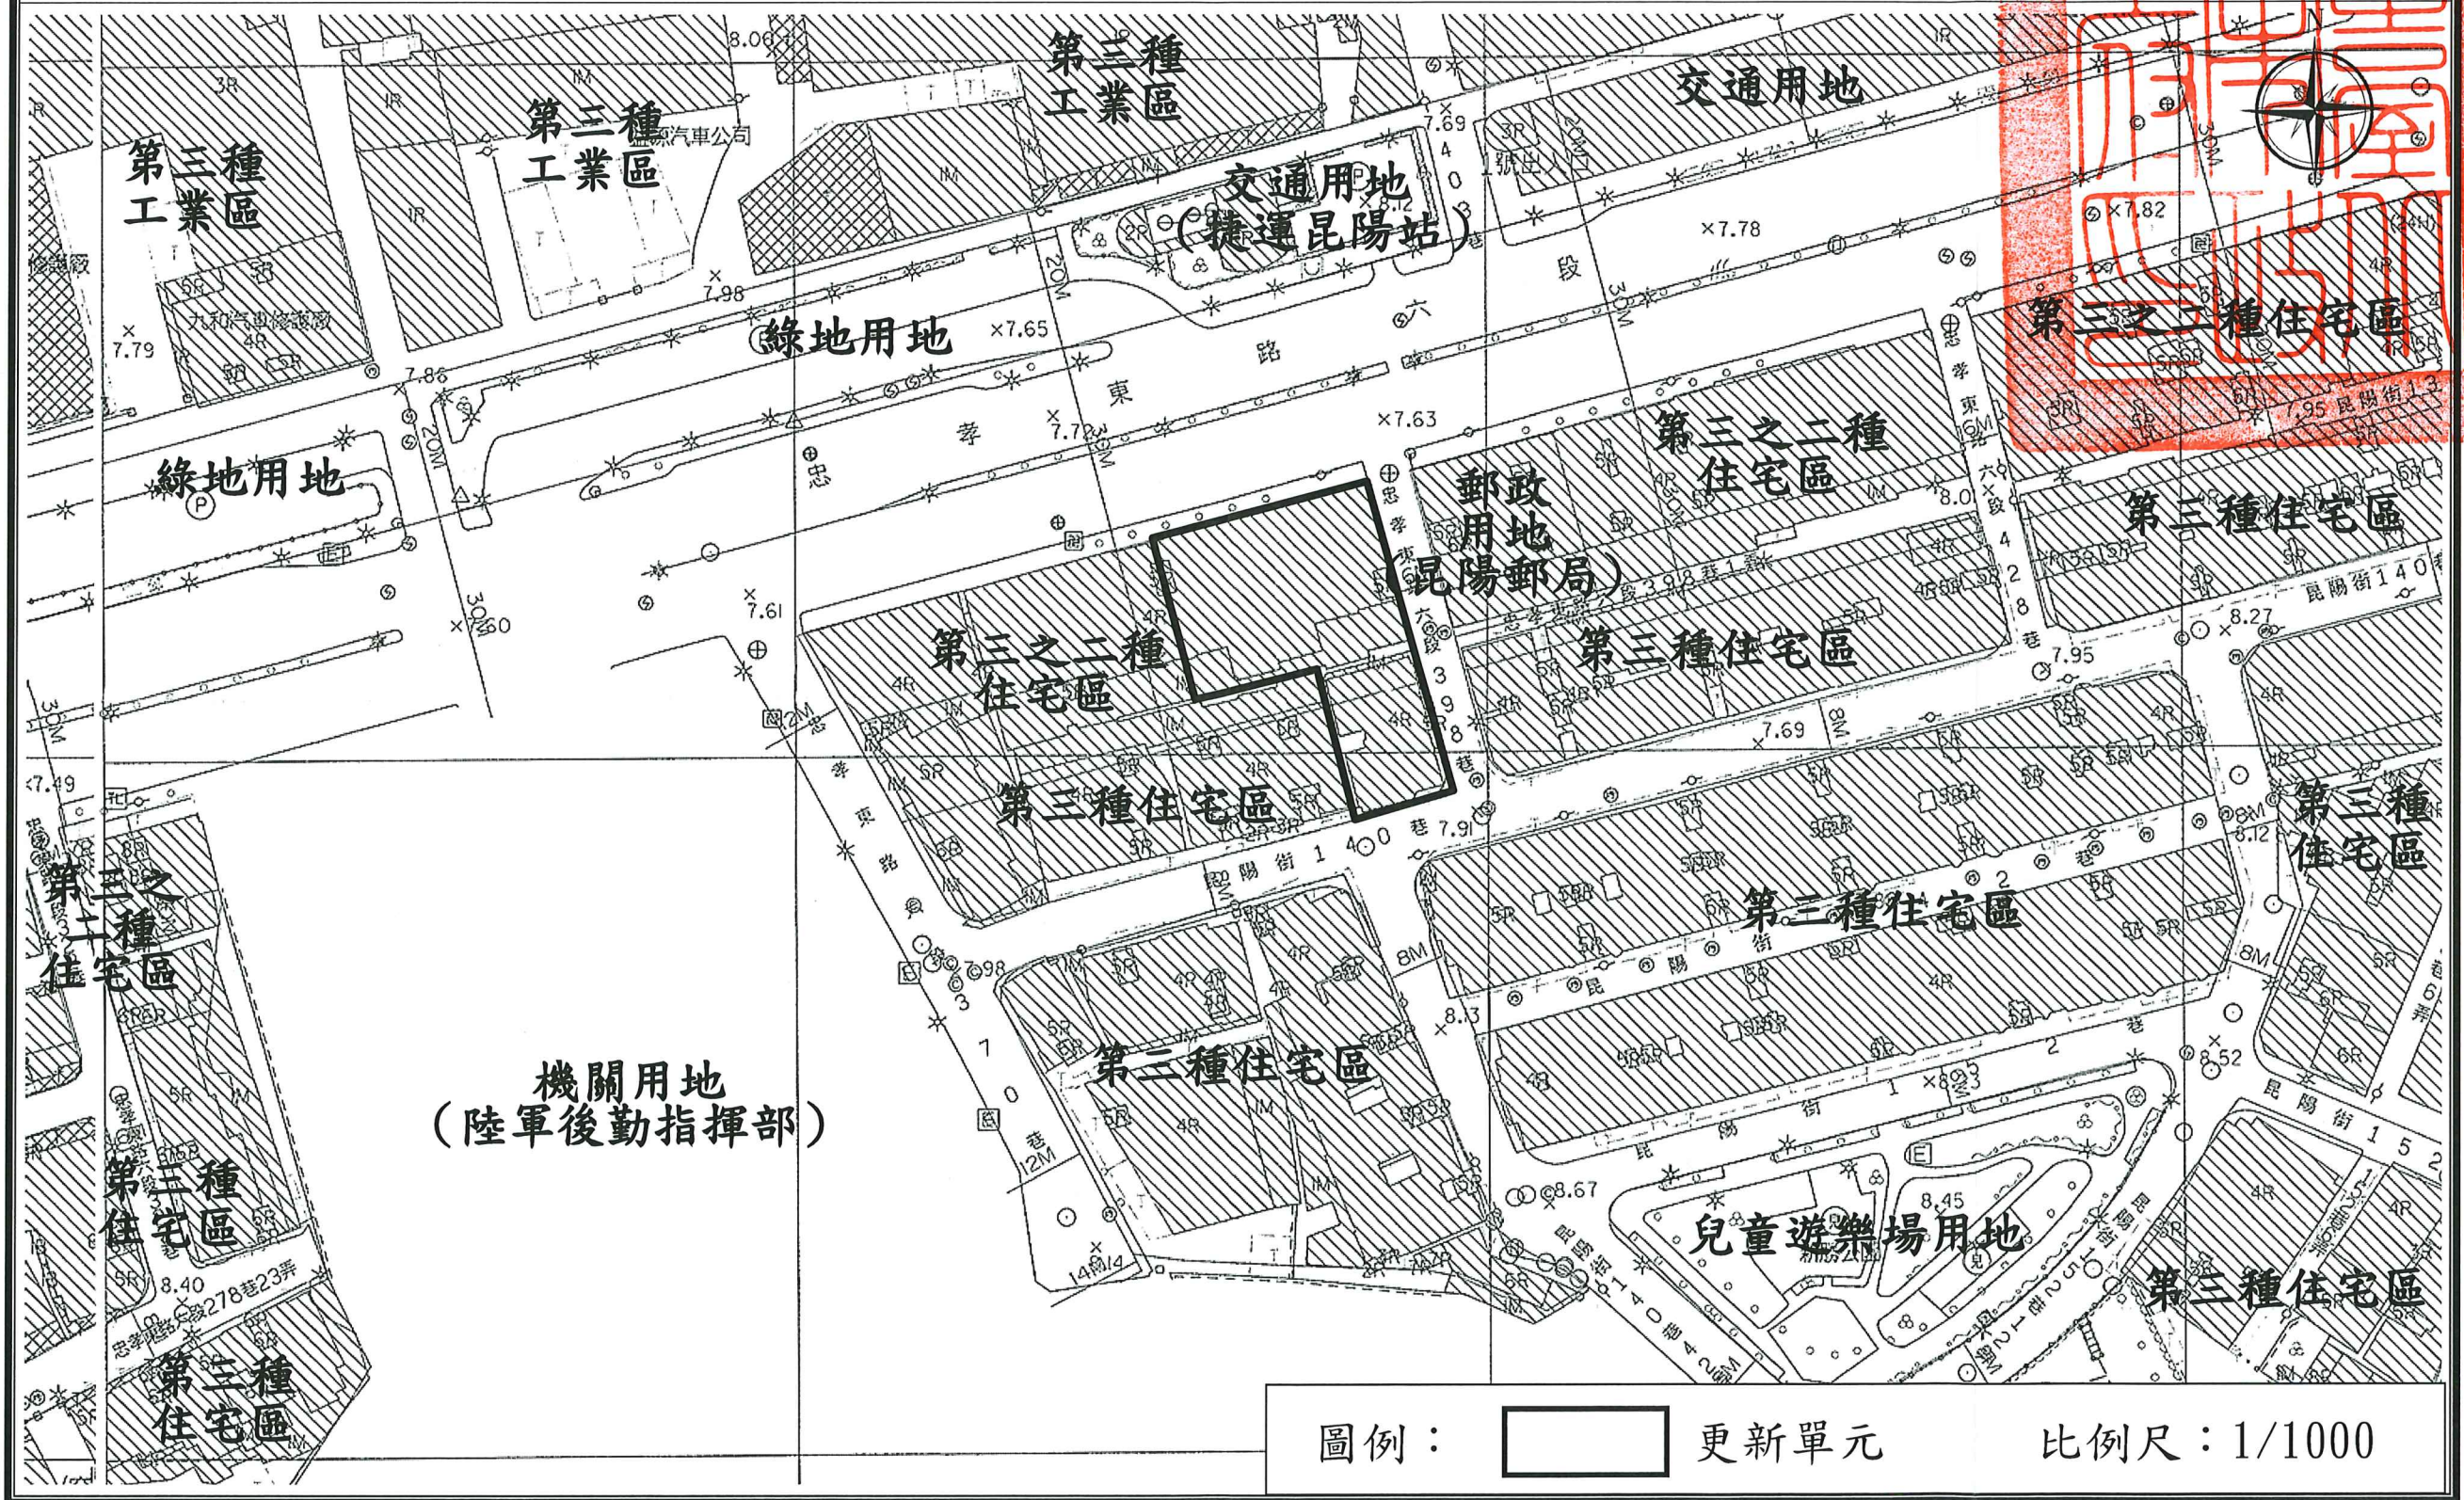

圖例： 更新單元

比例尺：1/1000