


# 劃定臺北市信義區犁和段二小段1地號等73筆土地為更新地區暨訂定都市更新計畫圖



圖例：  策略性更新地區範圍

1:1,000

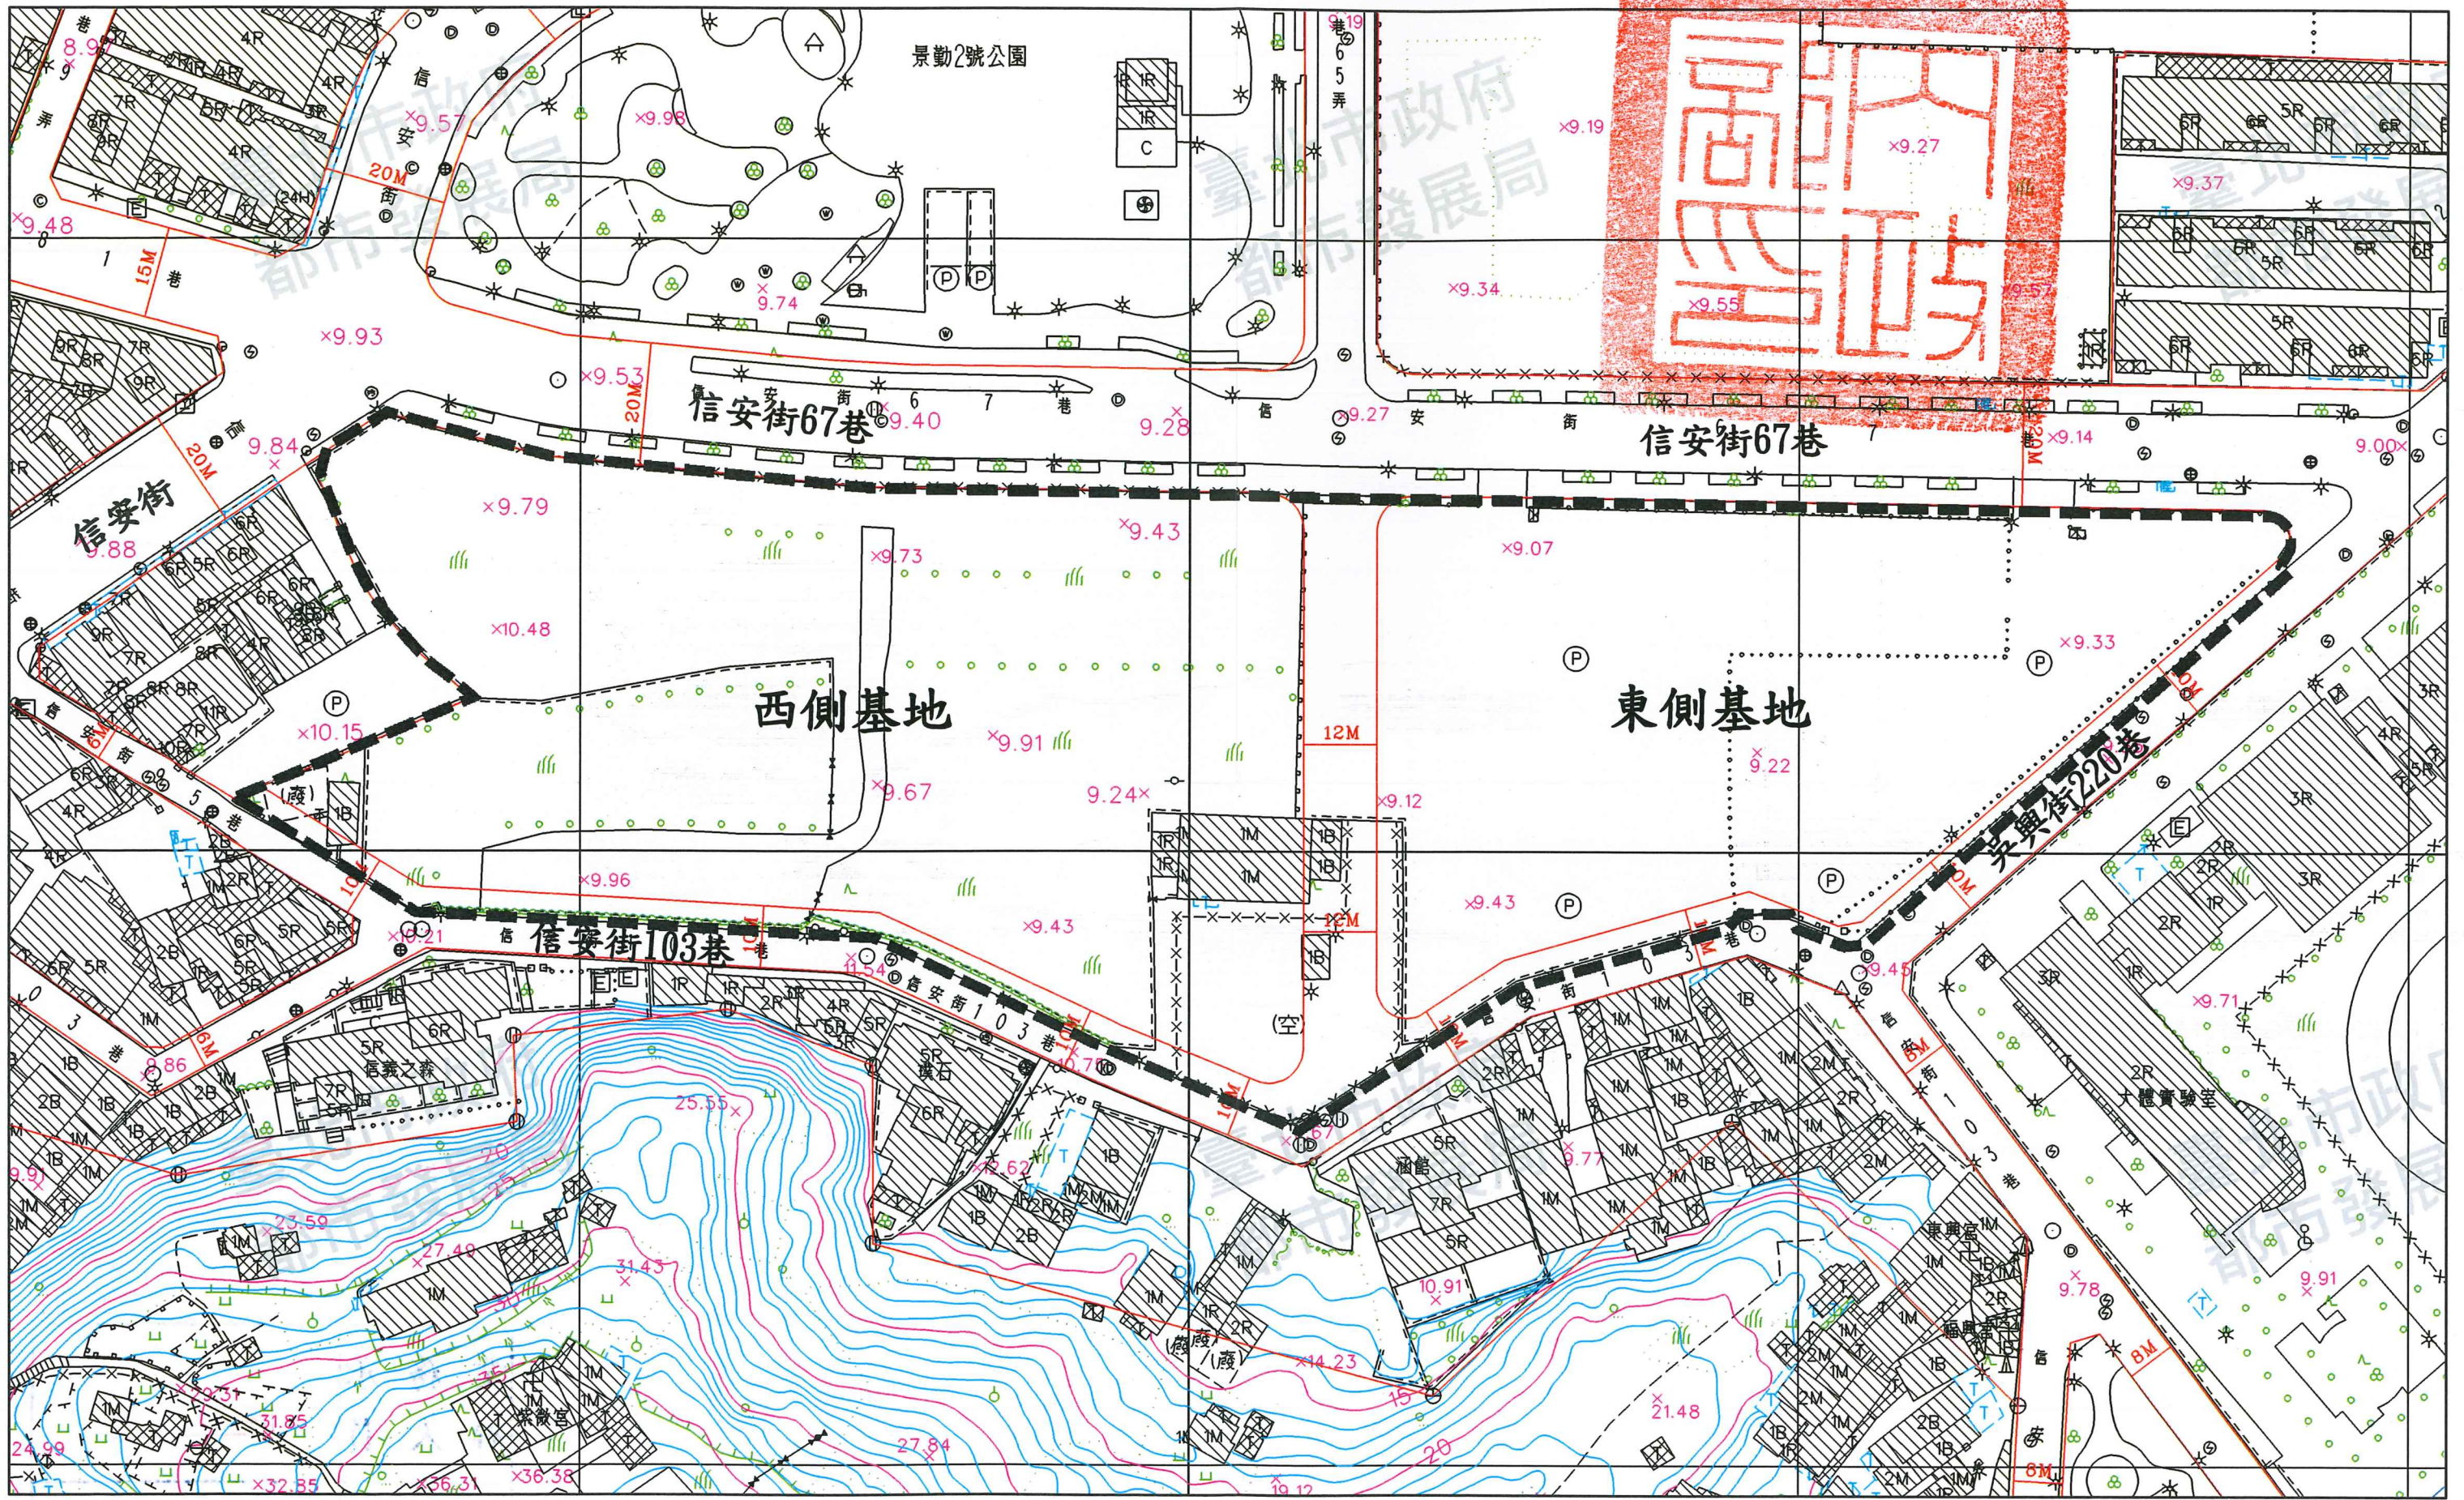





業務承辦人員	陳建任
業務單位主管	科長謝志鴻